



# PLANIMETRIA GENERALE

19

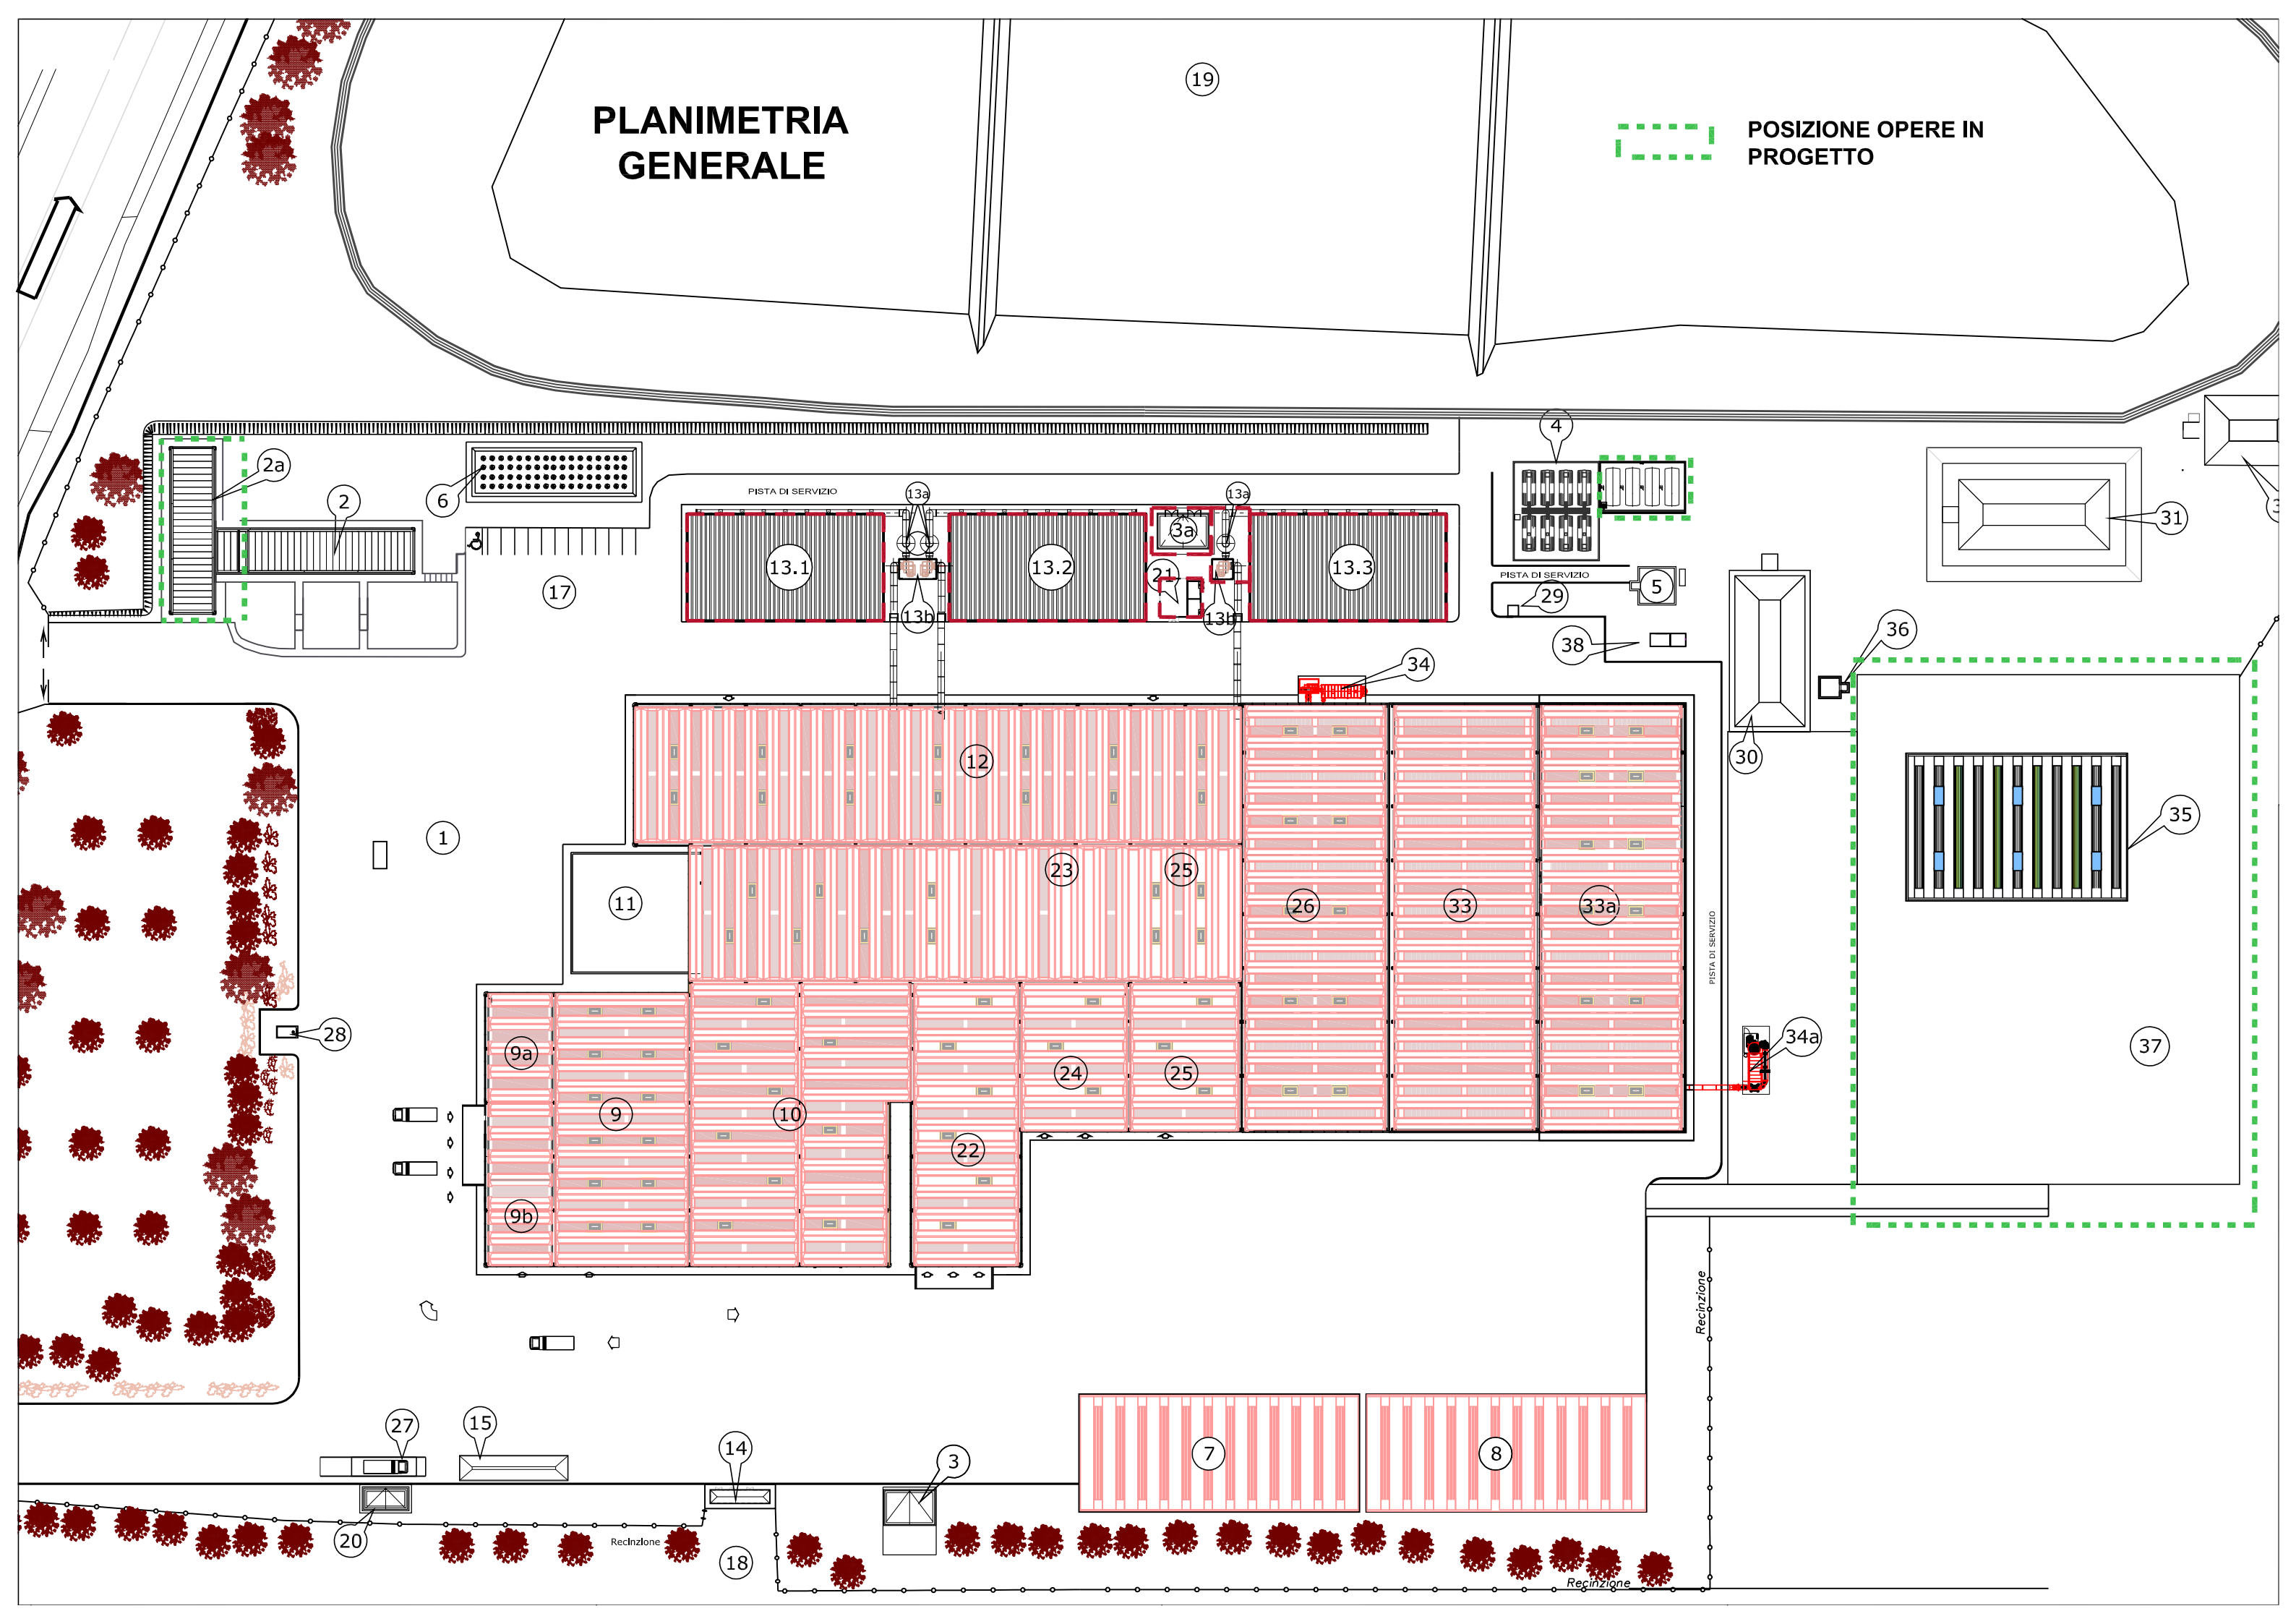





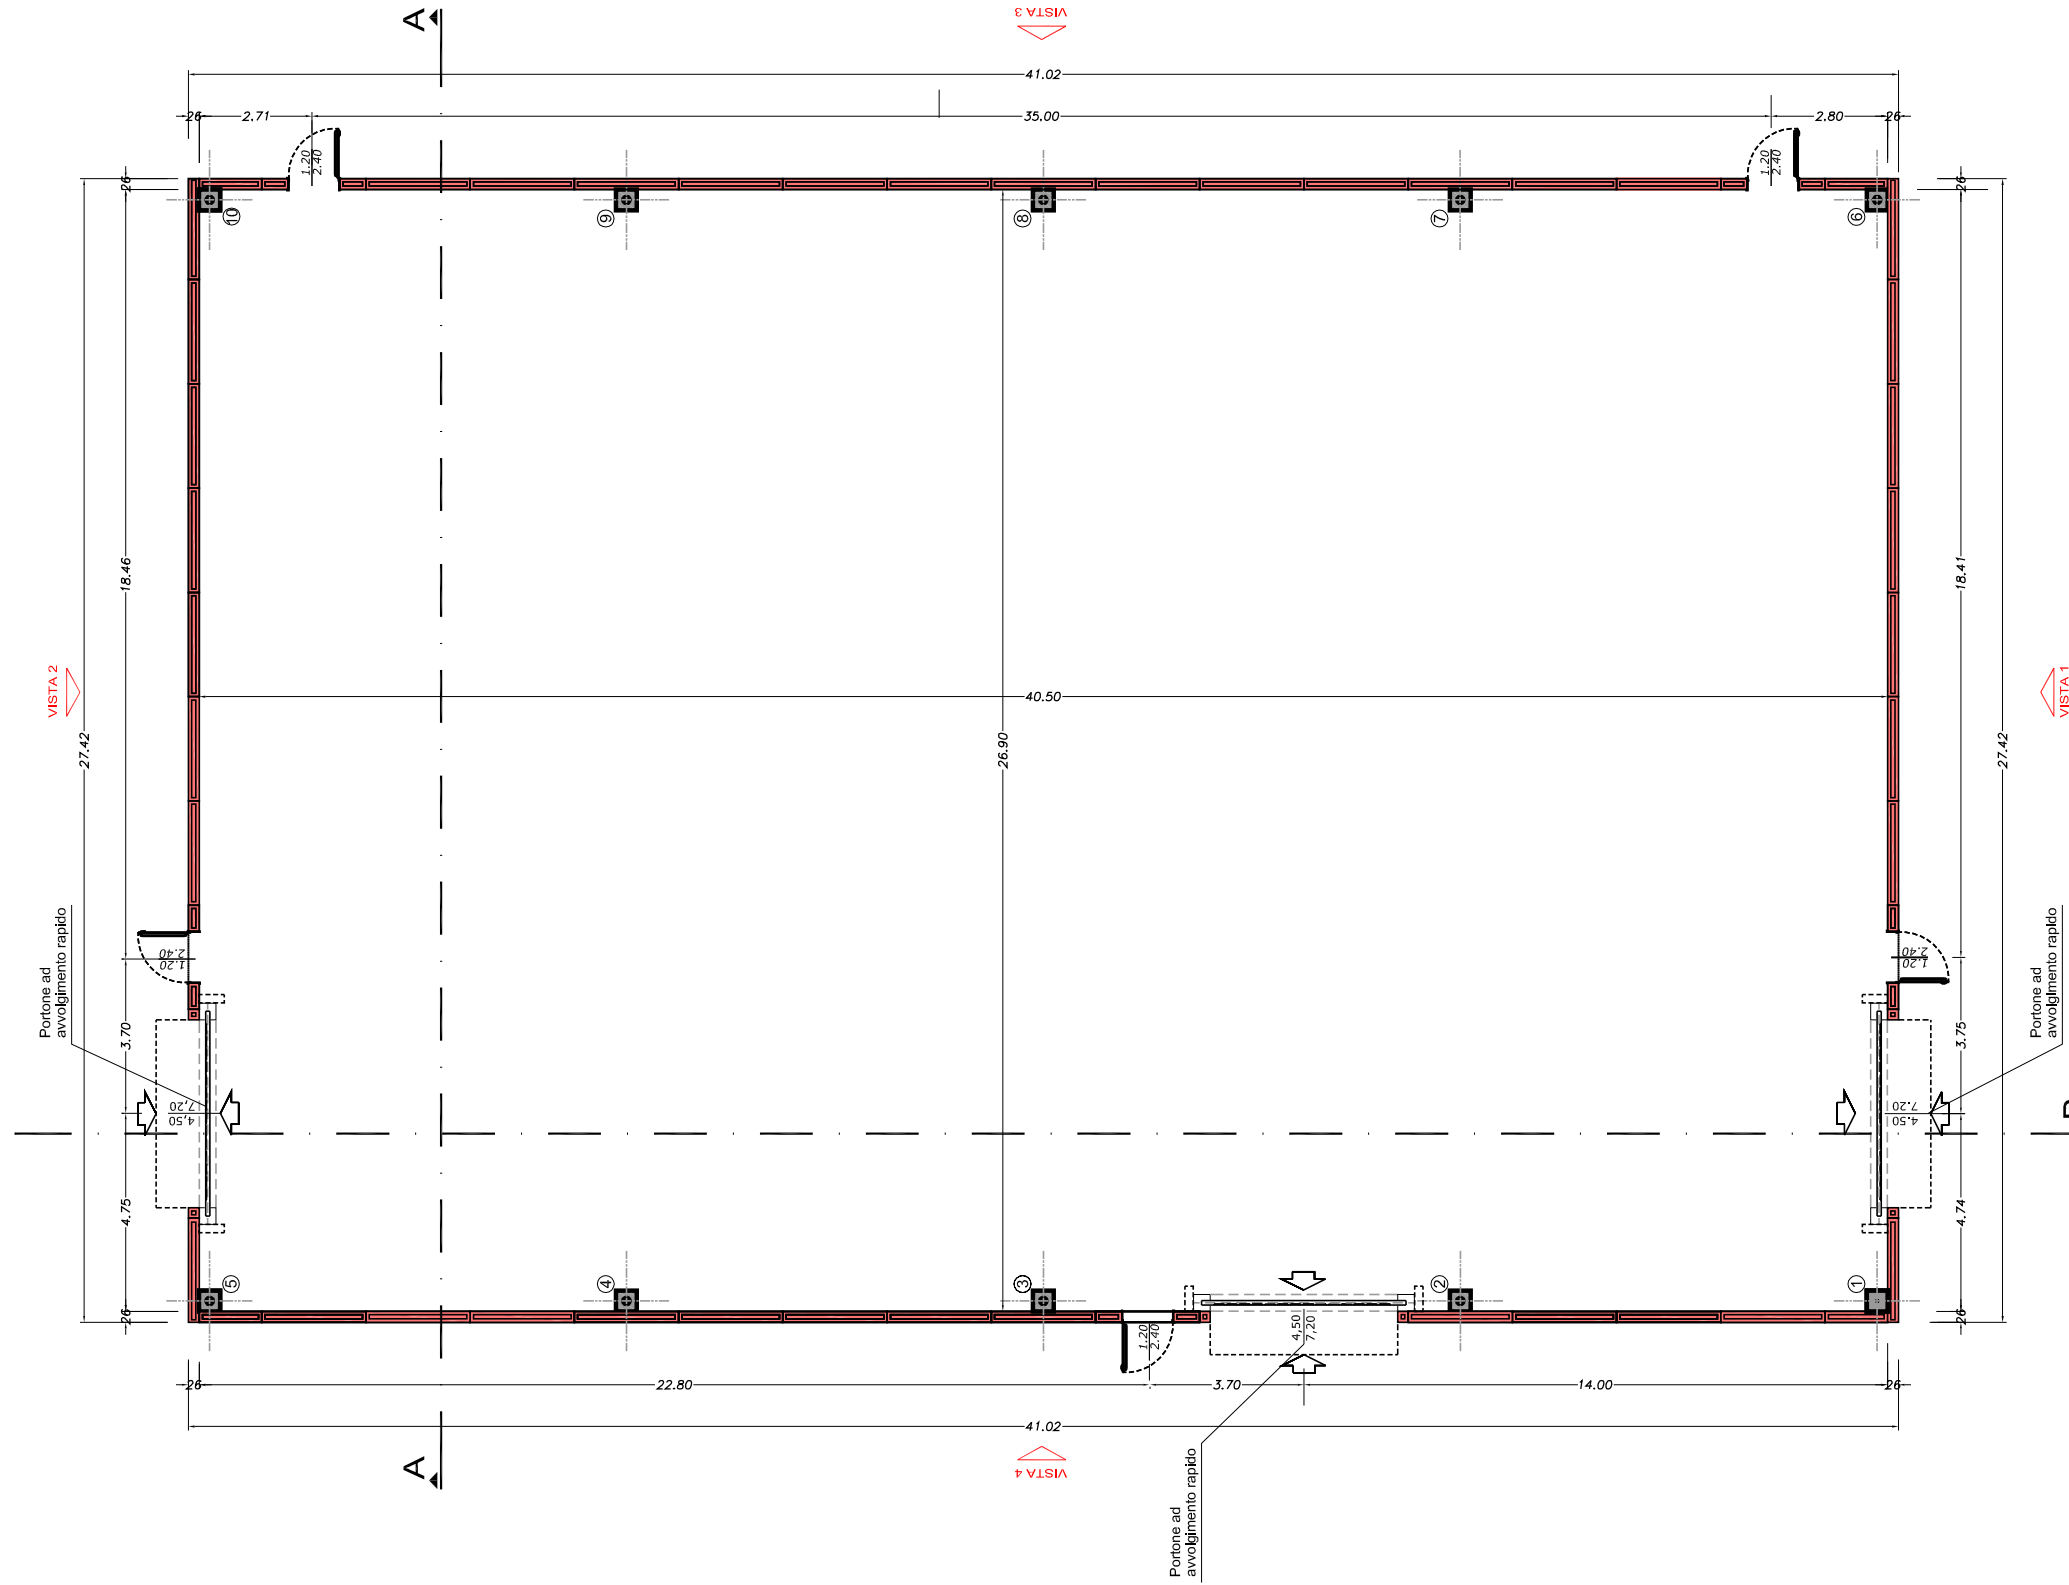
POSIZIONE OPERE IN PROGETTO

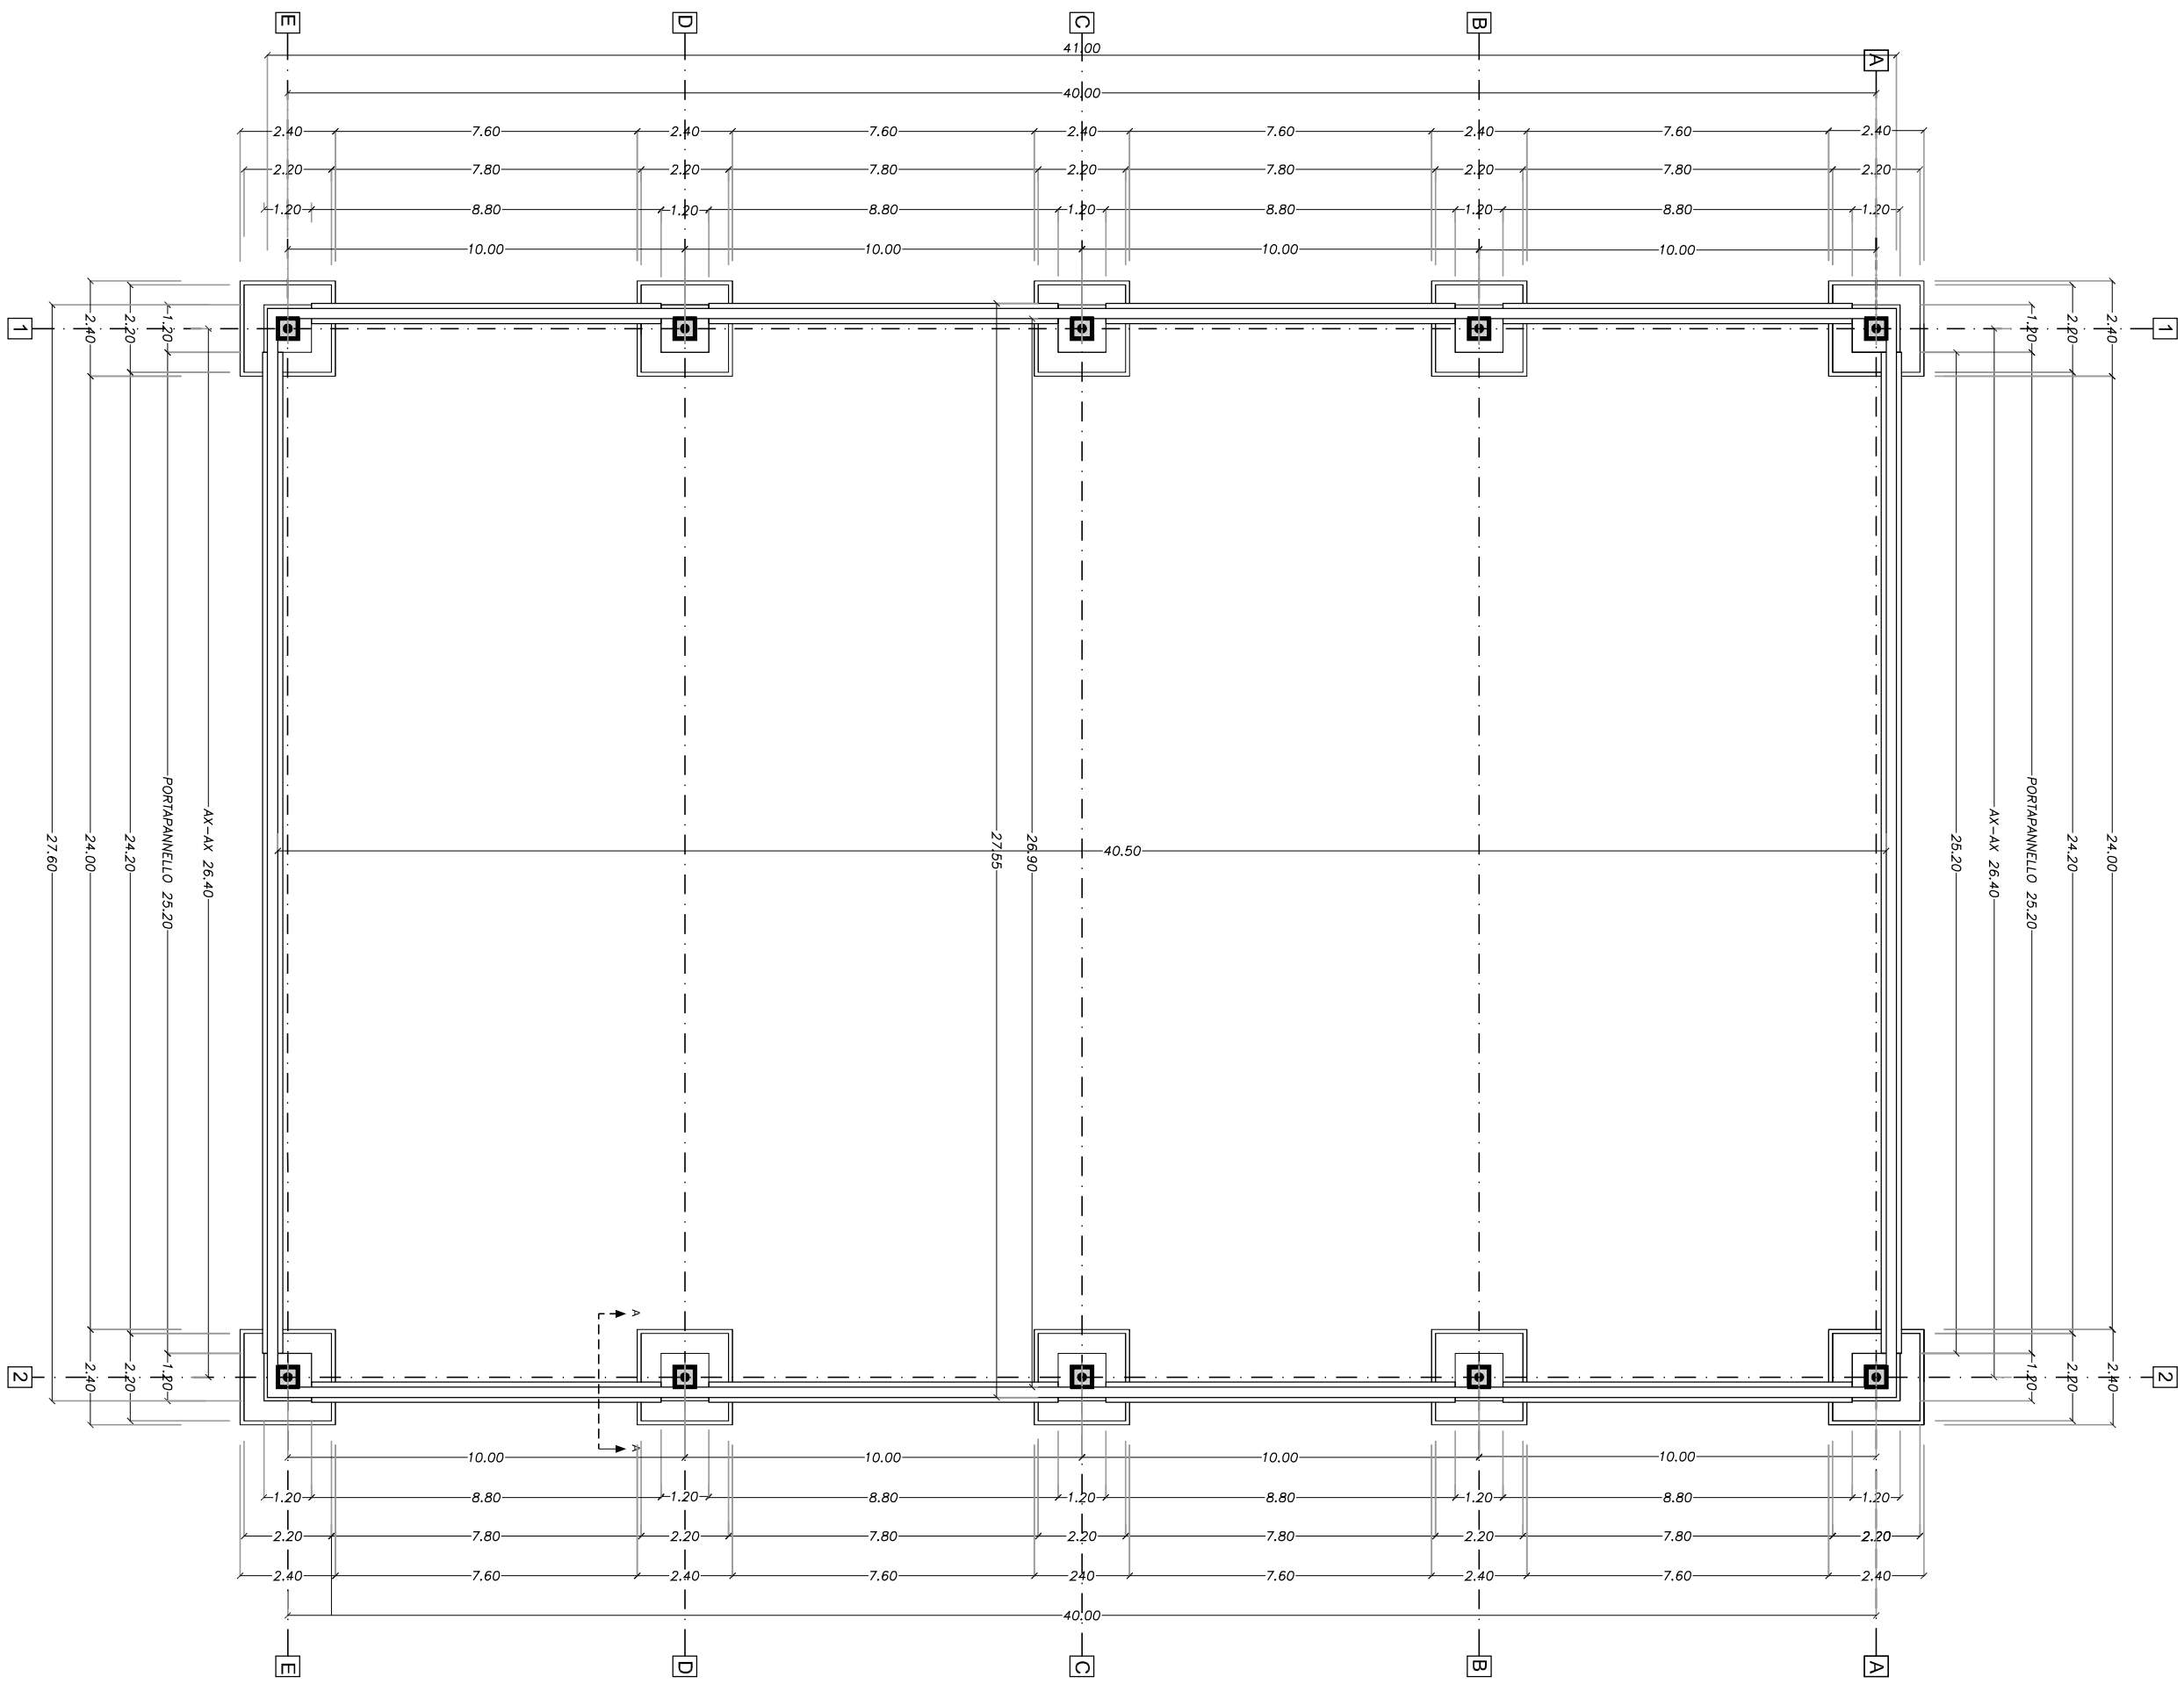

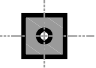


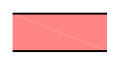
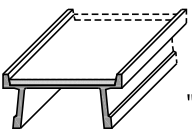

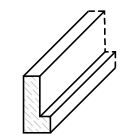
# LEGENDA

	PILASTRI REI 120' PREFABBRICATI CON PLUVIALE ANNEGATO
	TAMPONAMENTO A PANNELLI VERTICALI PREFABBRICATI COIBENTATI
	PORTONE USCITA DI EMERGENZA CON MANIGLIONE ANTIPANICO
	PORTONE AD AVVOLGIMENTO RAPIDO




PIANTA A QUOTA m. 1.50


# LEGENDA


-  PAVIMENTO INDUSTRIALE
-  TAMPONAMENTO A PANNELLI VERTICALI PREFABBRICATI
- SISTEMA DI COPERTURA**
-  "TEGOLI" IN CEMENTO ARMATO PRECOMPRESSO
-  COPPELLE COIBENTATE O TRASLUCIDE
-  TRAVE IN CEMENTO ARMATO PRECOMPRESSO

# SEZIONE A-A

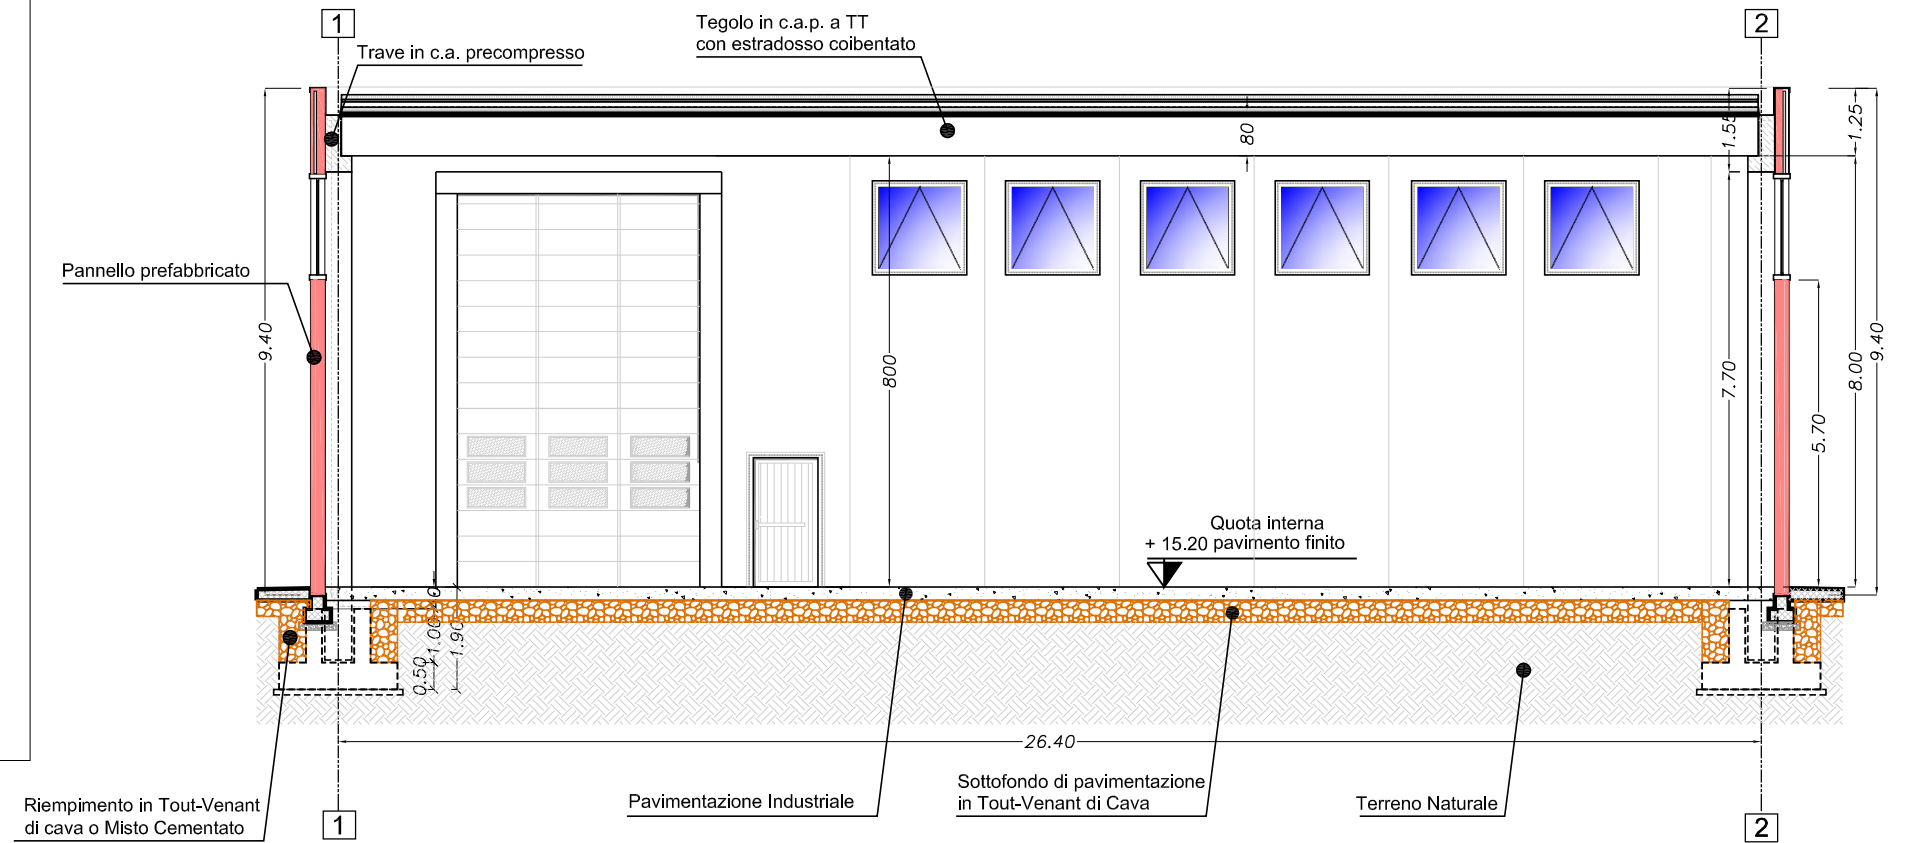


# SEZIONE B-B

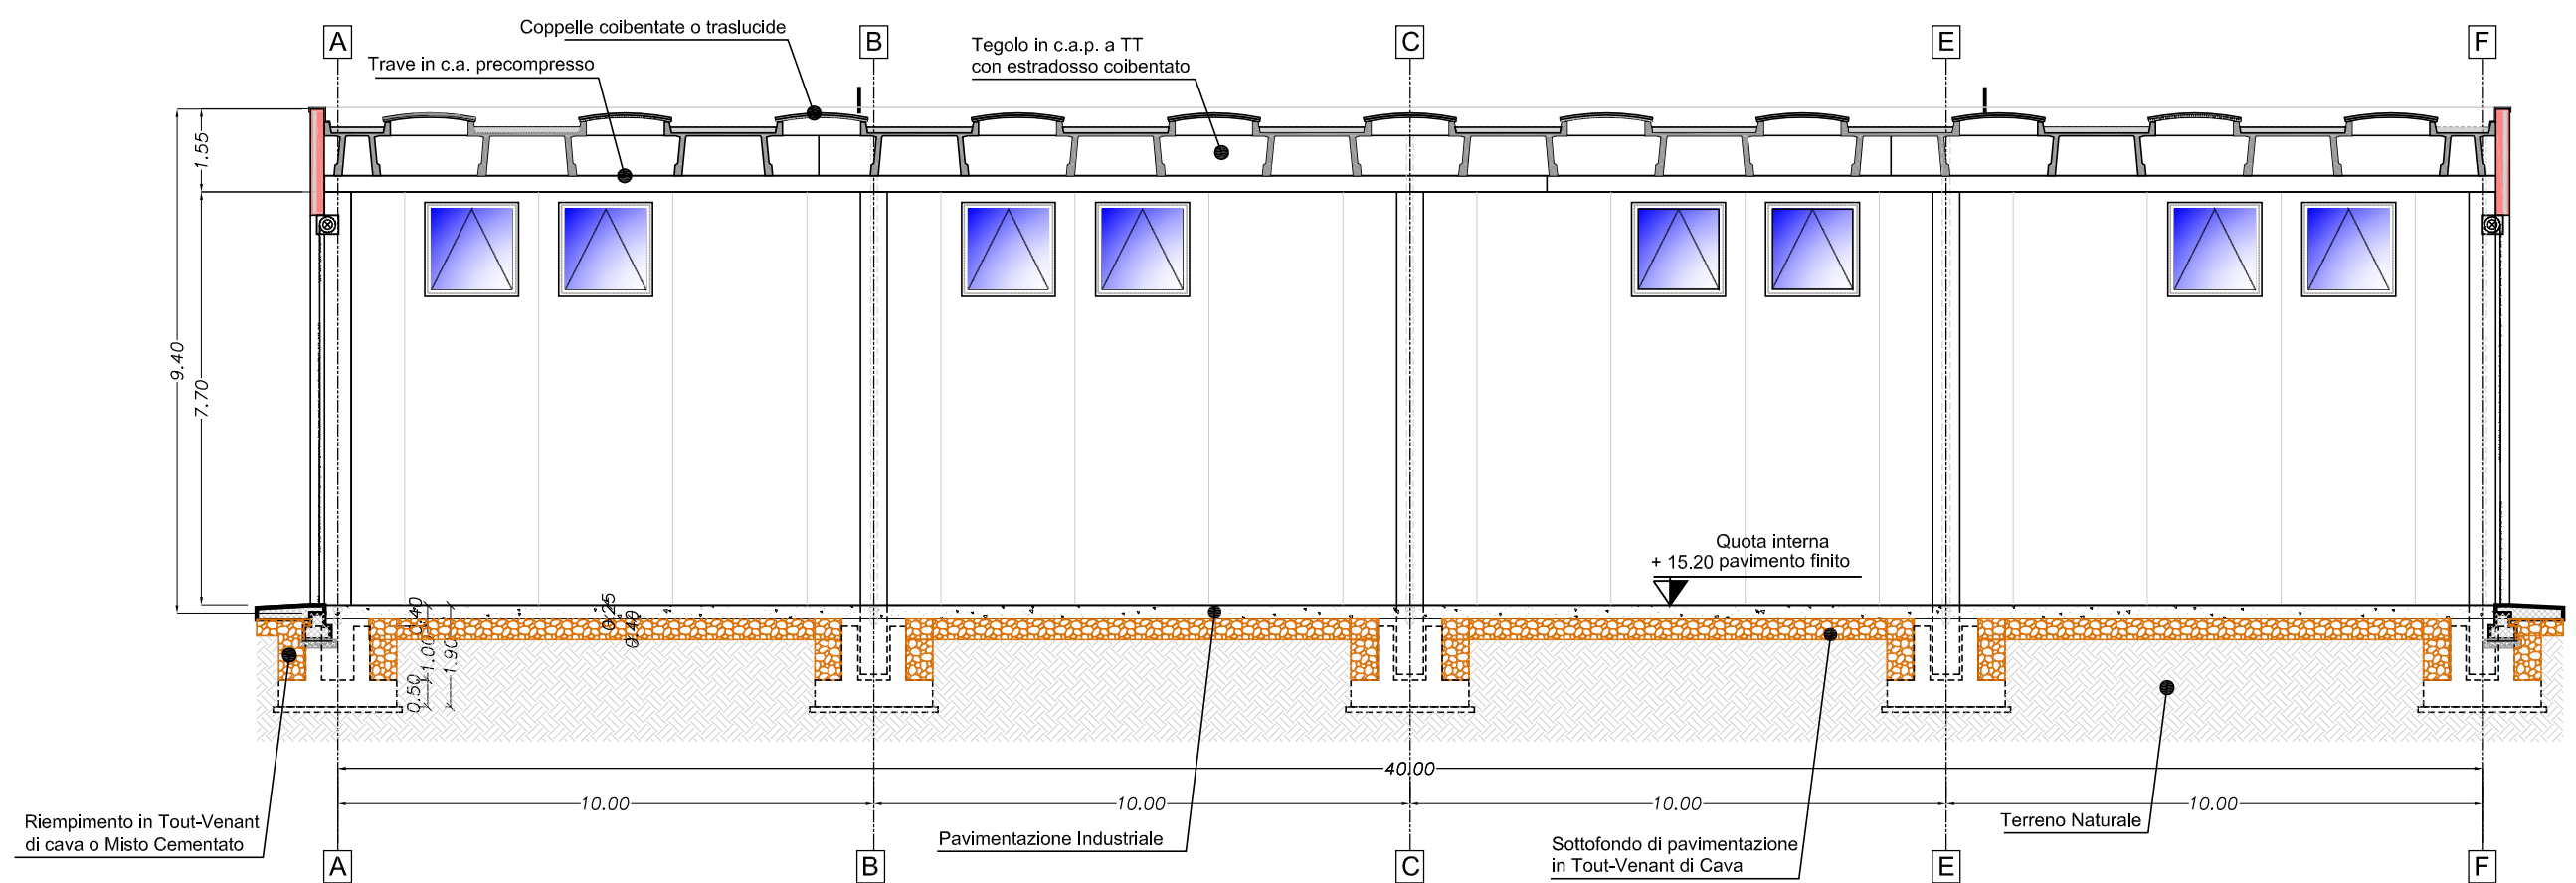


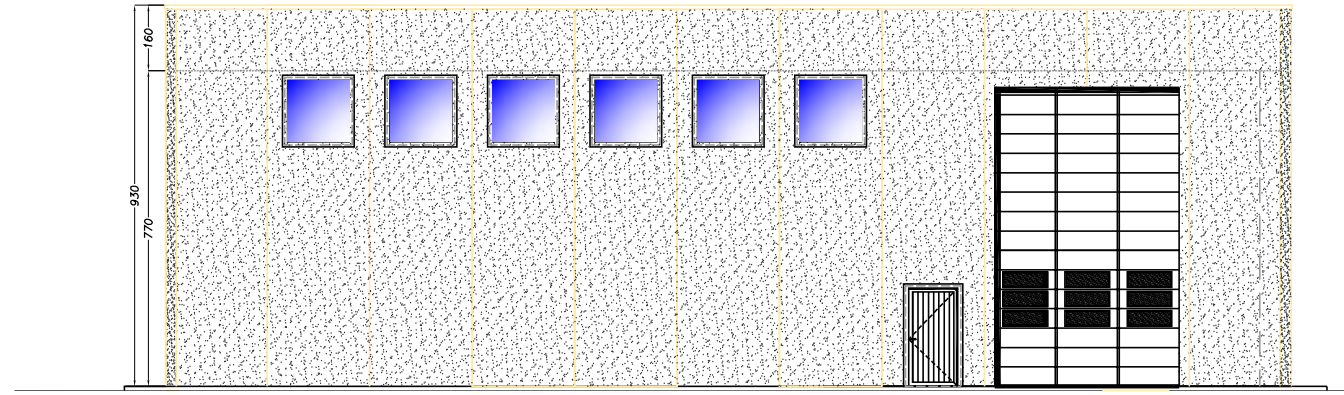


VISTA 2

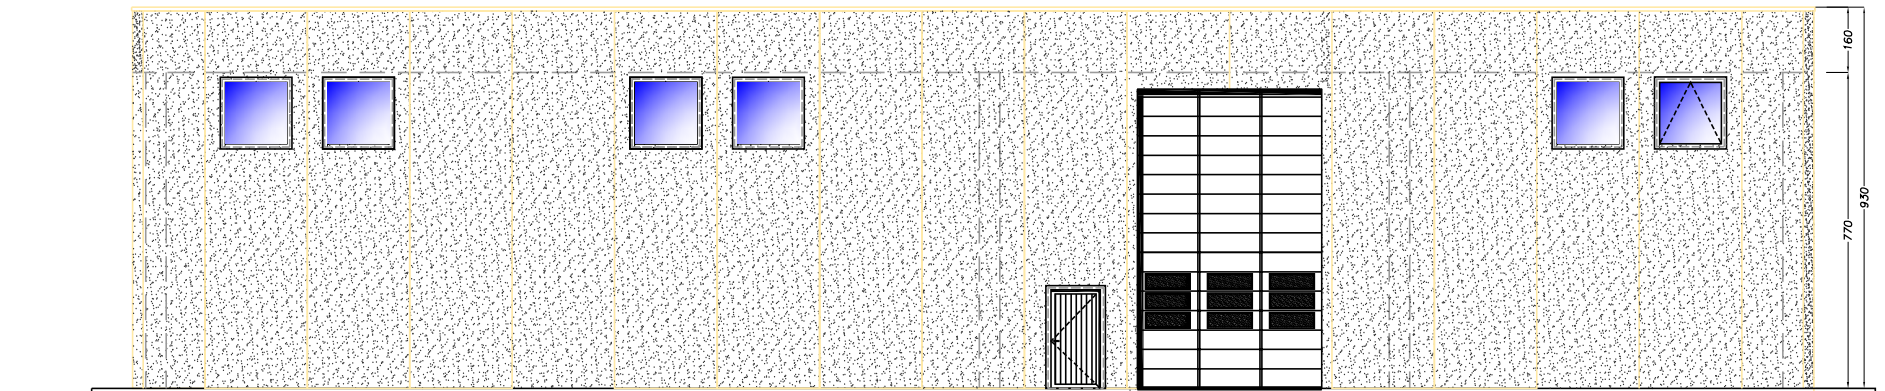

VISTA 4

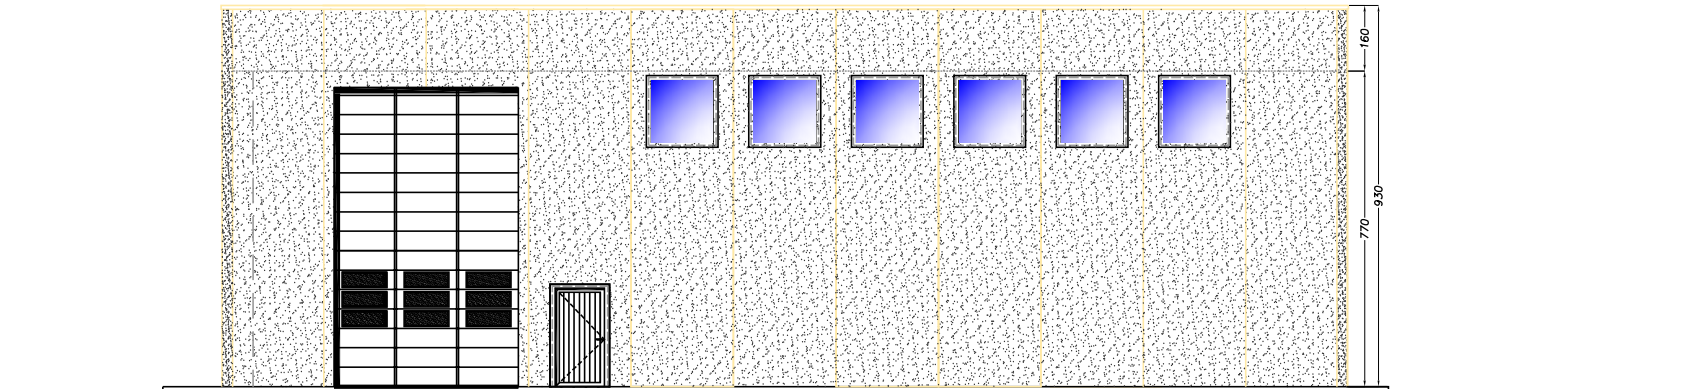


VISTA 1

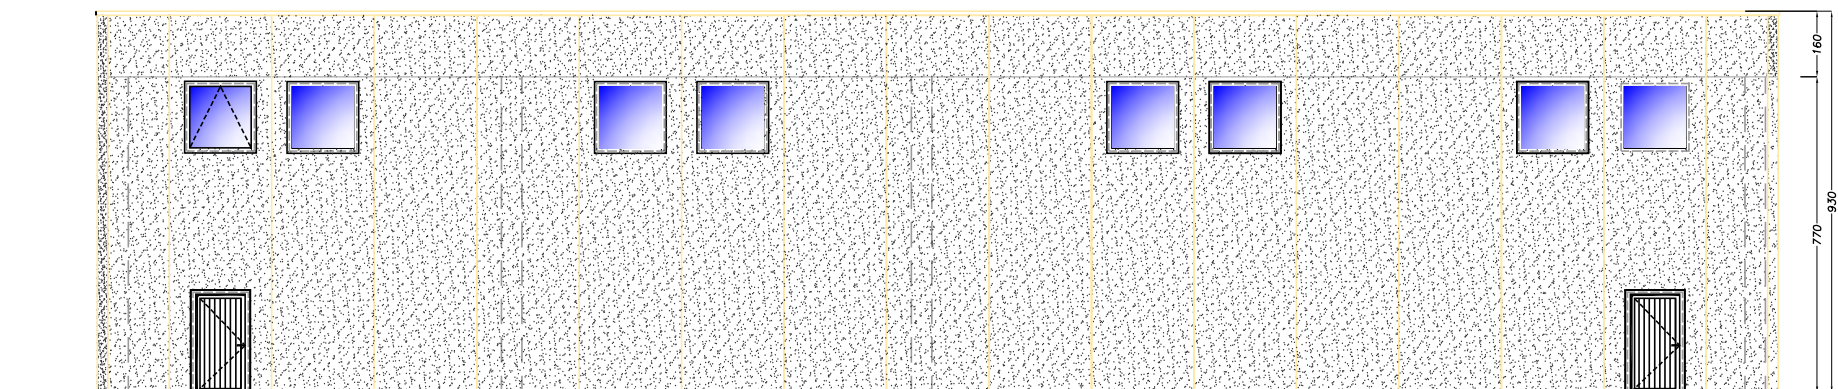


VISTA 3



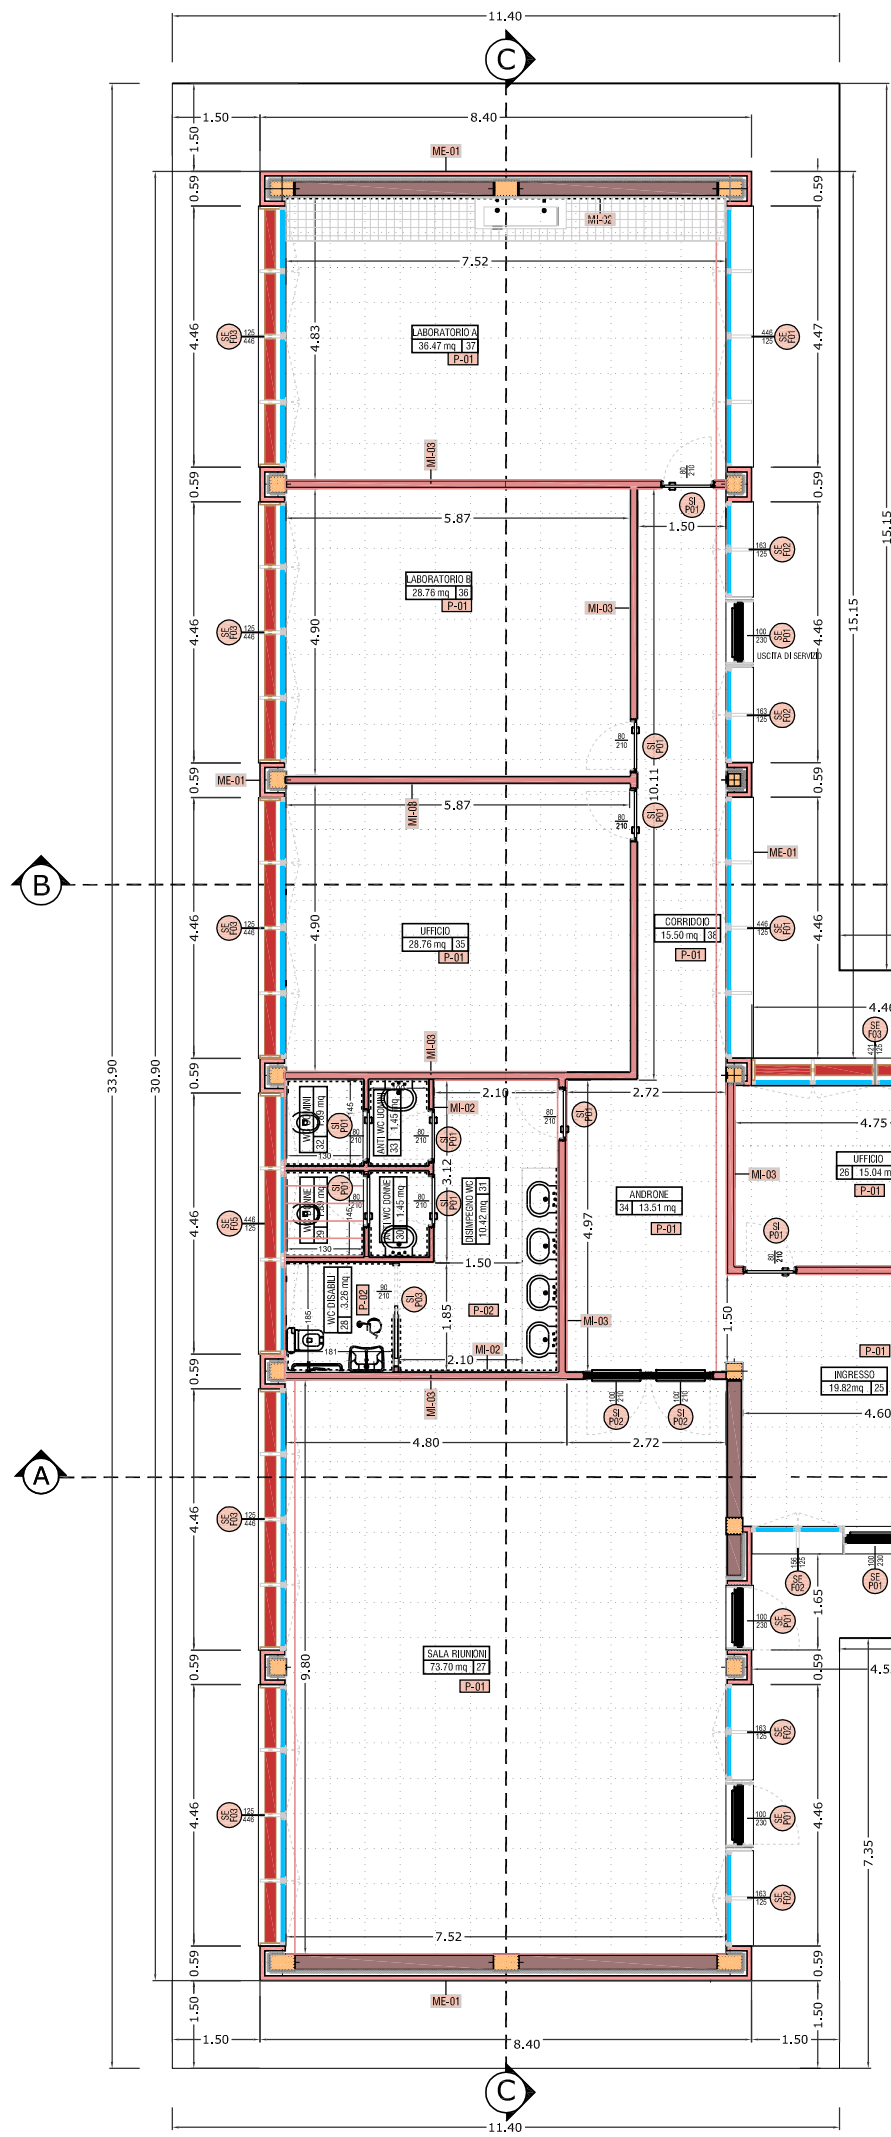


PIANTA PIANO TERRA  
SCALA 1:50

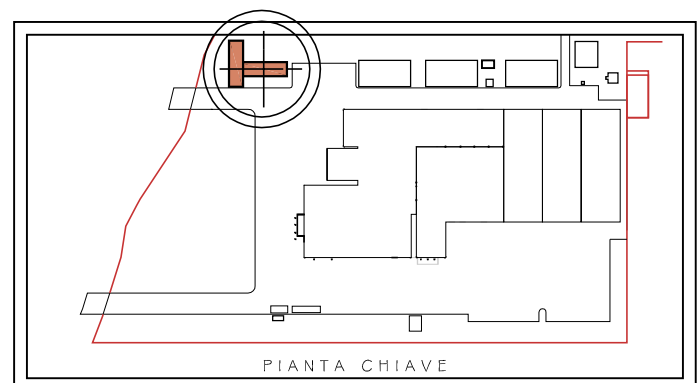


RIMOZIONE PARZIALE E SUCCESSIVA RIMESSA IN OPERA DI PARETE VENTILATA ESISTENTE - ADEGUAMENTO ALLA NUOVA STRUTTURA. STUCCATURA DELLE FUGHE APERTE ESISTENTI.

TABELLA DESTINAZIONI D'USO E SUPERFICI VANI				
N°	DESCRIZIONE VANI	SUPERFICIE VANI	SUPERFICIE FINESTRE	RAPPORTO
<b>UFFICI ESISTENTI</b>				
1	INGRESSO UFFICI	17,93 mq	4,08 mq	1/4,2
2	CORRIDOIO	7,30 mq	4,08 mq	1/1,8
3	DISBRIGO	1,47 mq	aerazione forzata	
4	DISBRIGO	5,59 mq	aerazione forzata	
5	ANTI UOMINI	1,45 mq	aerazione forzata	
6	WC UOMINI	1,89 mq	1,61 mq	1/1,2
7	ANTI DONNE	1,45 mq	aerazione forzata	
8	WC DONNE	1,89 mq	1,95 mq	1/1
9	WC DISABILI	3,26 mq	2,01 mq	1/1,6
10	UFFICIO	28,56 mq	5,58 mq	1/5,1
11	UFFICIO	38,47 mq	11,15 mq	1/3,3
12	INGRESSO SERVIZI	7,41 mq	4,05 mq	1/1,8
13	SPOGLIATOI UOMINI	17,48 mq	5,58 mq	1/3,1
14	DOCCE UOMINI	5,24 mq	aerazione forzata	
15	ANTI UOMINI	5,24 mq	aerazione forzata	
16	WC UOMINI	2,11 mq	1,34 mq	1/1,6
16,1	WC UOMINI	2,11 mq	1,34 mq	1/1,6
17	USCITA UOMINI	2,85 mq	aerazione forzata	
18	SPOGLIATOI DONNE	9,95 mq	aerazione forzata	
19	DOCCE DONNE	5,24 mq	aerazione forzata	
20	ANTI DONNE	5,24 mq	aerazione forzata	
21	WC DONNE	2,11 mq	1,34 mq	1/1,6
21,1	WC DONNE	2,11 mq	1,34 mq	1/1,6
22	USCITA DONNE	2,87 mq	aerazione forzata	
23	RIFIPOSO UOMINI / DO	38,47 mq	11,15 mq	1/3,3
24	CORRIDOIO	7,30 mq	4,08 mq	
		<b>220,99 mq</b>		
<b>AMPLIAMENTO UFFICI</b>				
25	INGRESSO	19,82 mq	6,20 mq	1/3,2
26	UFFICIO	15,04 mq	5,26 mq	1/2,85
27	SALA RIUNIONI	74,30 mq	10,28 mq	1/7,23
28	WC DISABILI	3,26 mq	1,81 mq	1/1,80
29	WC DONNE	1,89 mq	1,81 mq	1/1,04
30	ANTI WC DONNE	1,45 mq	aerazione forzata	
31	DISIMPEGNO WC	10,42 mq	aerazione forzata	
32	WC UOMINI	1,89 mq	1,81 mq	1/1,04
33	ANTI WC UOMINI	1,45 mq	aerazione forzata	
34	ANDRONE	13,51 mq	aerazione forzata	
35	UFFICI	28,76 mq	5,575 mq	1/5,16
36	LABORATORIO B	28,76 mq	5,575 mq	1/5,16
37	LABORATORIO A	38,47 mq	11,15 mq	1/3,37
38	CORRIDOIO	15,50 mq	11,95 mq	1/1,30
		<b>252,52 mq</b>		
		<b>SUPERFICIE TOTALE</b>	<b>473,51 mq</b>	

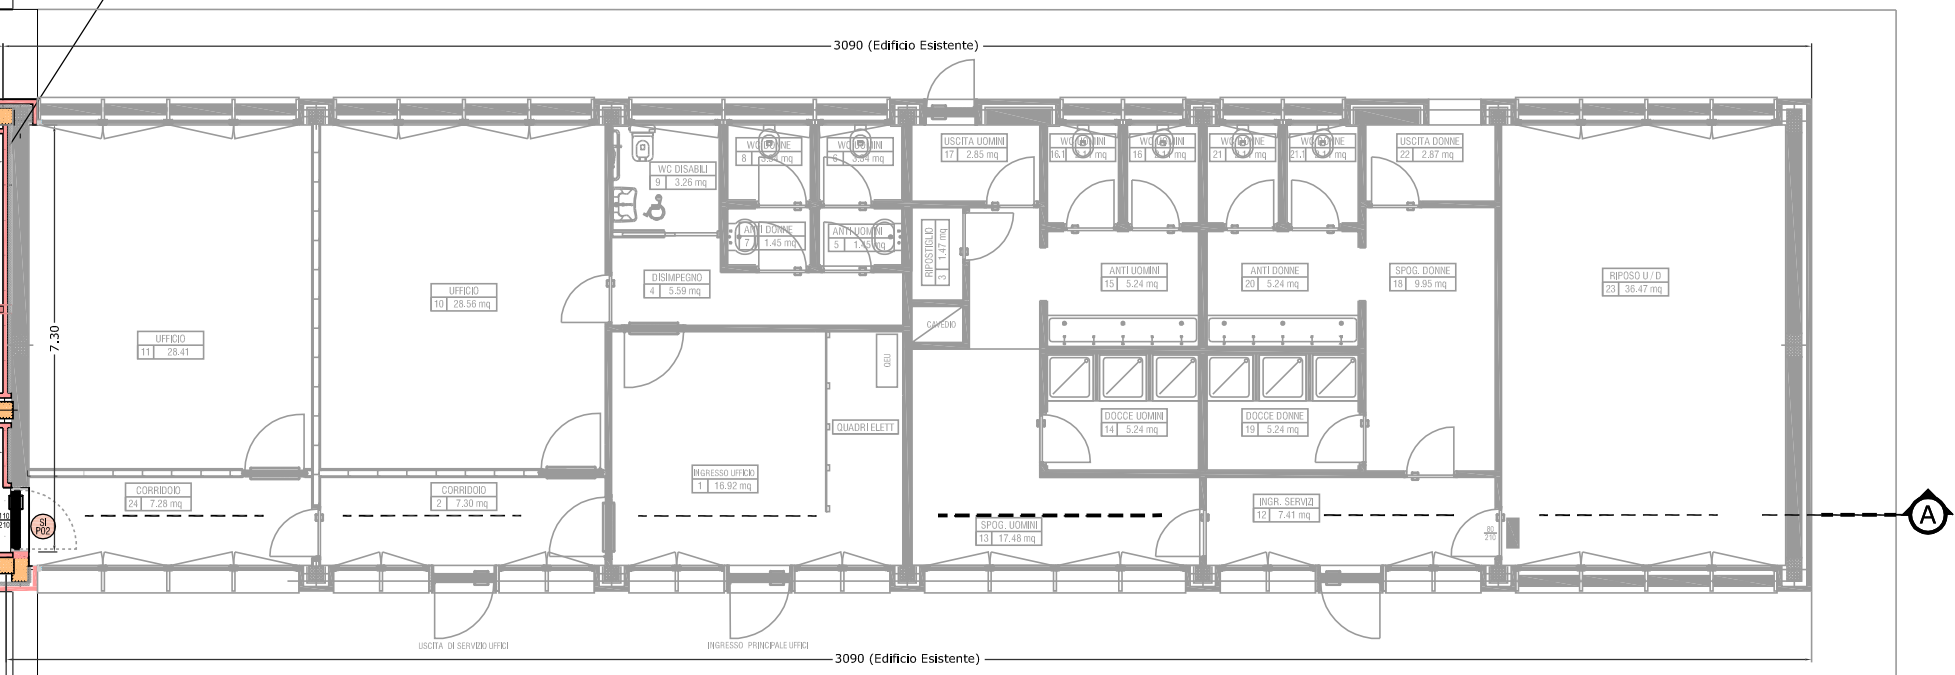


LEGENDA MURATURE: (Vedi Tav. 3.14a)		LEGENDA SIMBOLI: (Vedi Tav. 3.14)	
	- PARETI PERIMETRALI VENTILATE		- MURATURE ESTERNE
	- PARETI INTERNE IN LATERIZIO		- MURATURE INTERNE
	- PARETI INTERNE CON RIVESTIMENTO IN LASTRE DI GRESS PORCELLANATO		- MURATURE INTERNE SERVIZI IGIENICI
	- PAVIMENTO SOPRAELEVATO CON FINITURA IN VINILICO		- SERRAMENTI INTERNI (PORTE)
	- PAVIMENTO IN GRESS PORCELLANATO		- SERRAMENTI ESTERNI (FINESTRE)
			- SERRAMENTI ESTERNI (PORTE)


SEZIONE A - A SCALA 1:50

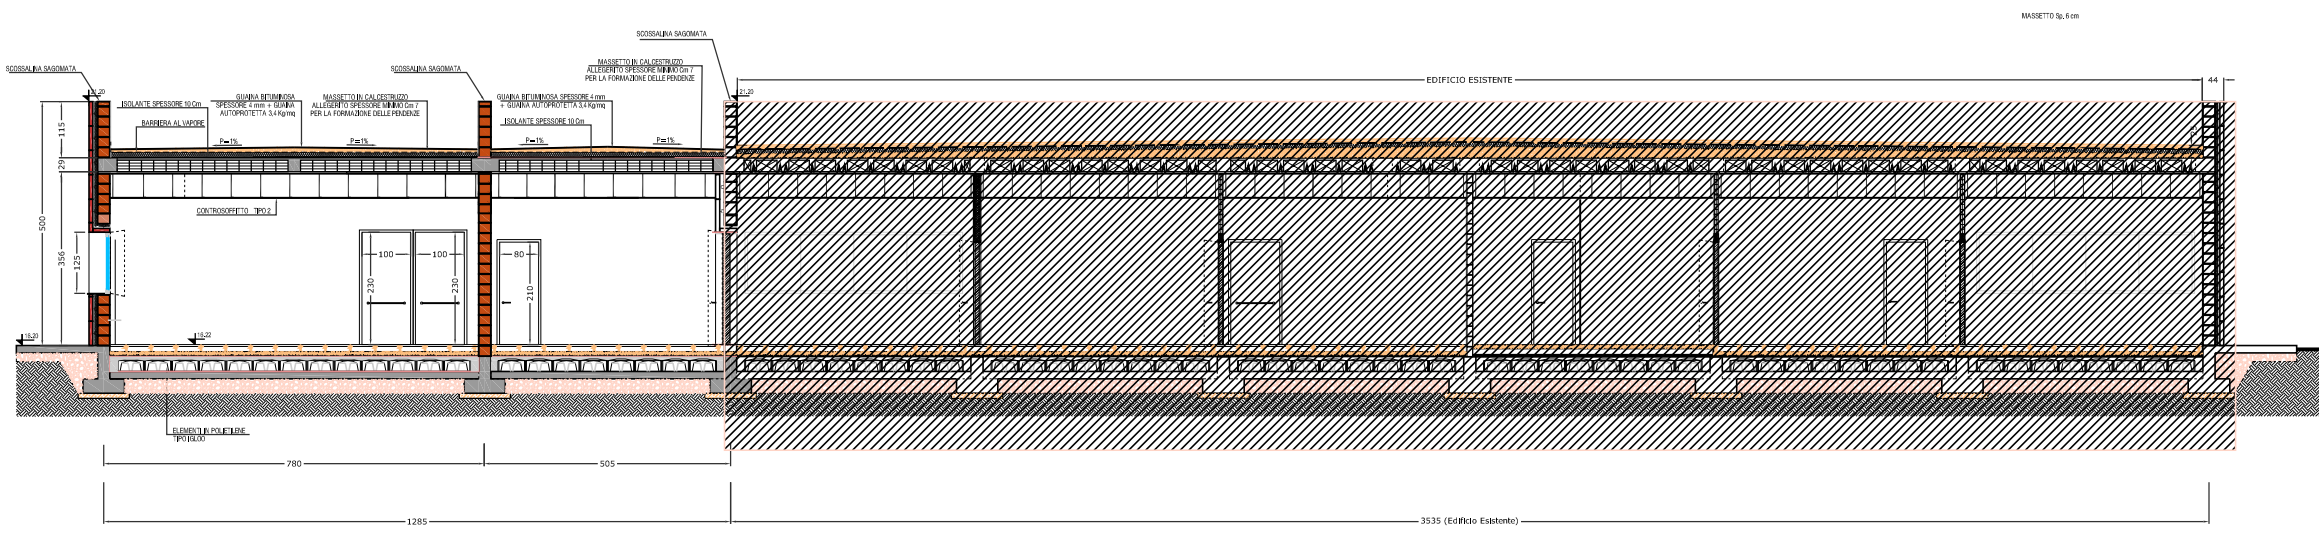

SEZIONE B - B SCALA 1:50

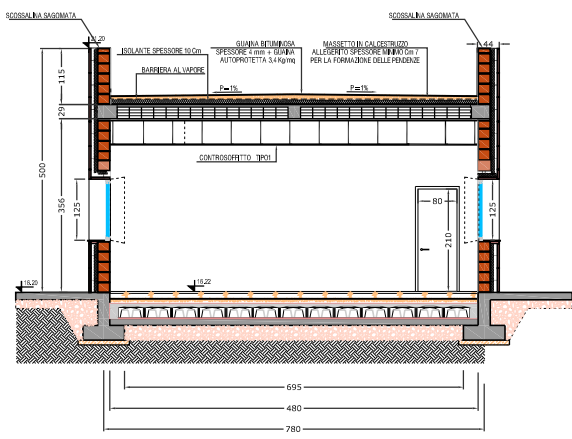


PARTICOLARE SEZIONE TIPO SISTEMA DI VENTILAZIONE VESPAIO  
scala 1:25

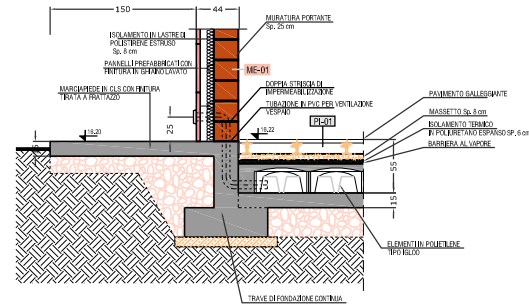


LEGENDA MURATURE: (Vedi Tav. 3.14b)		LEGENDA SIMBOLI: (Vedi Tav. 3.14a)	
	- PARETI PERIMETRALI VENTILATE		- MURATURE ESTERNE
	- PARETI INTERNE IN LATERIZIO		- MURATURE INTERNE
	- PARETI INTERNE CON RIVESTIMENTO IN LASTRE DI GRESS PORCELLANATO		- MURATURE INTERNE SERVIZI IGIENICI
	- PAVIMENTO SOPRAELEVATO CON FINITURA IN VINILICO		- SERRAMENTI INTERNI (PORTE)
	- PAVIMENTO IN GRESS PORCELLANATO		- SERRAMENTI ESTERNI (FINESTRE)
			- SERRAMENTI ESTERNI (PORTE)



Schema Sezioni

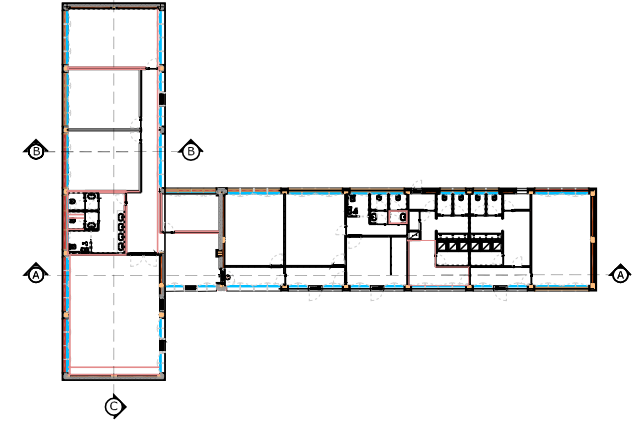

SEZIONE C - C SCALA 1:50

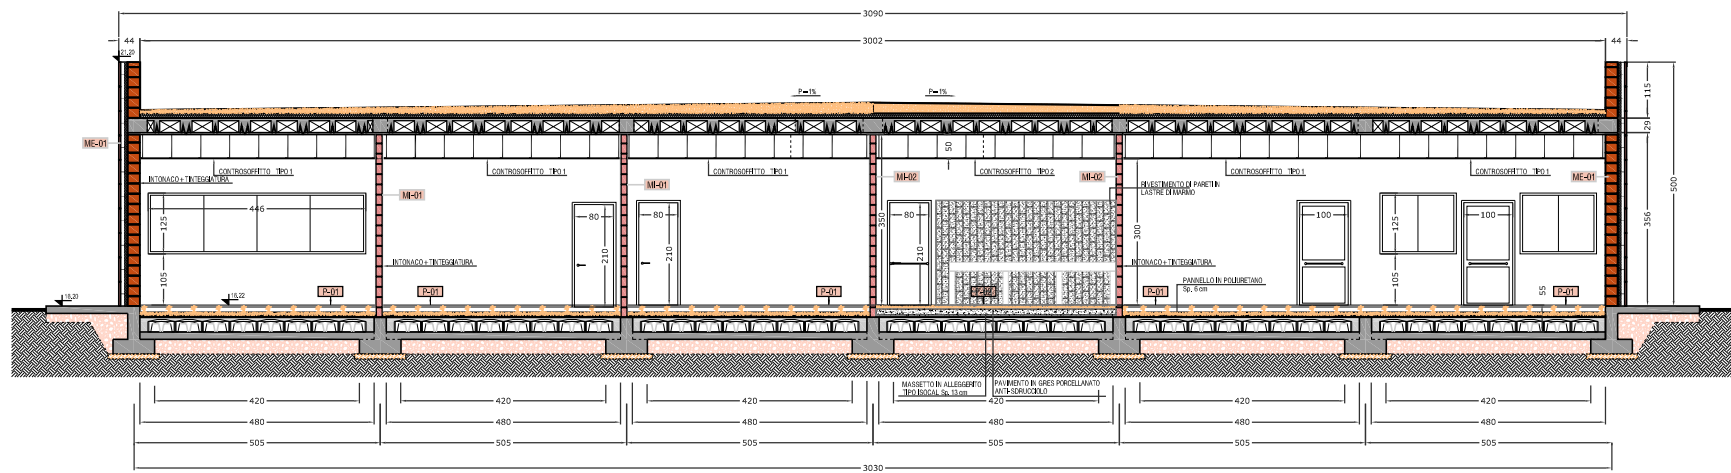


PARTICOLARE SEZIONE TIPO PLUVIALE DI SCARICO ACQUE METEORICHE  
scala 1:25

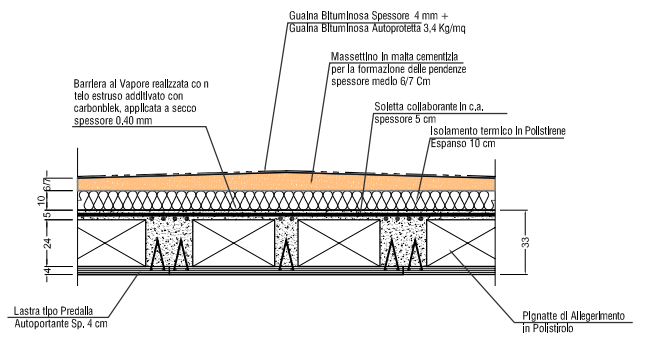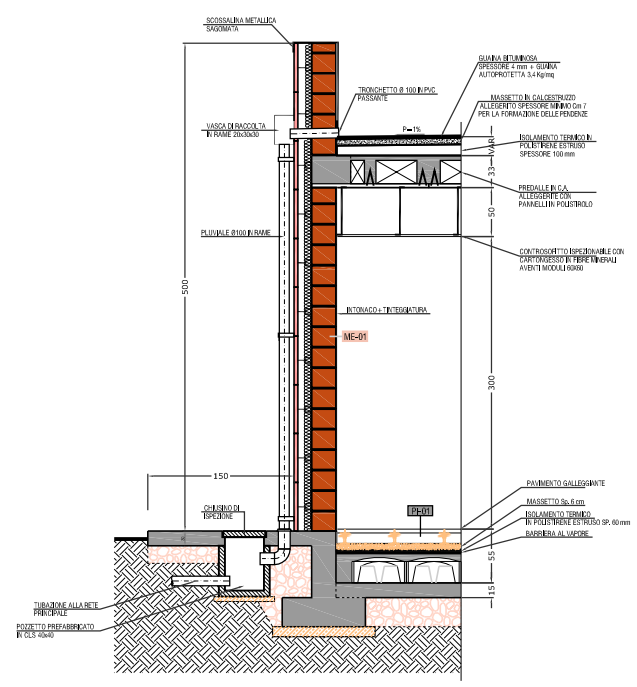





PROSPETTO EST : scala 1:50

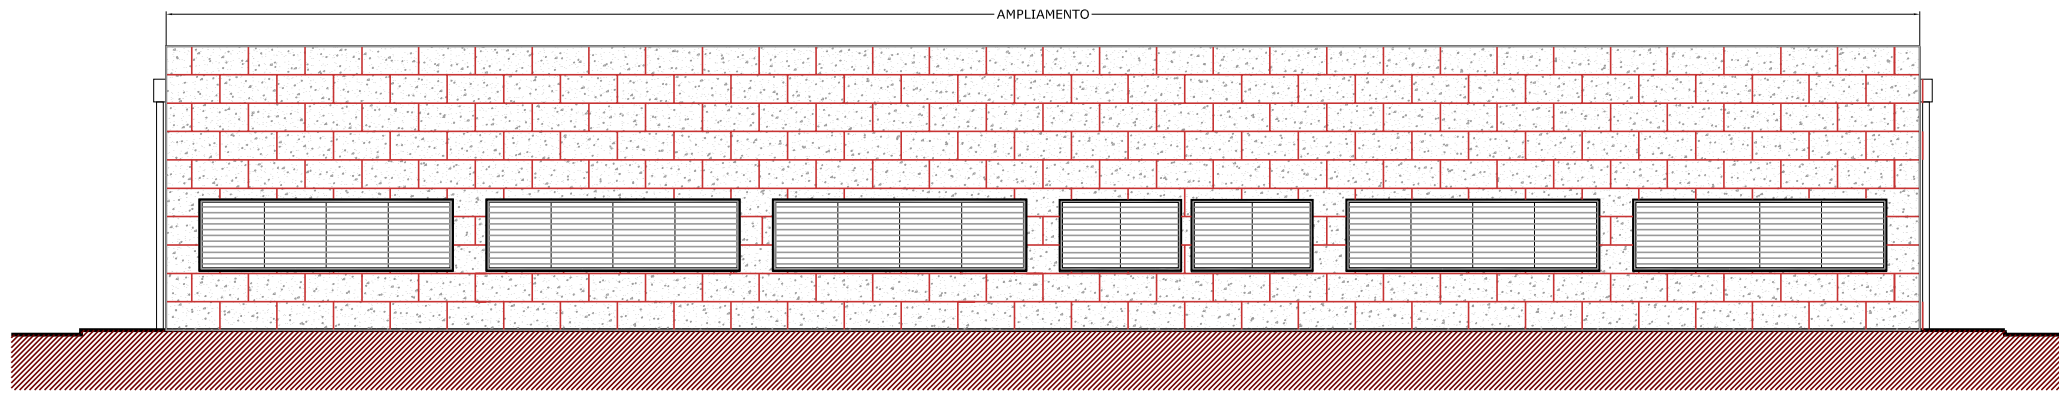

PROSPETTO OVEST : scala 1:50

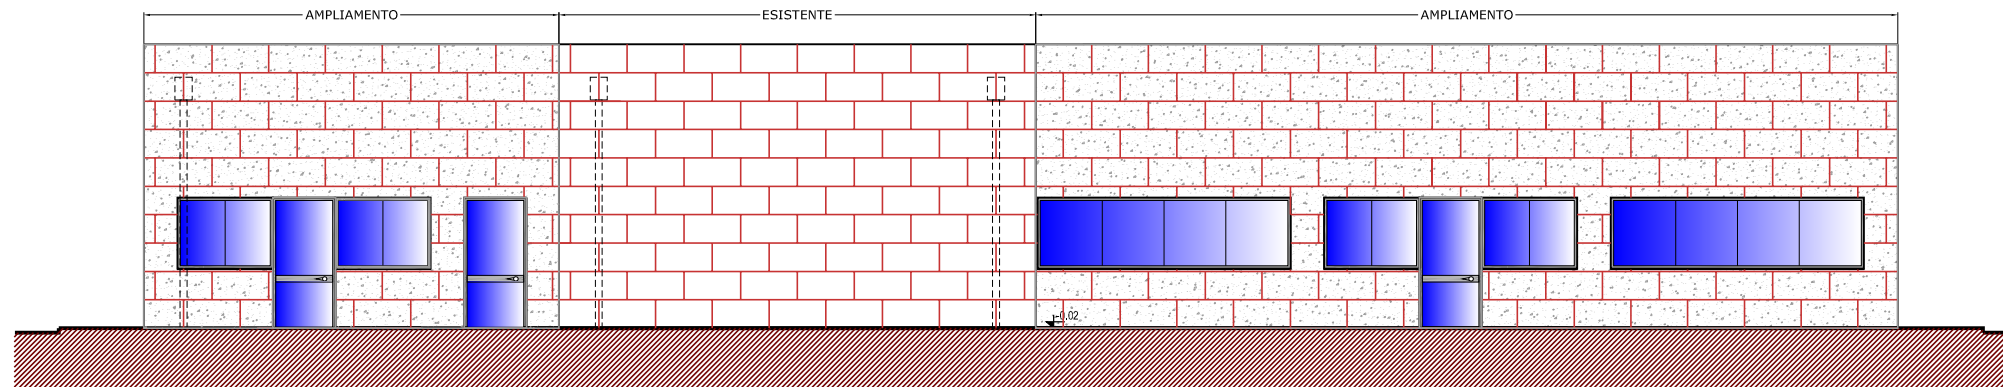

PROSPETTO NORD : scala 1:50

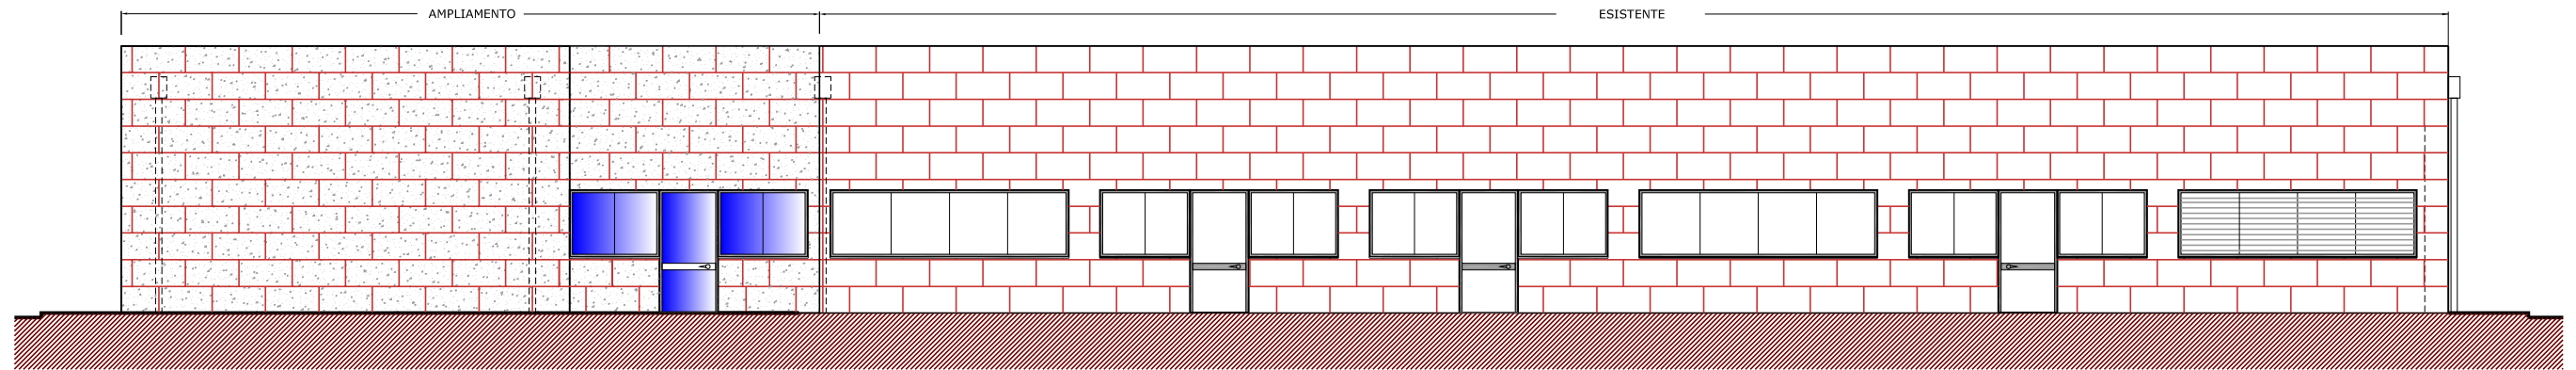

PROSPETTO SUD : scala 1:50

