



Pianta piano secondo - Stato attuale  
scala 1:200




Servizi igienici - stato attuale  
Sezione AA - scala 1:100

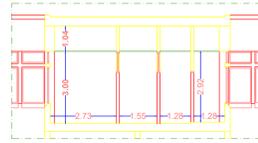

Servizi igienici - stato attuale  
Sezione BB - scala 1:100

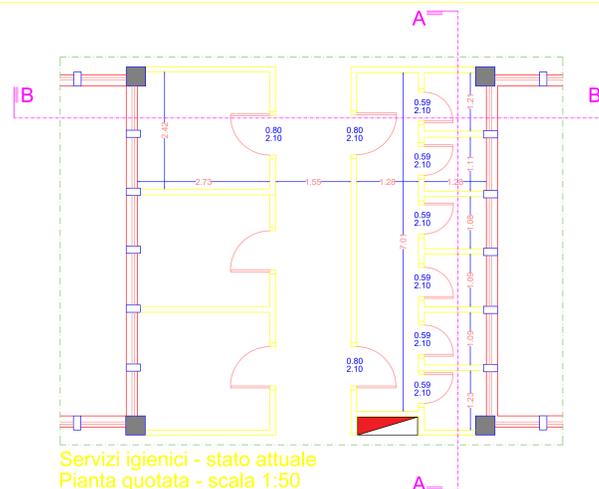

Servizi igienici - stato attuale  
Pianta quotata - scala 1:50

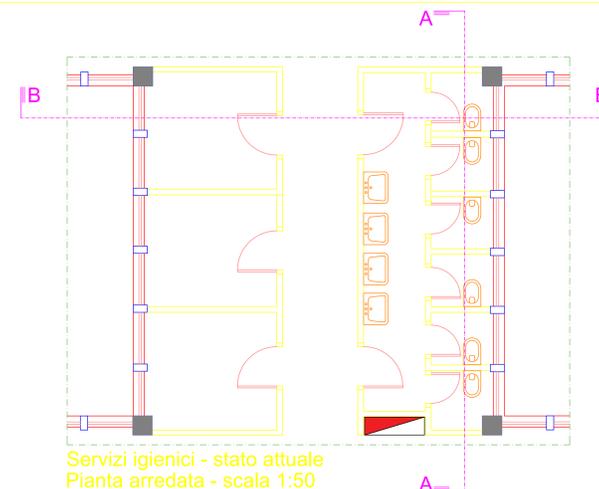


Servizi igienici - stato attuale  
Pianta arredata - scala 1:50




Magazzino pulizie



Zona lavabo

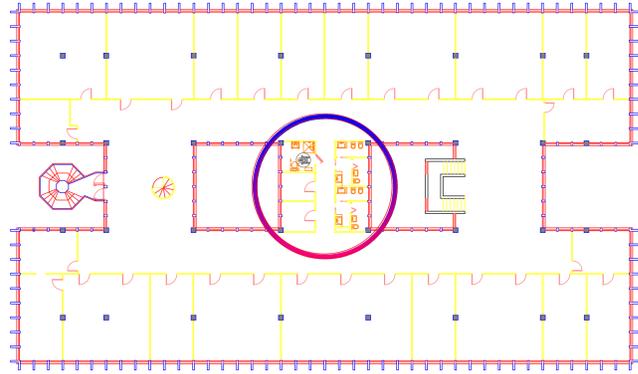


Pianta piano secondo - Stato di progetto  
scala 1:200

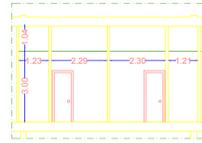


Servizi igienici - stato di progetto  
Sezione AA - scala 1:100



Servizi igienici - stato di progetto  
Sezione BB - scala 1:100

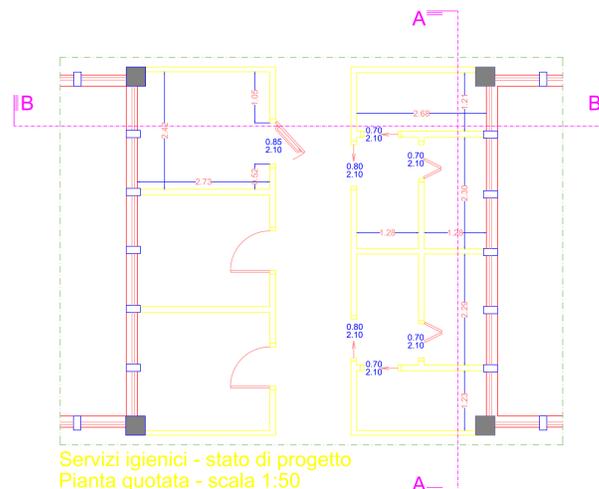

Servizi igienici - stato di progetto  
Pianta quotata - scala 1:50

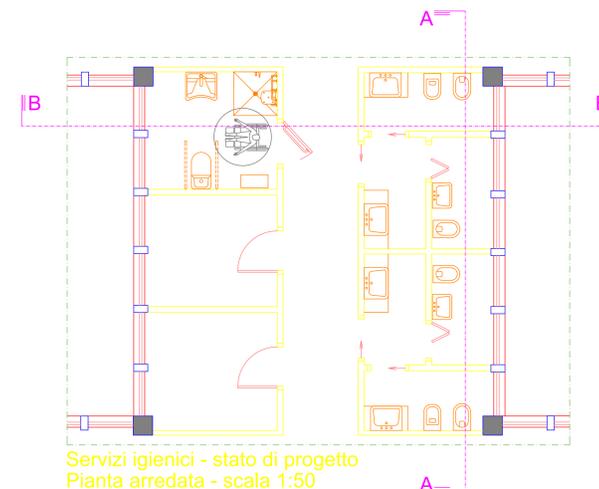


Servizi igienici - stato di progetto  
Pianta arredata - scala 1:50




Zona vaso sanitario




Scaldacqua

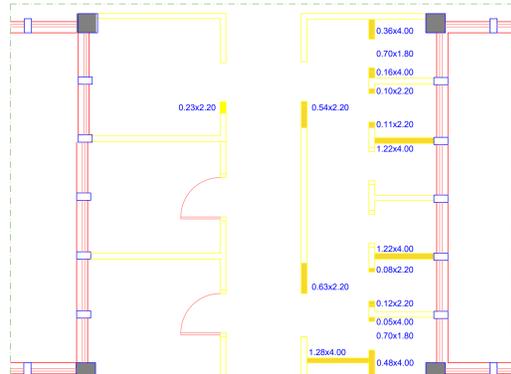


Servizi igienici - stato attuale - scala 1:50  
Porzioni di tramezzature da demolire - scala 1:50

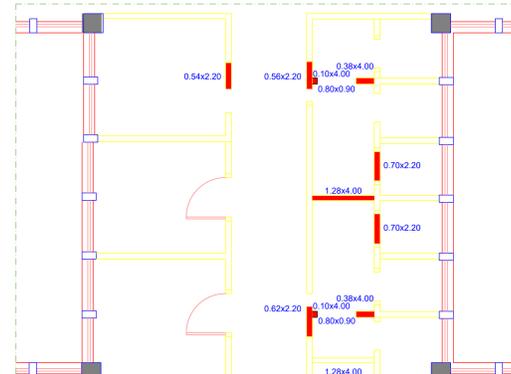


Servizi igienici - stato di progetto - scala 1:50  
Porzioni di tramezzature da costruire - scala 1:50

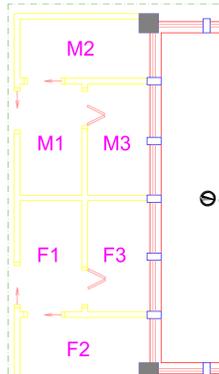


Servizi igienici - stato di progetto  
Pianta - scala 1:50

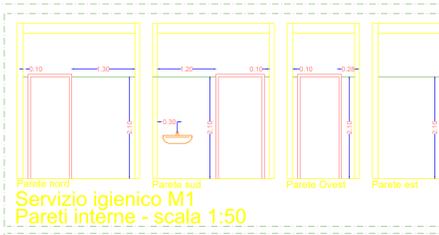


Servizio igienico M1  
Pareti interne - scala 1:50

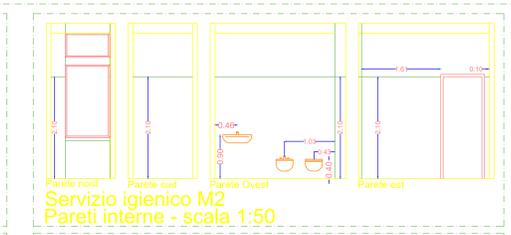


Servizio igienico M2  
Pareti interne - scala 1:50

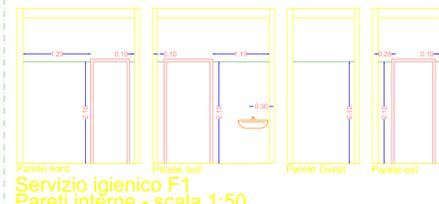

Servizio igienico F1  
Pareti interne - scala 1:50

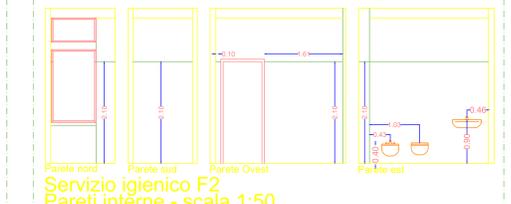

Servizio igienico F2  
Pareti interne - scala 1:50

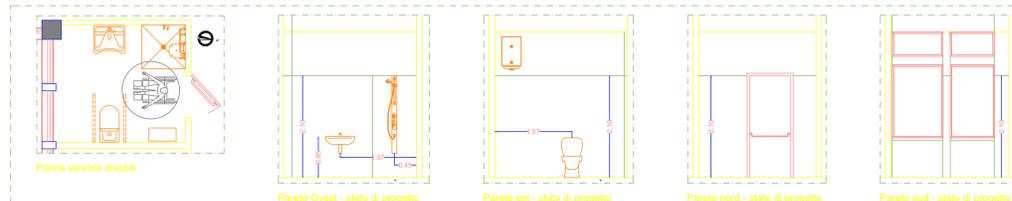


Pianta servizio disabili

Parete Ovest - stato di progetto

Parete est - stato di progetto

Parete nord - stato di progetto

Parete sud - stato di progetto

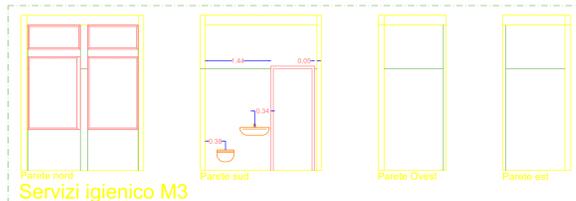

Pianta servizio signore

Parete sud

Parete Ovest

Parete est

Servizi igienico F3

Tabella generale servizi igienici per disabili			
<p><b>Pavimento</b></p> <p>Area: 10.43mq Superficie: 6.59mq</p>	<p><b>Parete Nord servizio disabili</b></p> <p>Area: 2.18mq Superficie: 2.18mq Superficie investimento: 5.08mq</p>	<p><b>Parete Sud servizio disabili</b></p> <p>Area: 2.46mq Superficie: 2.46mq Superficie investimento: 5.08mq</p>	<p><b>Parete Est servizio disabili</b></p> <p>Area: 2.46mq Superficie: 2.46mq Superficie investimento: 5.74mq</p>
<p><b>Completamento pavimenti, intonaci e rivestimenti</b></p> <p>Intonaco fessato: 6.59mq Rivestimento: 6.59mq Rivestimento: 6.59mq Rivestimento: 6.59mq</p>	<p><b>Parete Nord servizio disabili</b></p> <p>Area: 2.18mq Superficie: 2.18mq Superficie investimento: 3.10mq</p>	<p><b>Parete Sud servizio disabili</b></p> <p>Area: 2.46mq Superficie: 2.46mq Superficie investimento: 2.45mq</p>	<p><b>Parete Ovest servizio disabili</b></p> <p>Area: 2.46mq Superficie: 2.46mq Superficie investimento: 5.74mq</p>

Tabella generale servizi igienici per signori e signore											
Pianta servizio signori			SERVIZIO M1			SERVIZIO M2			SERVIZIO M3		
Pianta servizio signore			SERVIZIO F1			SERVIZIO F2			SERVIZIO F3		
<p>Completamento pavimenti, intonaci e rivestimenti</p> <p>Intonaco fessato: 19.88mq Rivestimento: 19.88mq Rivestimento: 19.88mq Rivestimento: 19.88mq</p>	<p><b>SERVIZIO M1</b></p> <p>Area: 19.88mq Superficie: 19.88mq Superficie investimento: 9.30mq</p>	<p><b>SERVIZIO F1</b></p> <p>Area: 19.88mq Superficie: 19.88mq Superficie investimento: 9.30mq</p>	<p><b>SERVIZIO M2</b></p> <p>Area: 19.88mq Superficie: 19.88mq Superficie investimento: 9.30mq</p>	<p><b>SERVIZIO F2</b></p> <p>Area: 19.88mq Superficie: 19.88mq Superficie investimento: 9.30mq</p>	<p><b>SERVIZIO M3</b></p> <p>Area: 19.88mq Superficie: 19.88mq Superficie investimento: 9.30mq</p>	<p><b>SERVIZIO F3</b></p> <p>Area: 19.88mq Superficie: 19.88mq Superficie investimento: 9.30mq</p>					

**CONSORZIO INDUSTRIALE PROVINCIALE ORISTANESE**

**INTERVENTI DI RISTRUTTURAZIONE ED EFFICIENTAMENTO ENERGETICO DEL CORPO UFFICI CONSORTILI**

**OPERE DI MIGLIORAMENTO DEI SERVIZI IGIENICI**

**PROGETTO DEFINITIVO/ESECUTIVO**

ELABORATO:

**DETTAGLIO INTERVENTI**

Data: Luglio 2022

IL RESPONSABILE DEL PROCEDIMENTO  
*(Ing. Agostino Pruneddu)*

IL DIRETTORE  
*(Dott. Marcello Saba)*

ALLEGATO:

**1**

IL PROGETTISTA  
*(Ing. Agostino Pruneddu)*

no.	descrizione	relata	verificata	approvata
1				

P C C M 0 9 P P 0 1 G 0 0 1 R 0 0