

**INTERVENTI DI RISTRUTTURAZIONE ED  
EFFICIENTAMENTO ENERGETICO DEL CORPO UFFICI  
CONSORTILI**

**OPERE DI MIGLIORAMENTO  
DEI SERVIZI IGIENICI**  
PROGETTO DEFINITIVO/ESECUTIVO



ELABORATO: ACCANTIERAMENTO ALLEGATO: **3**

Data: Luglio 2022 CIG: 9509111EA0 CUP: E13J21000310005


IL RESPONSABILE DEL PROCEDIMENTO (Ing. Agostino Pruneddu) IL PROGETTISTA (Ing. Agostino Pruneddu)

IL DIRETTORE (Dott. Massimo Sardu)


no.	descrizione	redatto	verificato	approvato
0				
1				

Codice Elaborato: P C C M 0 9 P P 0 1 G 0 0 1 R 0 0

**PLANIMETRIA UFFICI CAPITANERIA DI PORTO**  
(Scala 1:200)

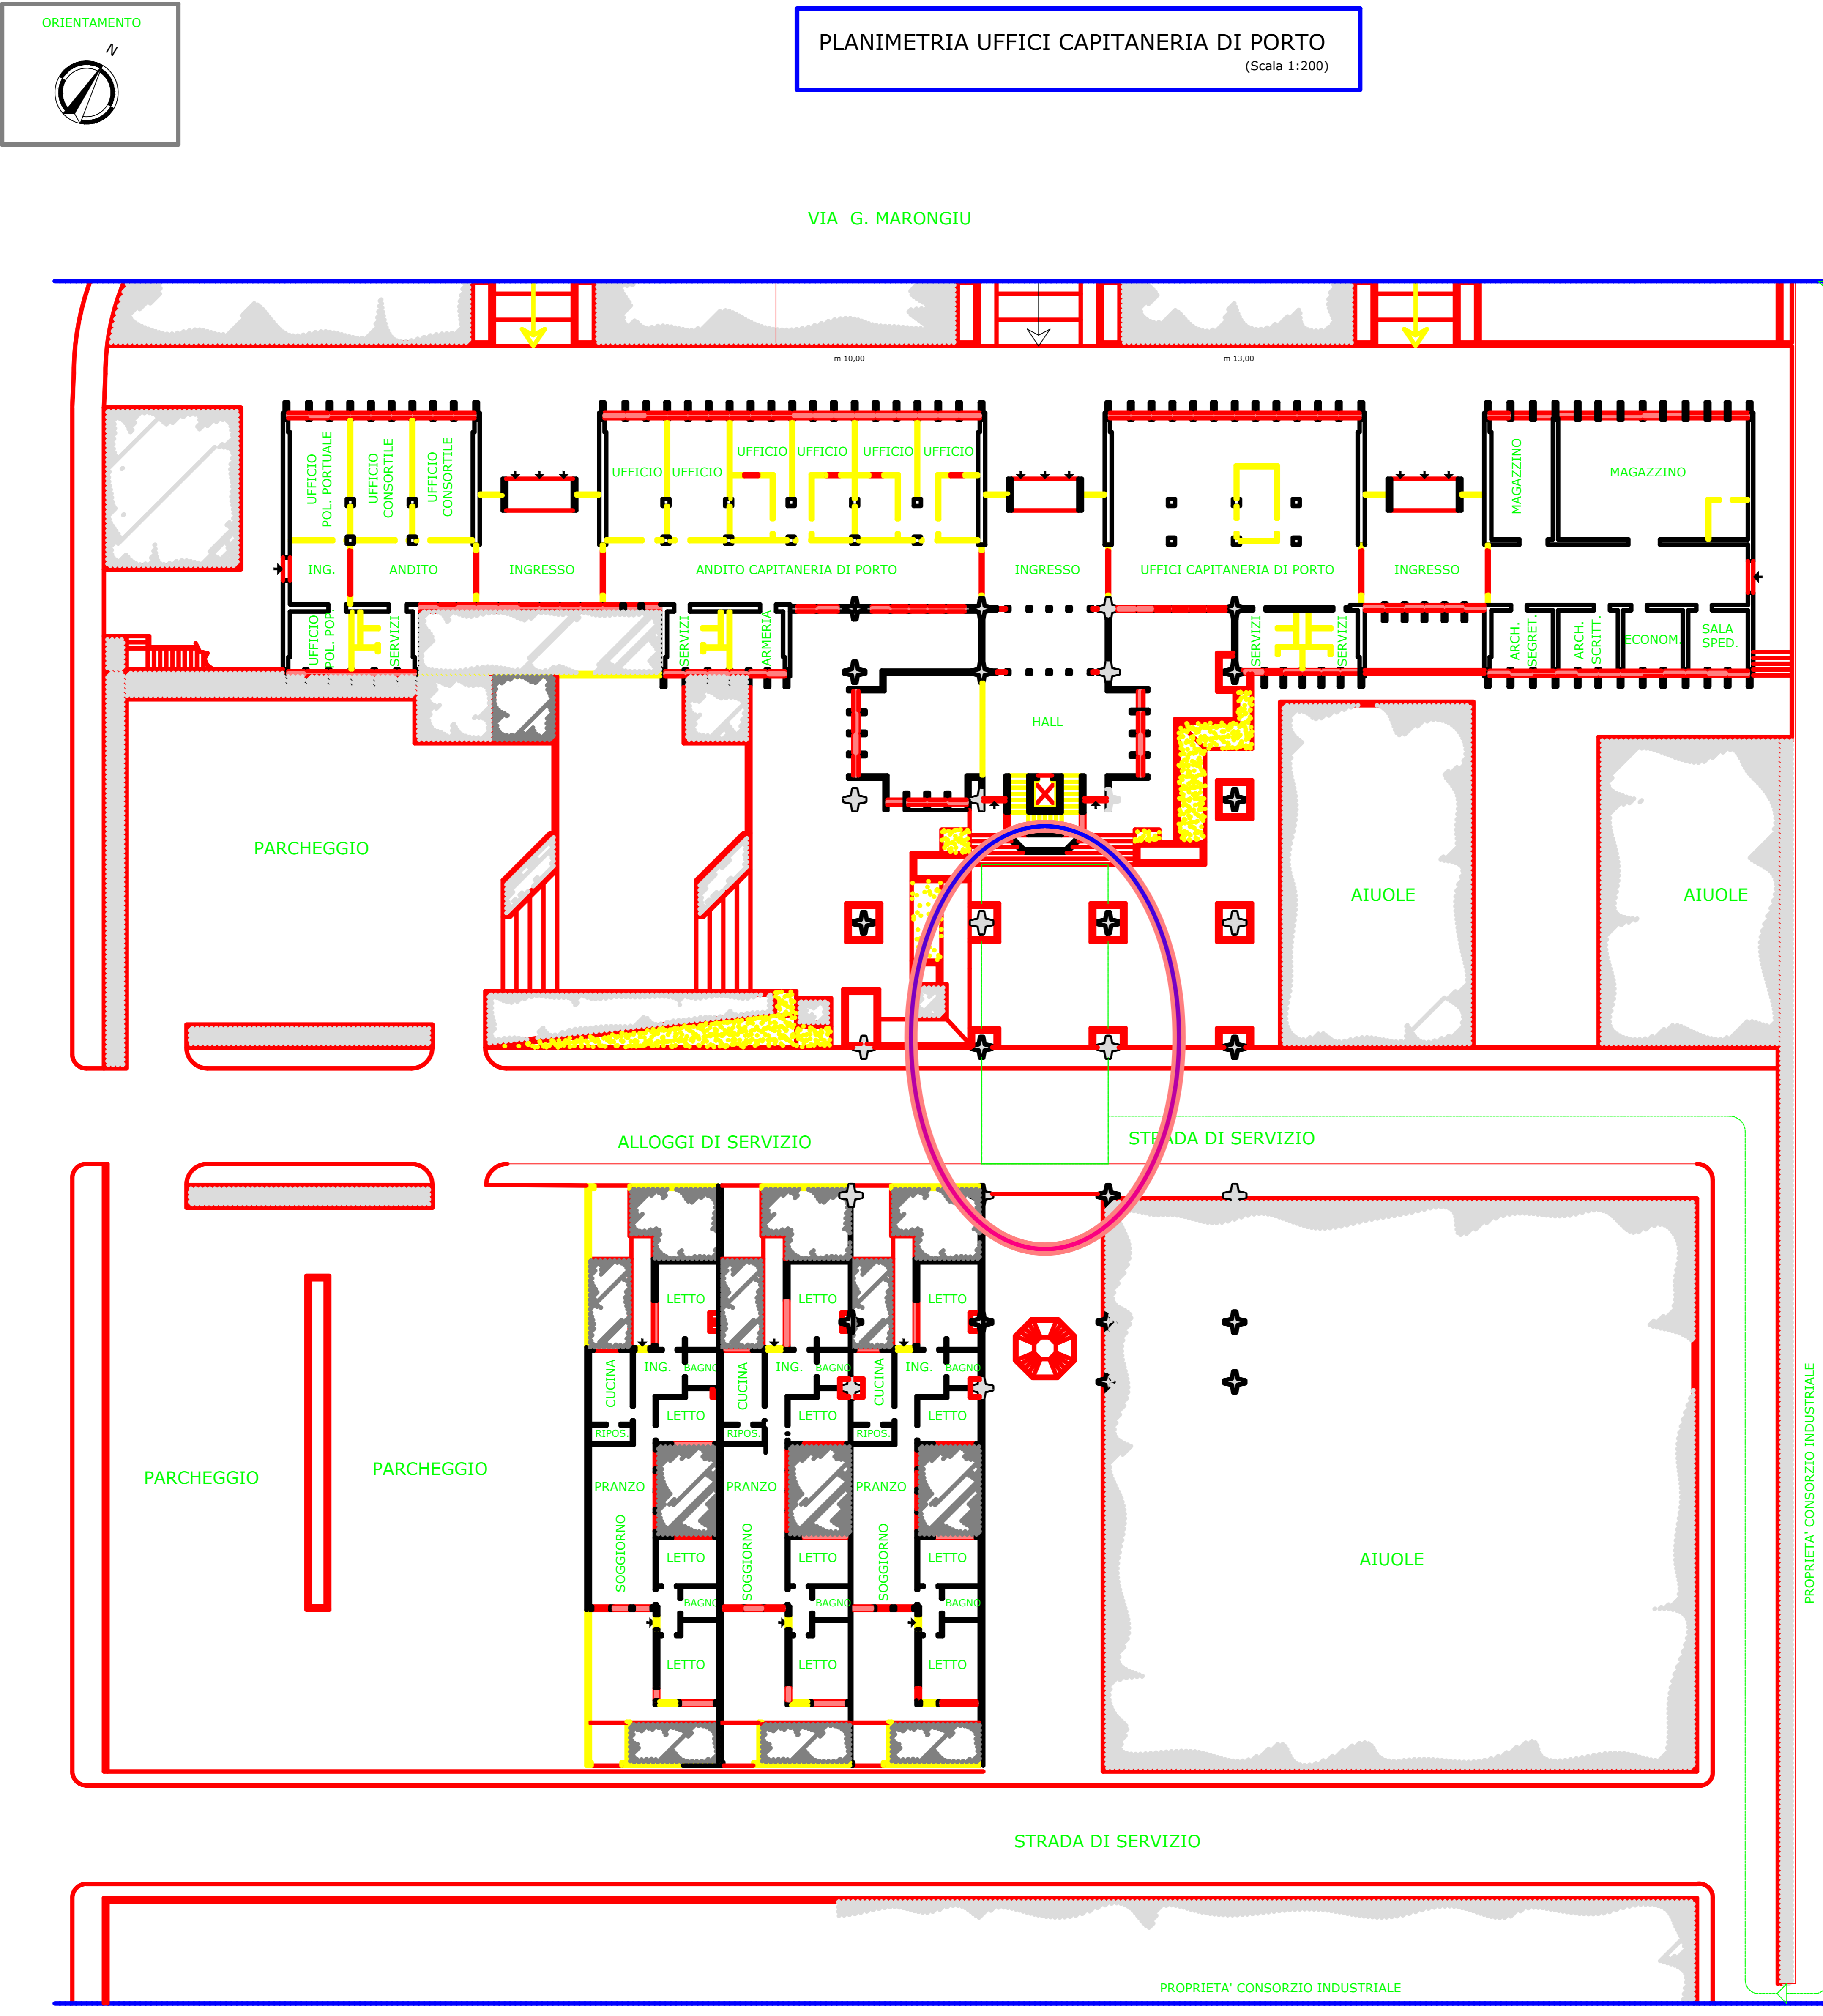

**ZONA DI ACCANTIERAMENTO**  
**PIANTA PIANO TERRA**  
(Scala 1:100)

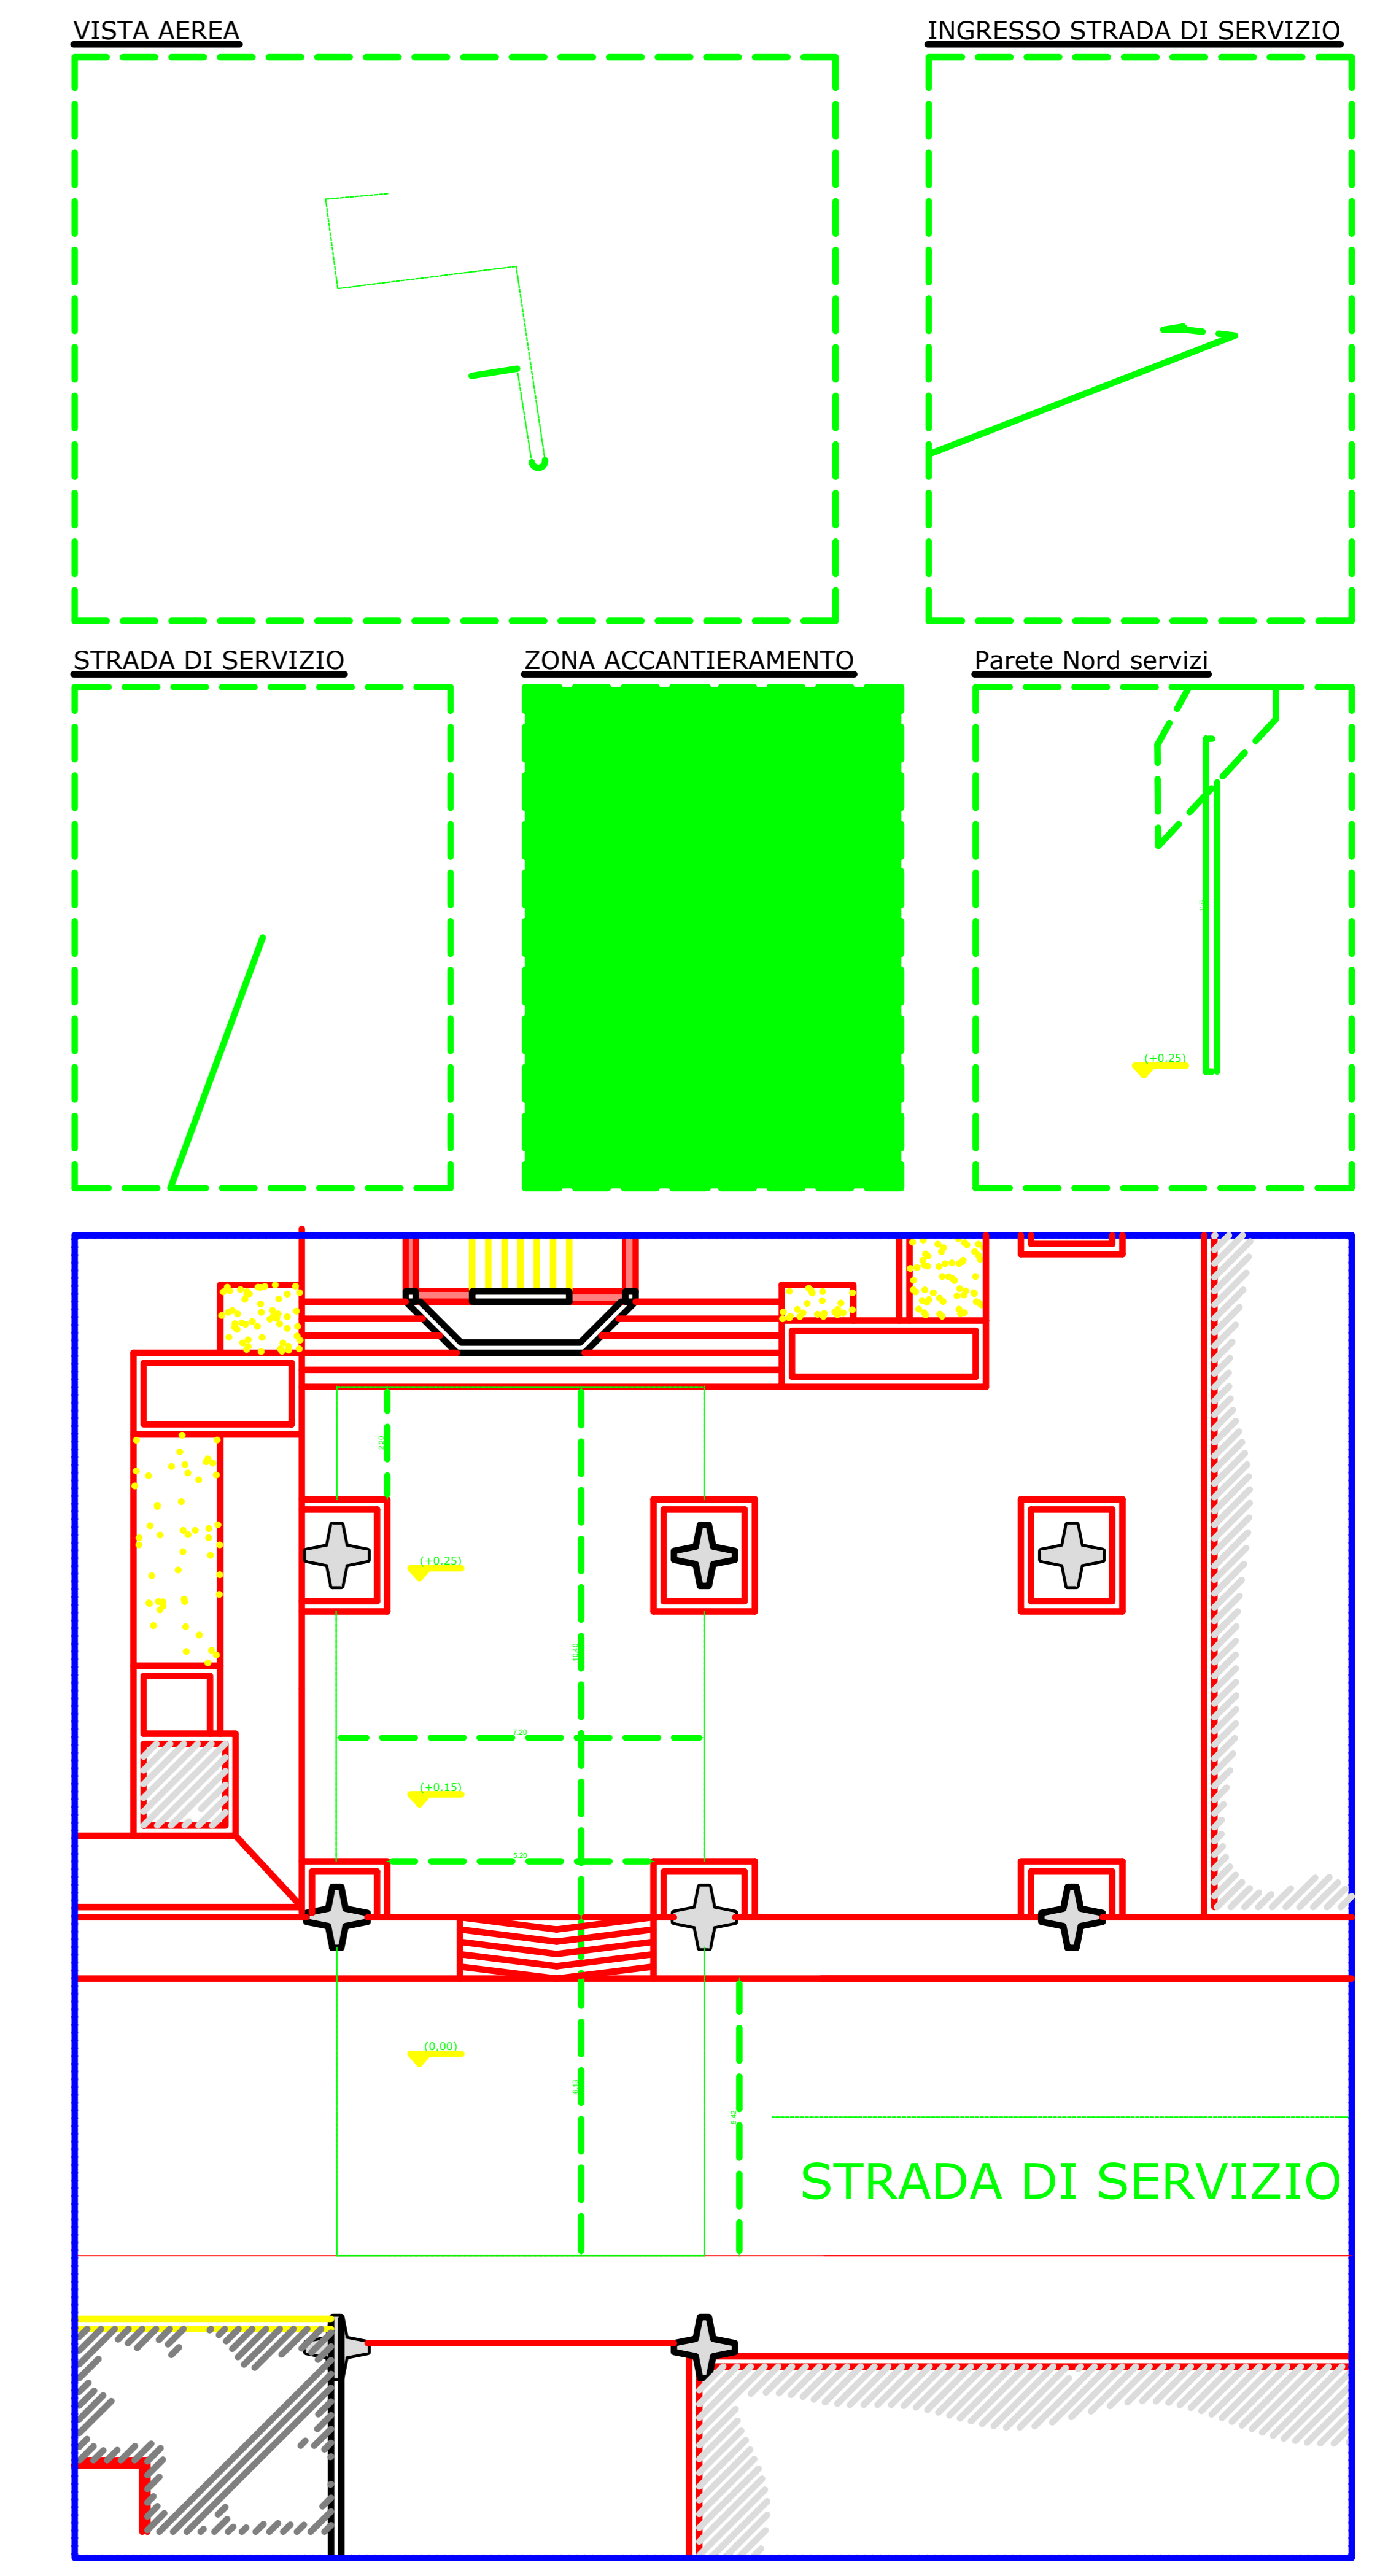

**LEGGENDA SUPERFICI**

PIANO TERRA - UFFICI CAPITANERIA	1.225 mq
PIANO TERRA - ALLOGGI DI SERVIZIO	455 mq
PIANO PRIMO - ALLOGGI MARINAI	489 mq
PIANO SECONDO - UFFICI CIPOR	1.292 mq
COPERTURA - UFFICI CIPOR	1.292 mq
CENTRALE TERMICA- IDRICA	112 mq
CABINA N° 1	95 mq
OFFICINA	85 mq

PROPRIETA' CONSORZIO INDUSTRIALE

PROPRIETA' CONSORZIO INDUSTRIALE