



Controsoffitto Stato attuale - Scala 1:200




Rimozione isolante in lana minerale Stato attuale - Scala 1:200

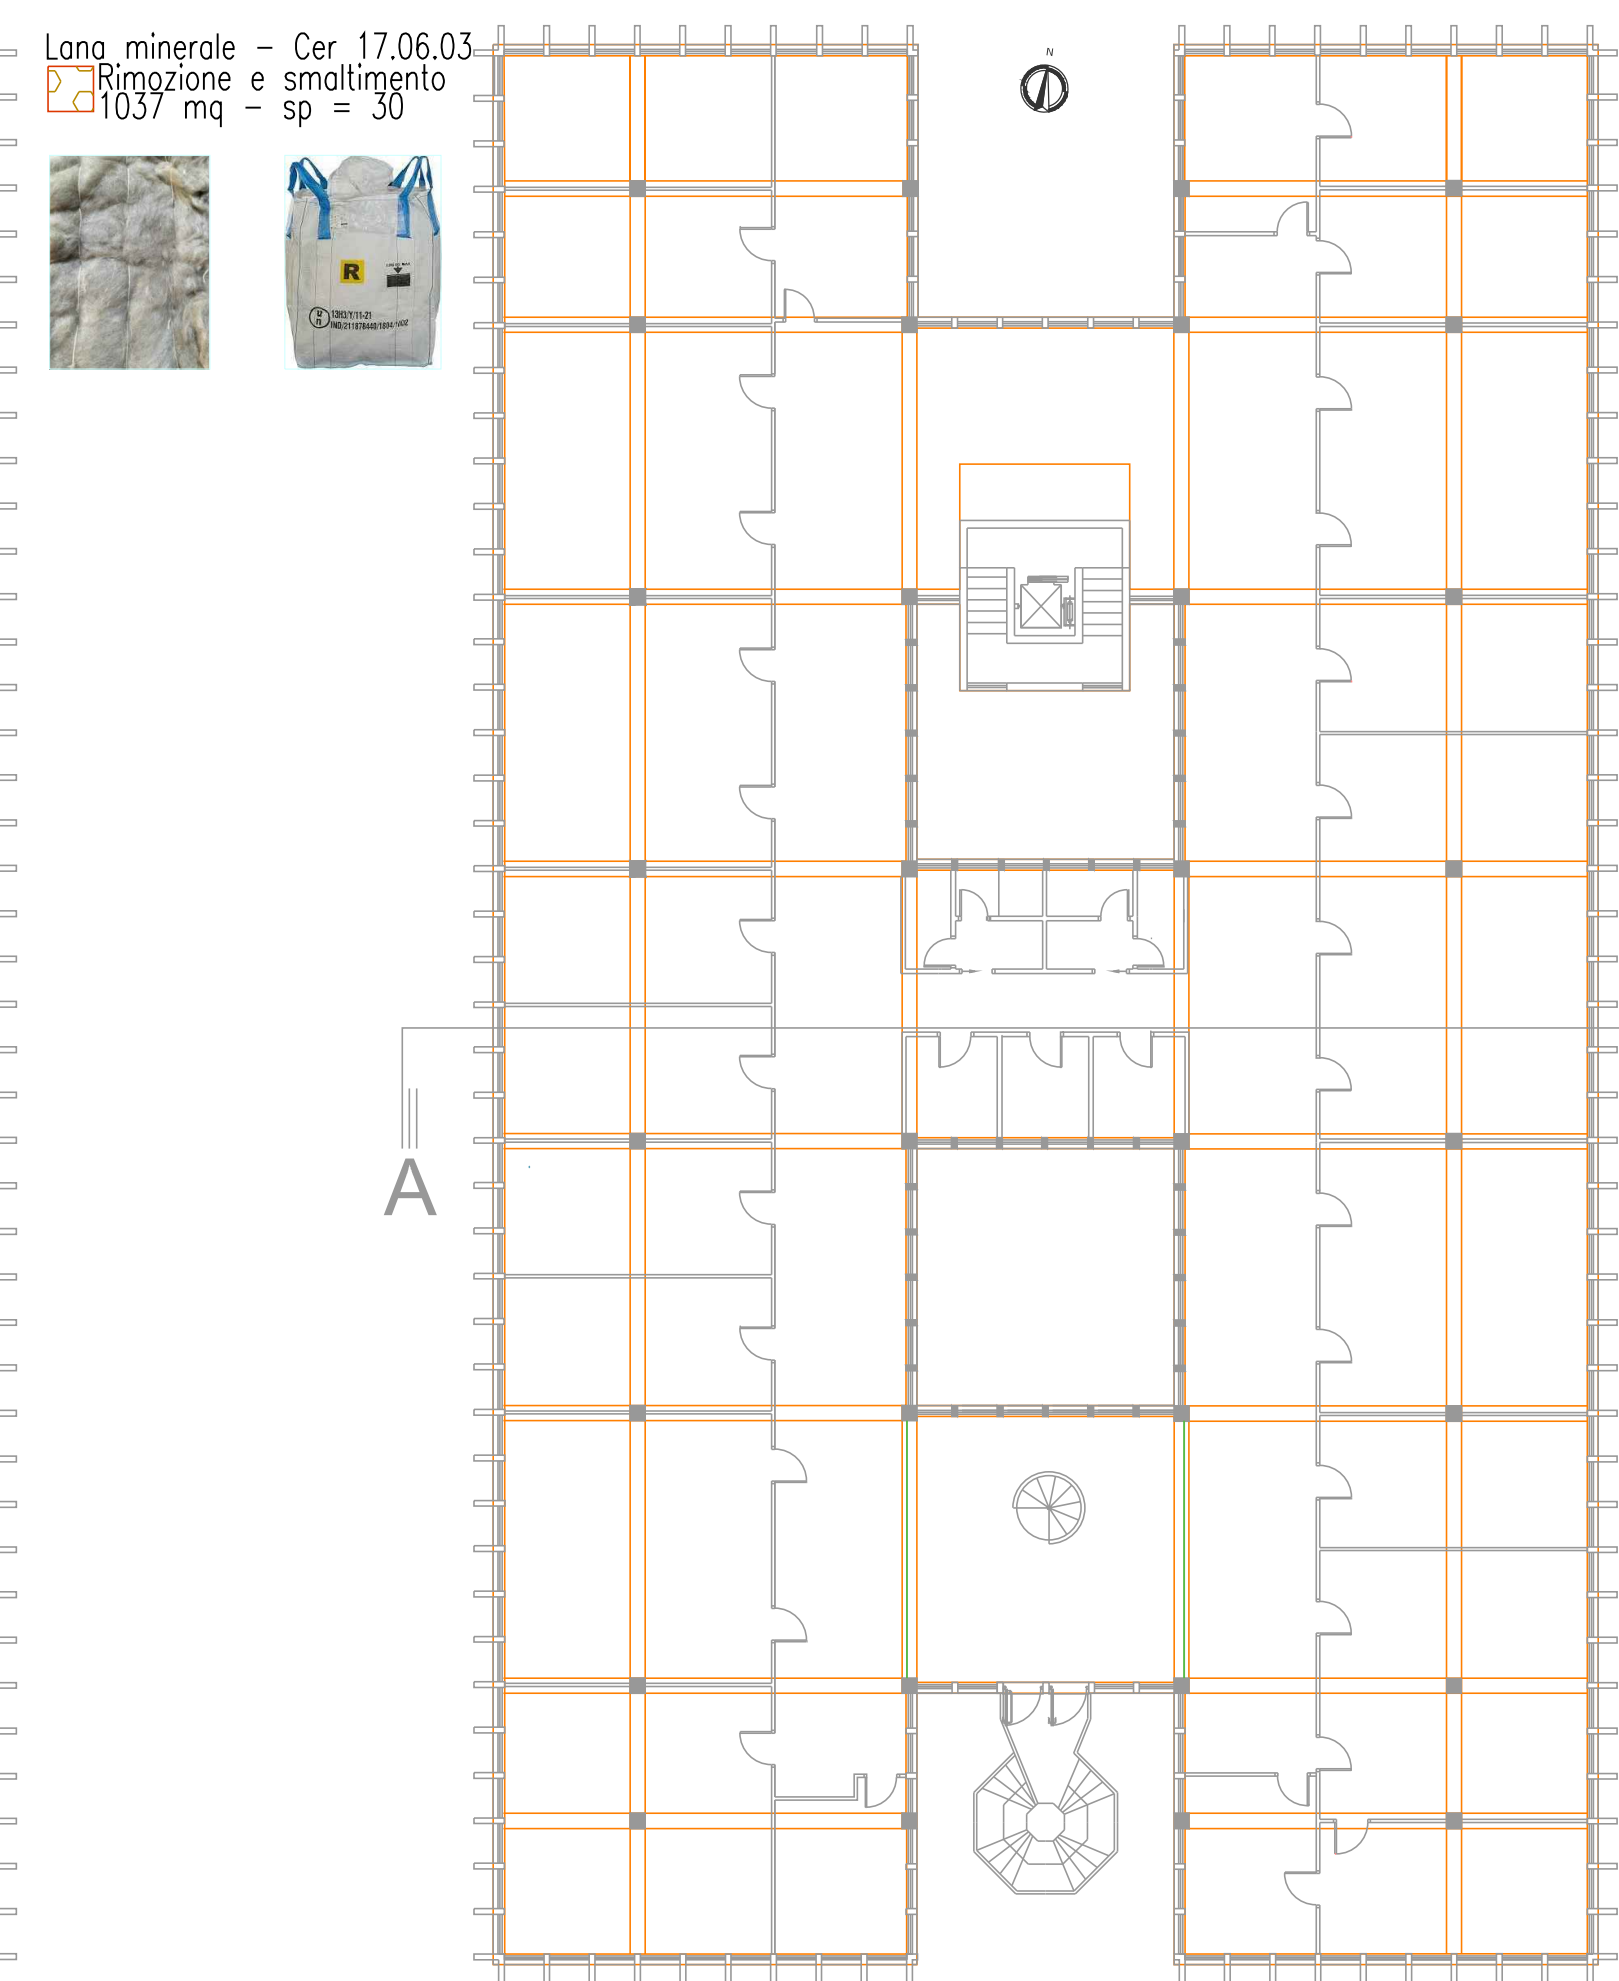


Solaio a cassettoni - proiezione della struttura Stato attuale - Scala 1:200

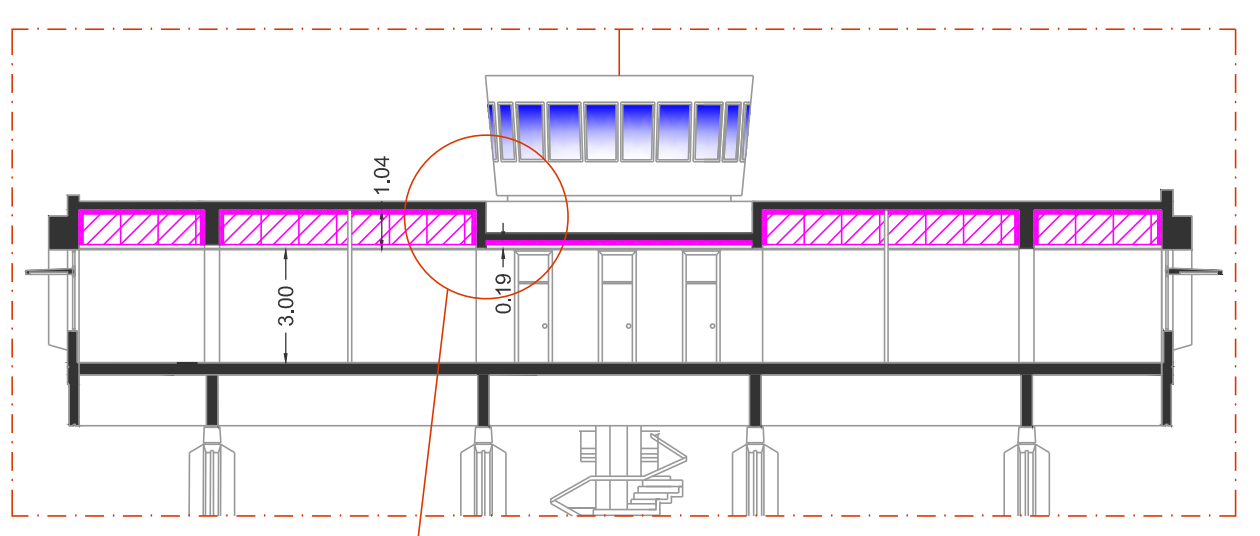


Sezione A - A Scala 1:200

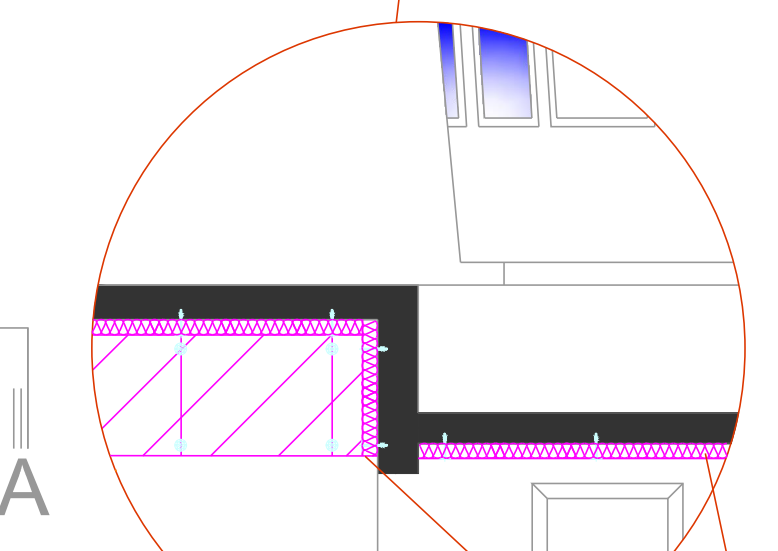

Particolare Scala 1:50

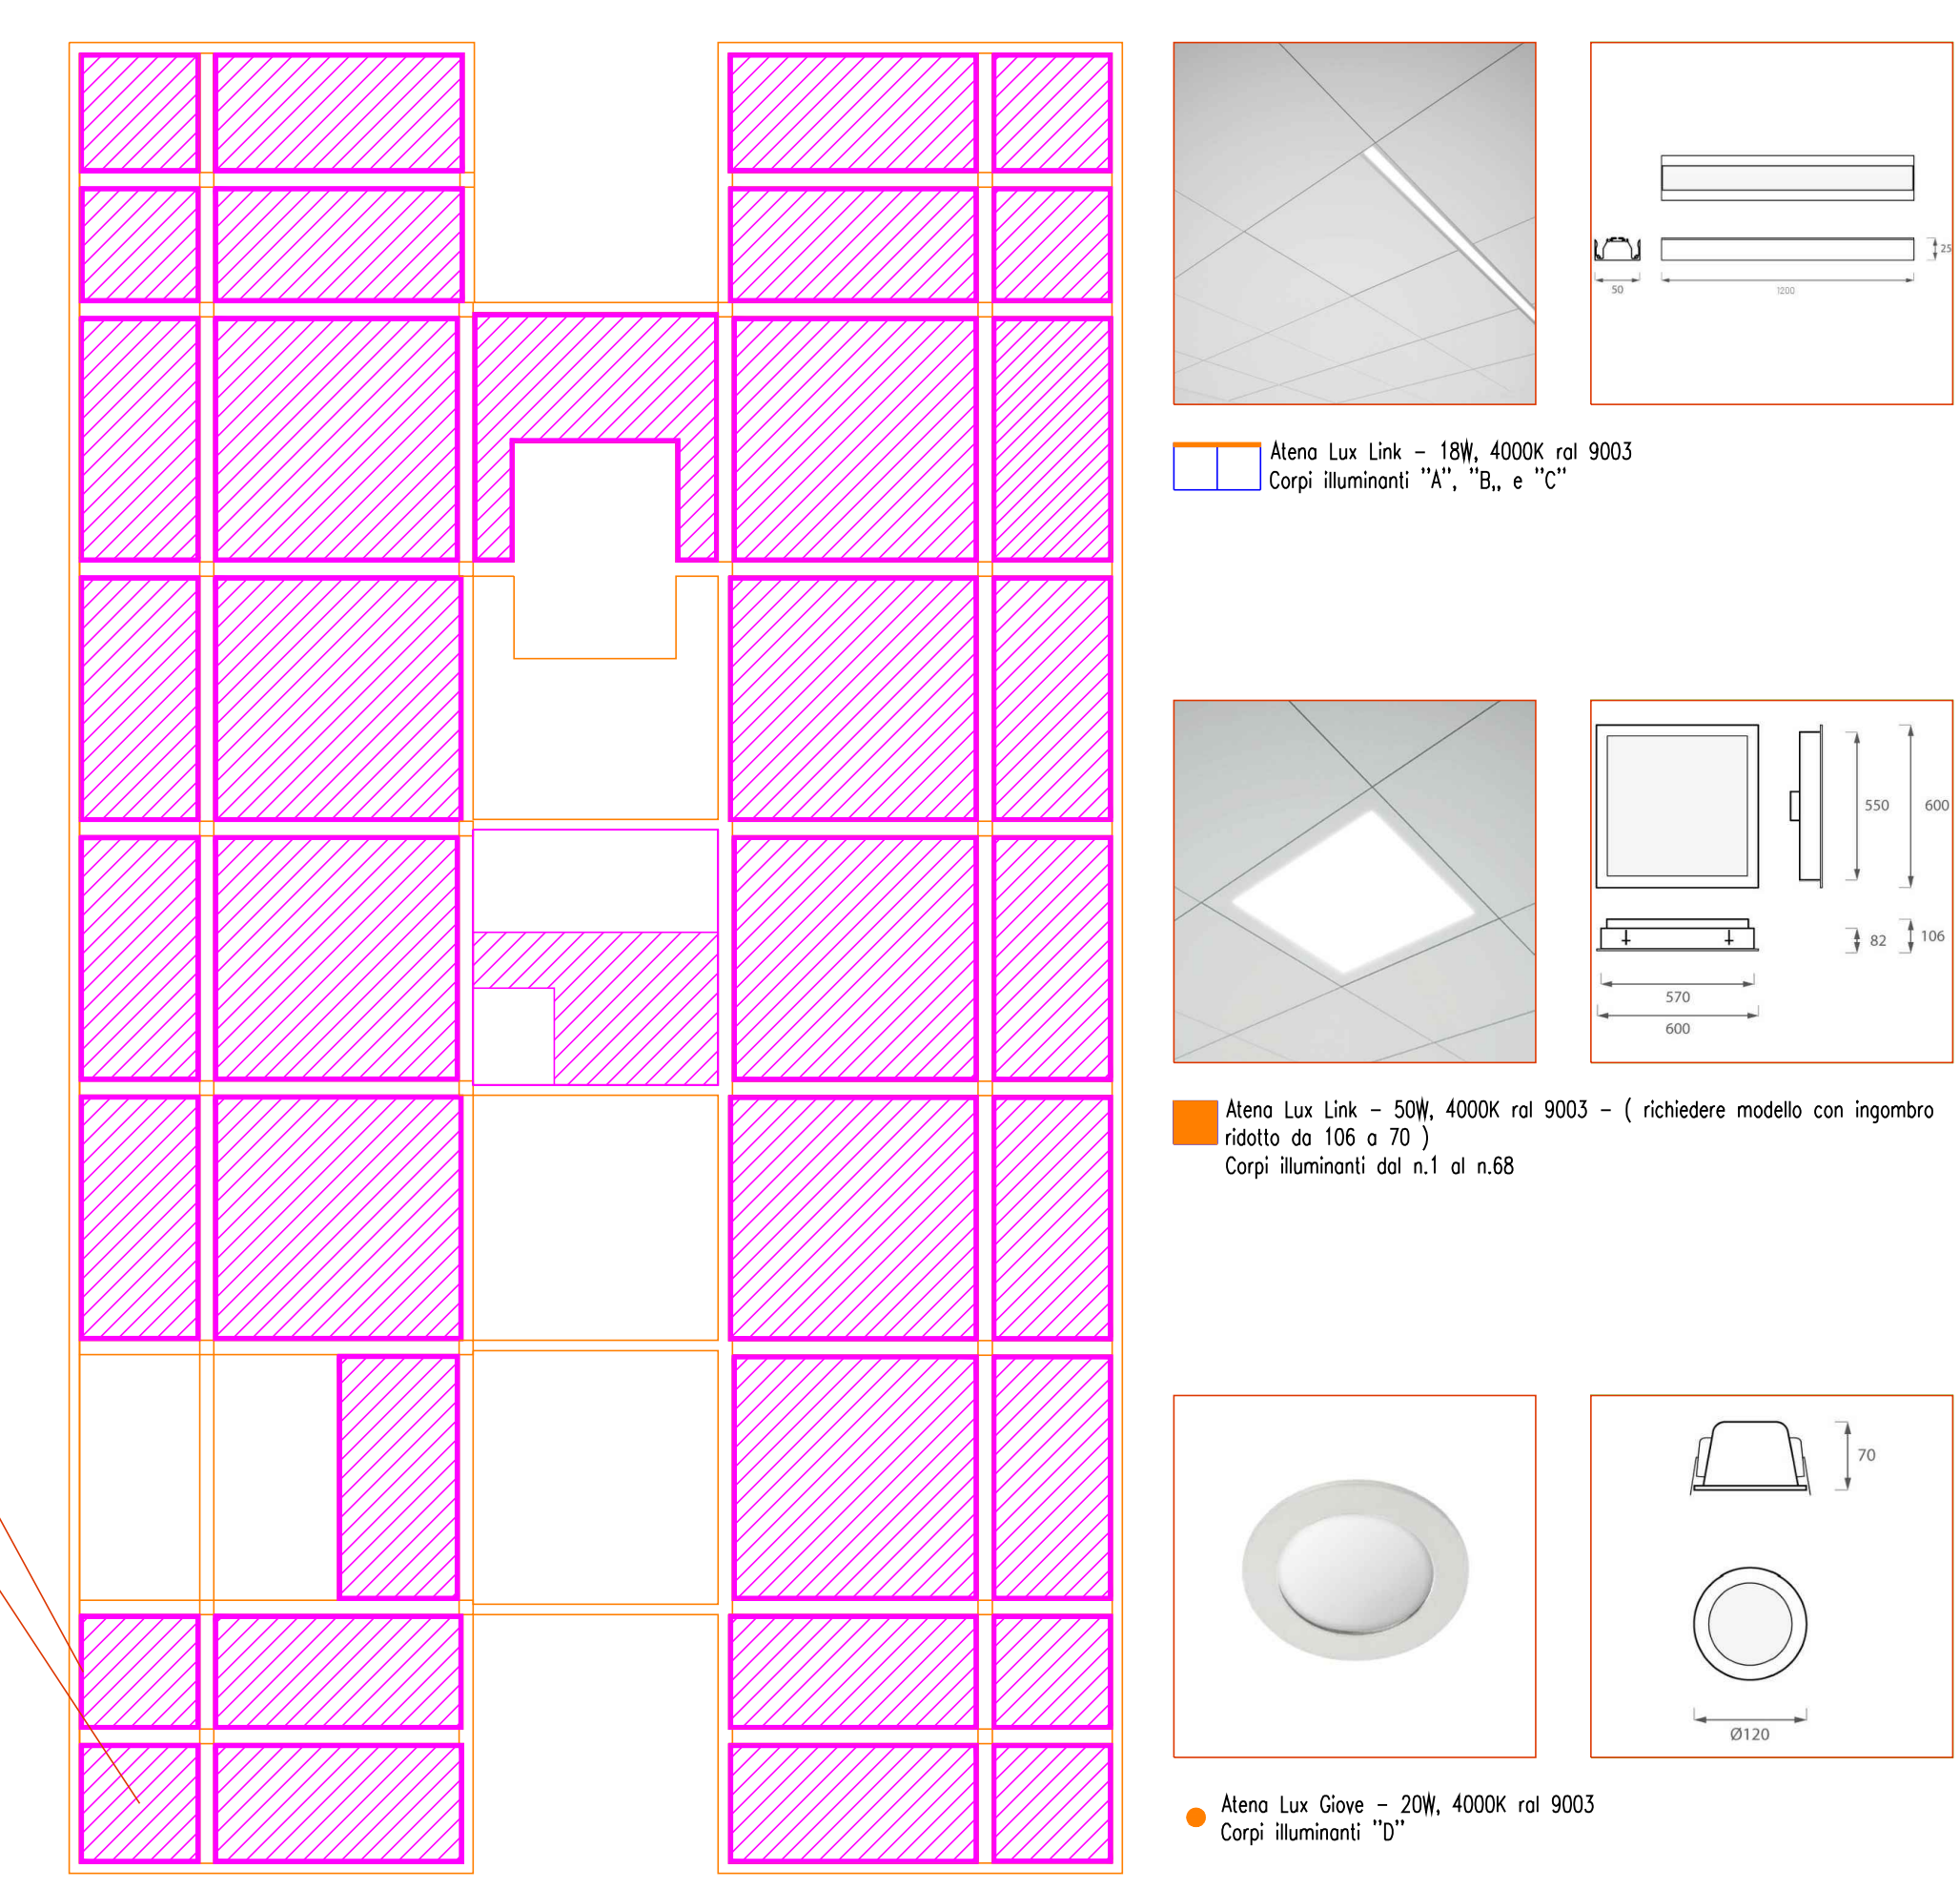


Superfici di posa del nuovo isolante Stato di progetto - Scala 1:200

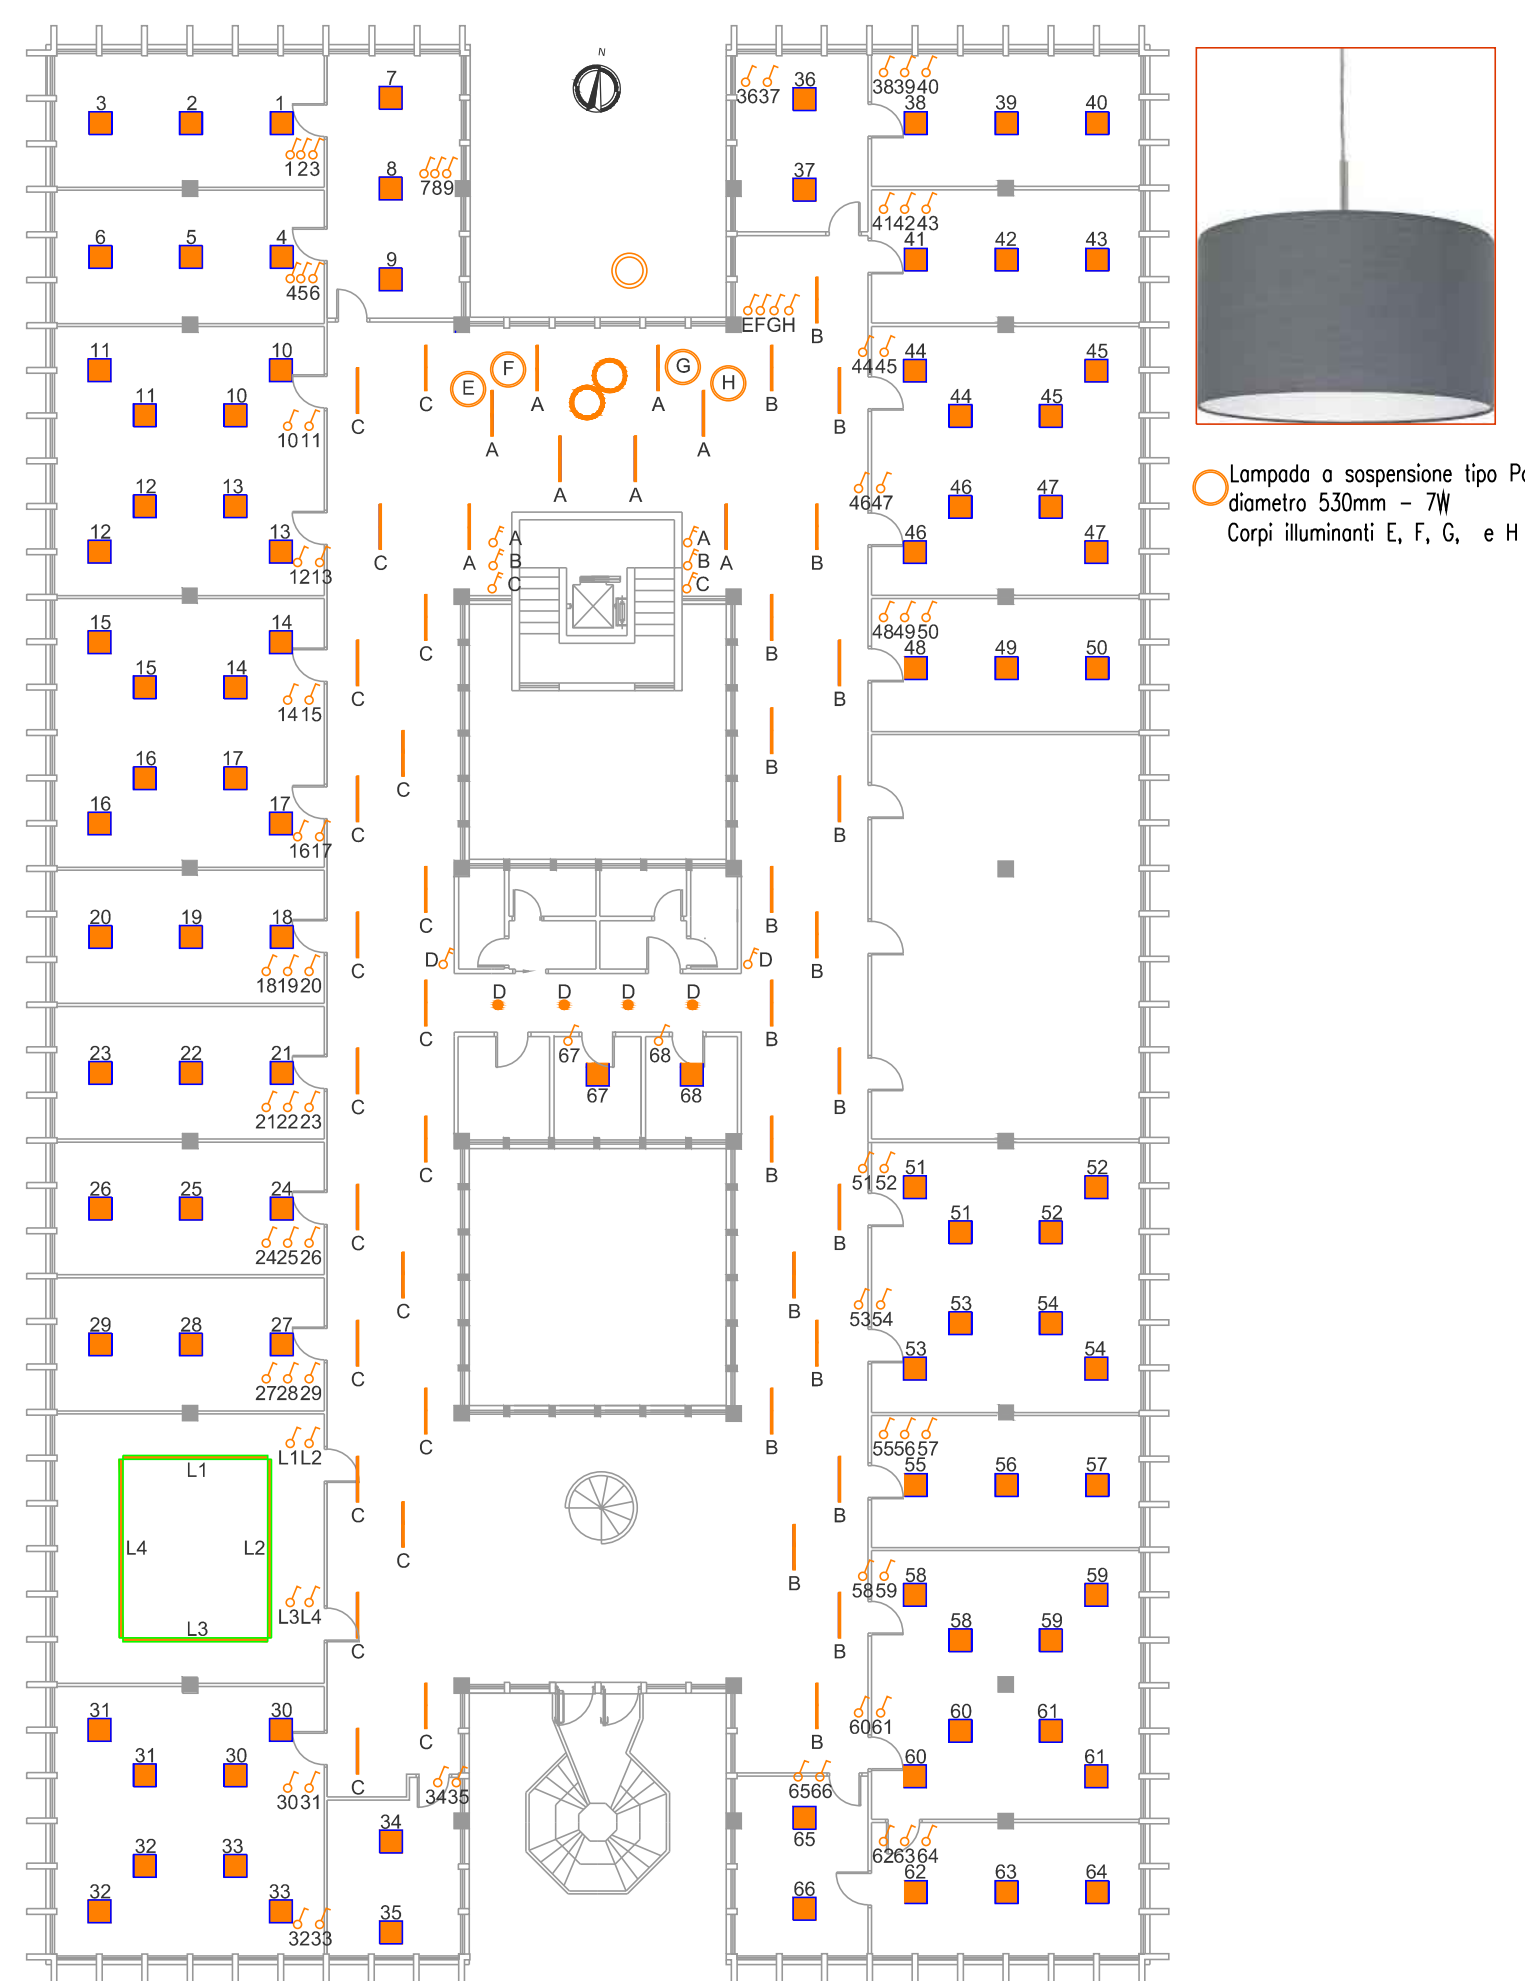

Pianta corpi illuminanti e rispettivi comandi Stato attuale - Scala 1:200

UFFICI E ARCHIVI - Controsoffitto modulare
Superficie: 282,50mq - Perimetro: 176m


Tipologia	N. unità	Struttura	Area, tradizione doppio con winger	Superficie
Tipologia 1	12	Alena, tradizione doppio con winger	19,80mq	220,12
Tipologia 2a	4	Alena, tradizione doppio con winger	4,35mq	159,84
Tipologia 2b	2	Alena, tradizione doppio con winger	4,35mq	79,92
Tipologia 3	2	Alena, tradizione doppio con winger	12,60mq	25,04
Tipologia 4	1	Alena, tradizione doppio con winger	11,16mq	10,08
Tipologia 5	2	Alena, tradizione doppio con winger	4,32mq	6,80

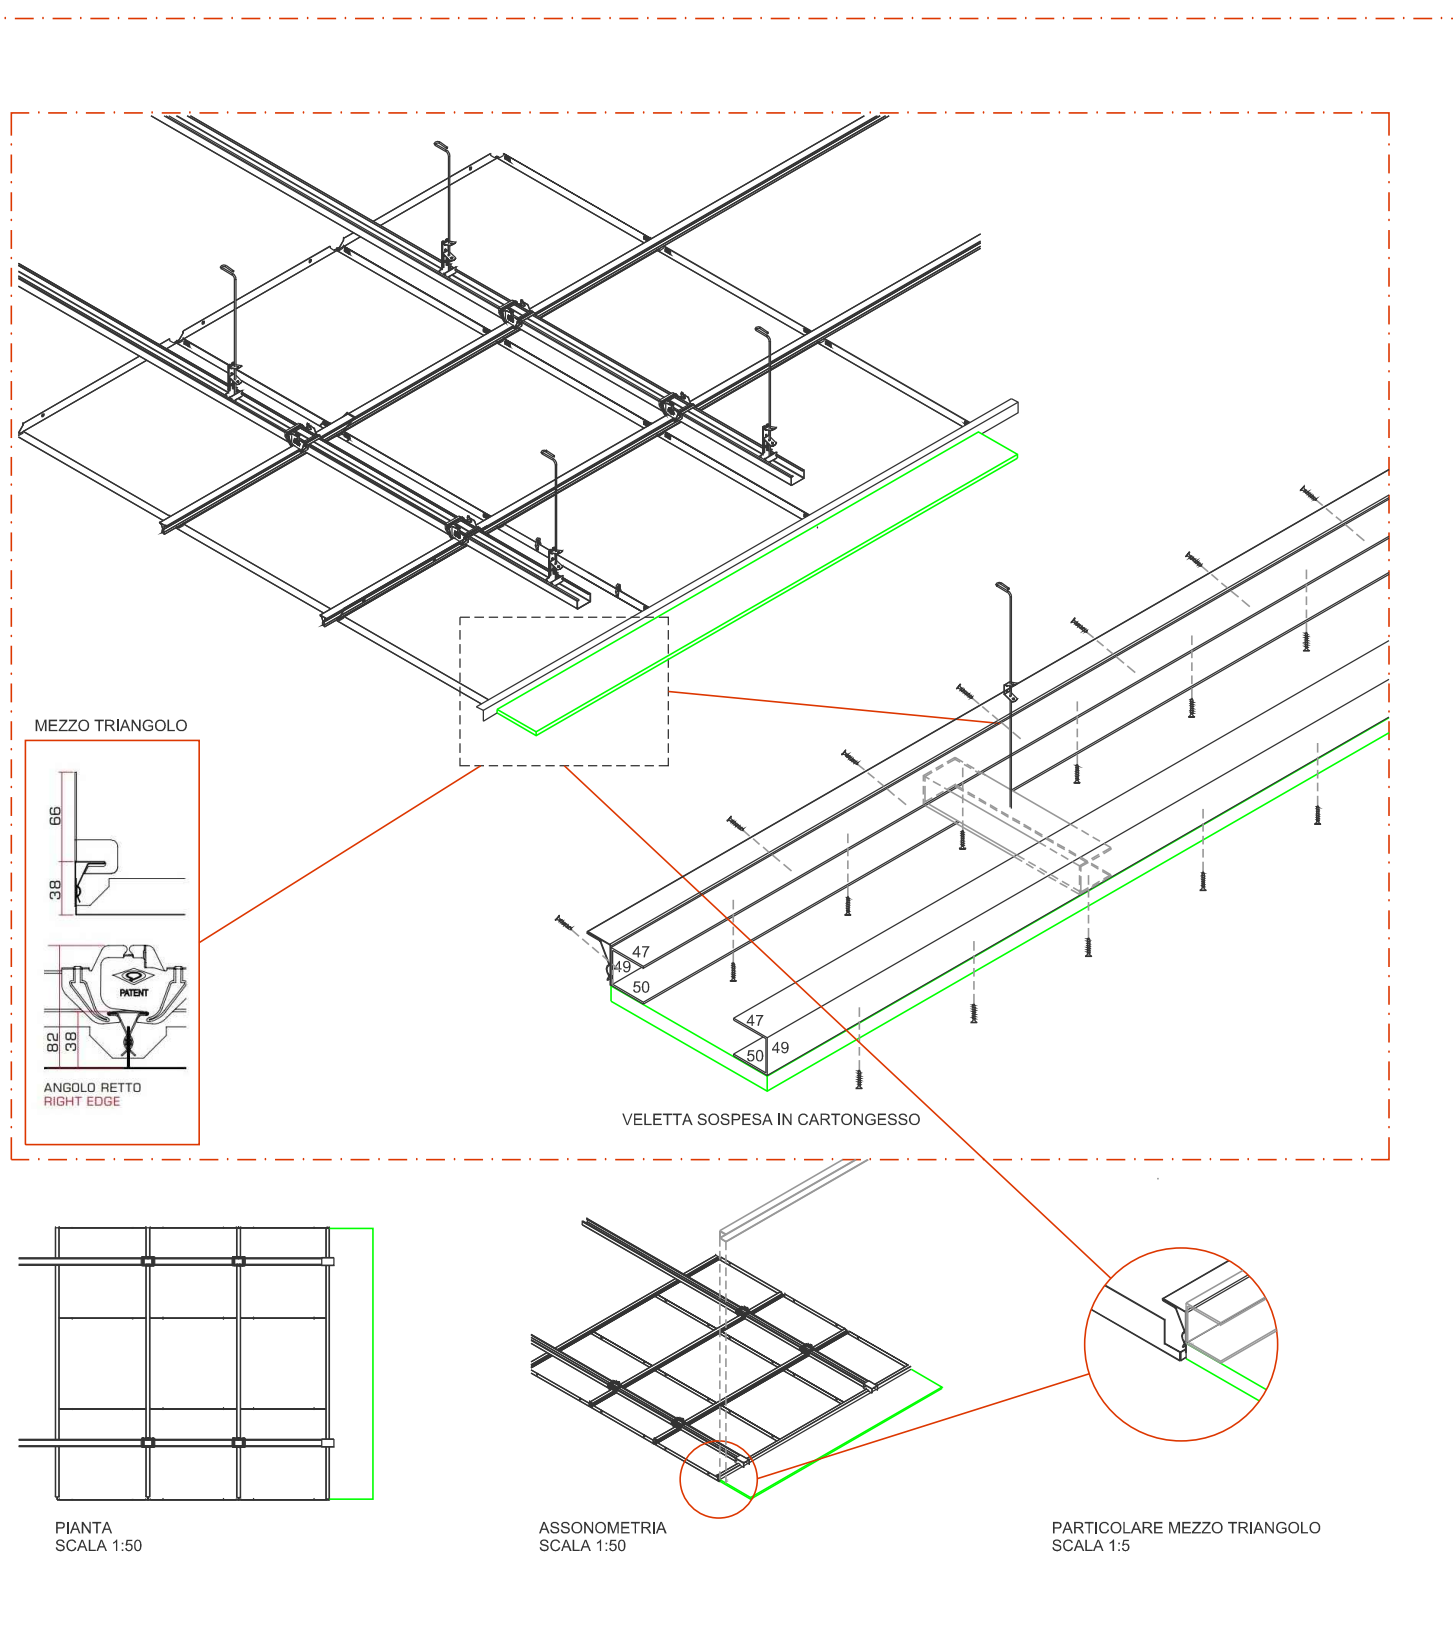


Particolare costruttivo n. 1 - struttura a triangolo doppia con winger con soluzione perimetrale a mezzo triangolo e veletta sospesa in cartongesso Stato di progetto - Scale 1:20, 1:50, 1:5




CONTROSOFFITTO Stato di progetto - Scala 1:100

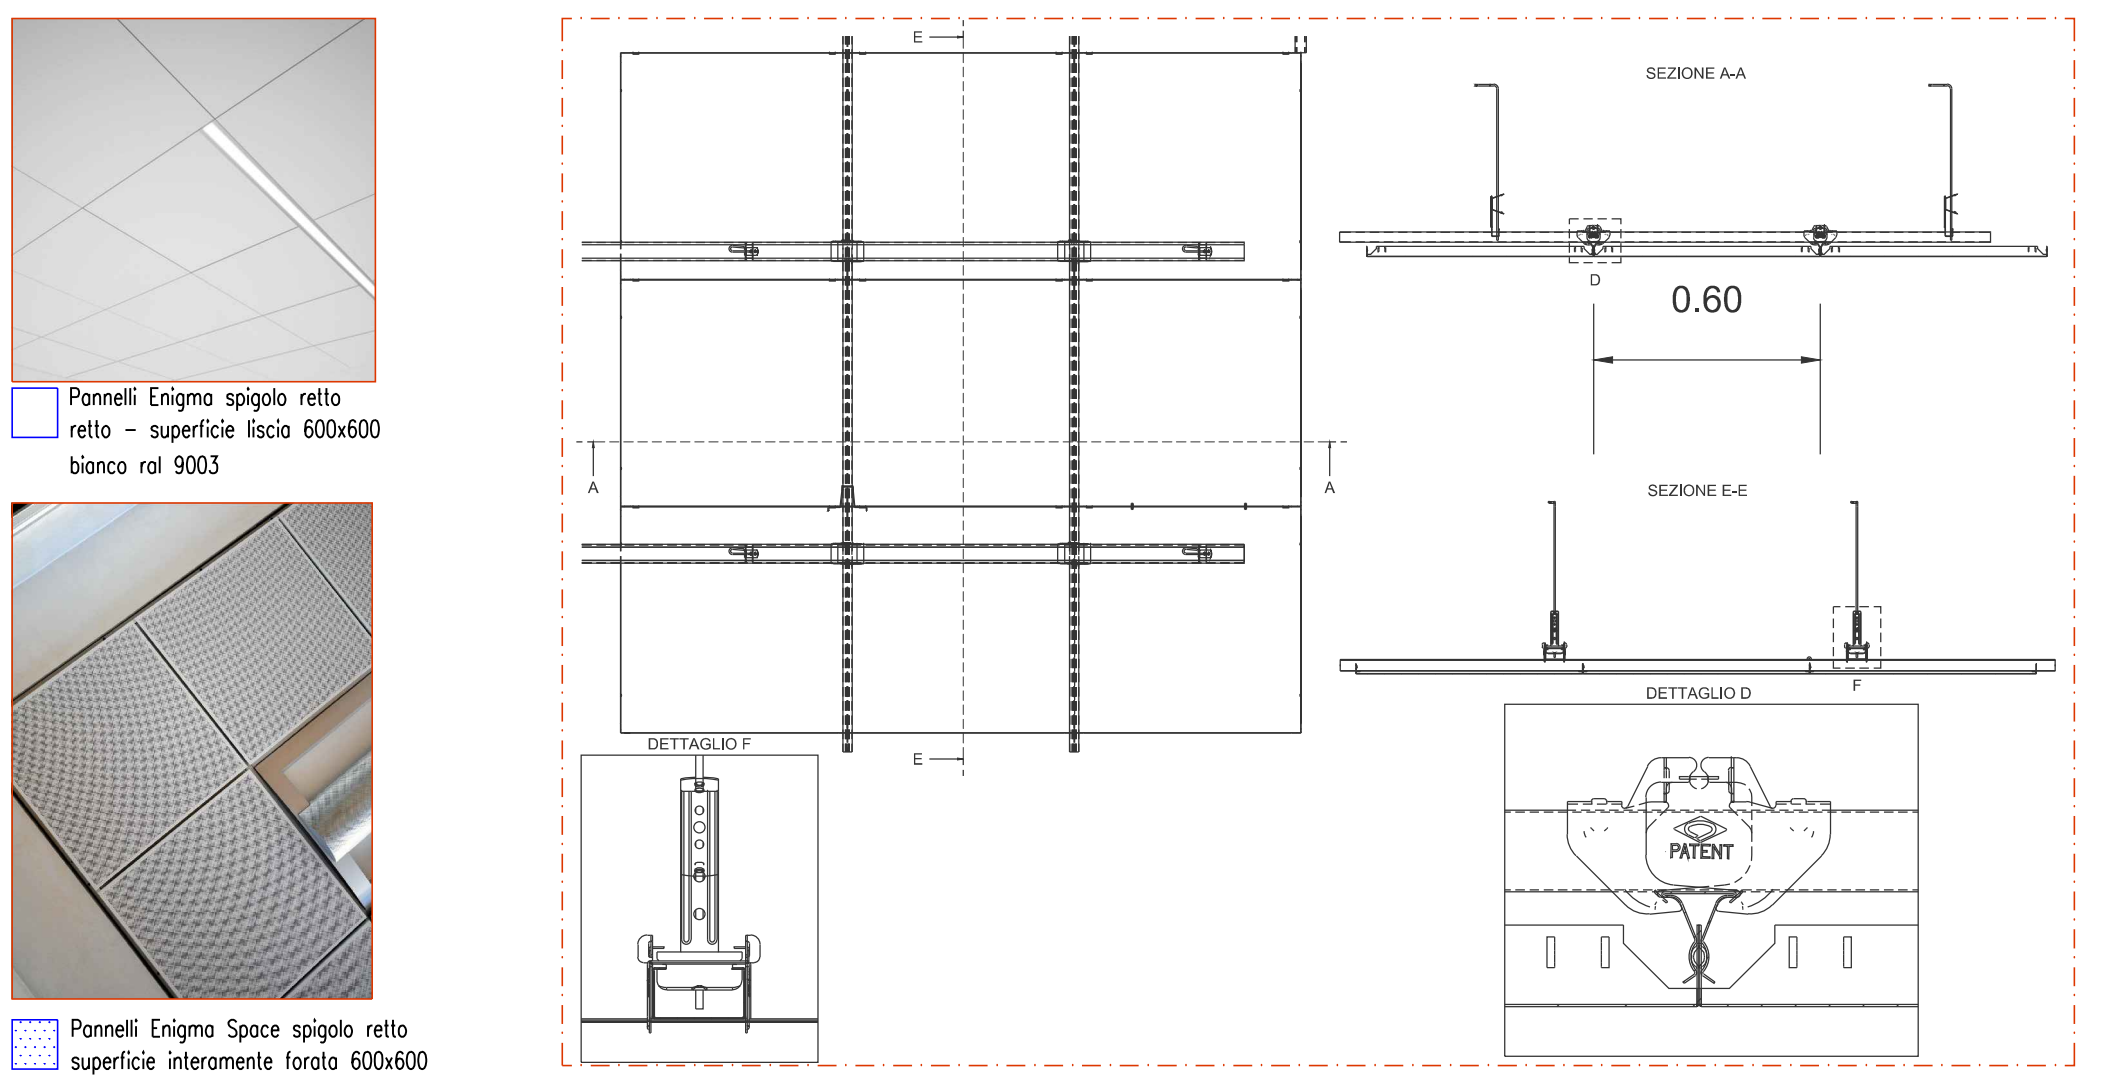


Particolare costruttivo n. 2 - struttura a triangolo doppia con winger Struttura per uffici, corridoi principali e atrio nord Stato di progetto - Scala 1:20

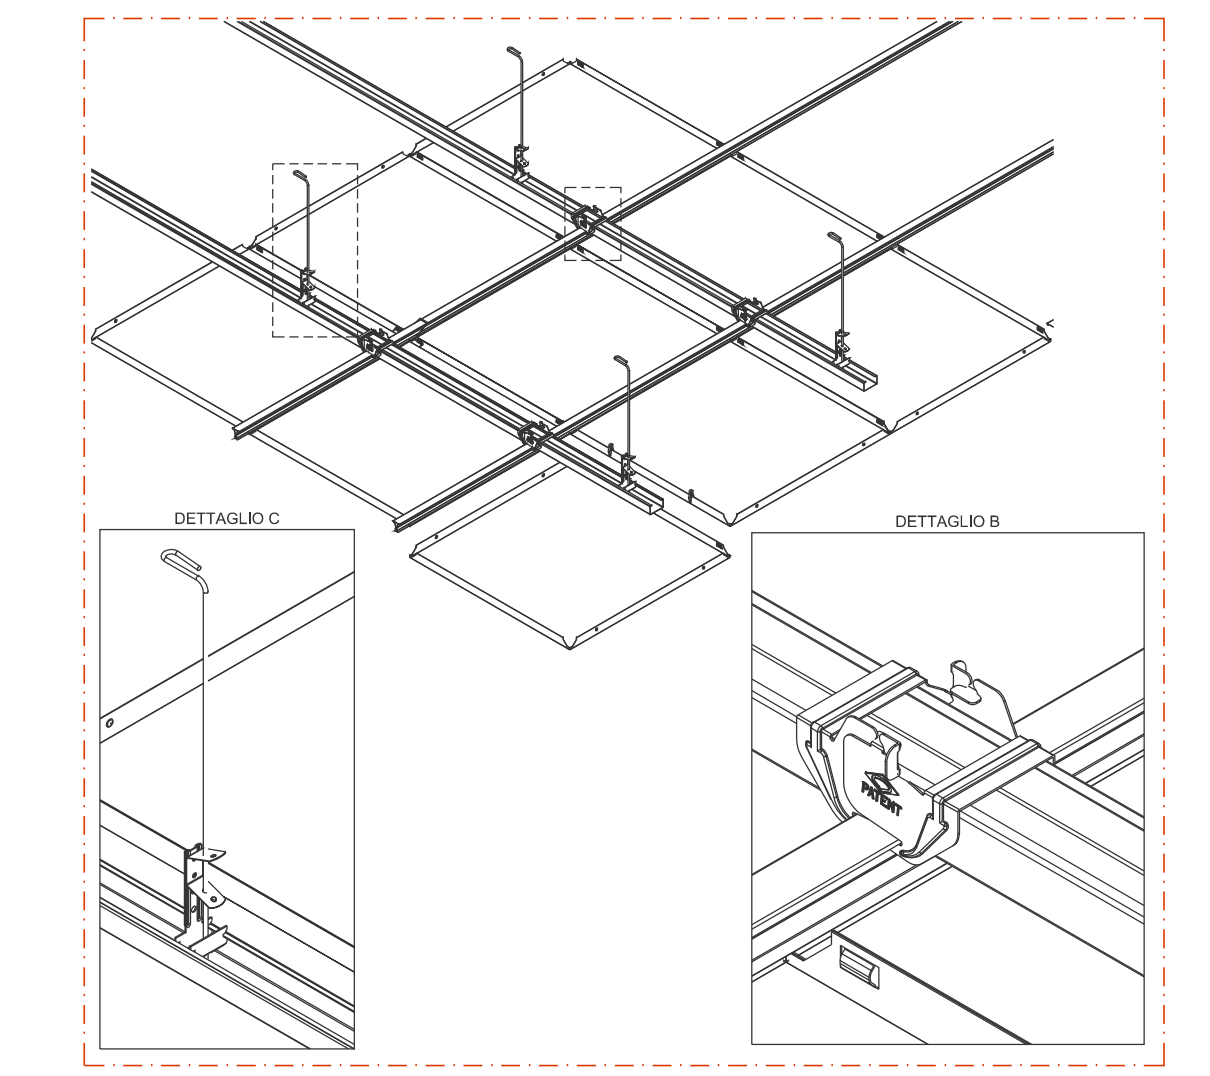


Particolare costruttivo n. 3 - struttura a triangolo doppia con winger Pannelli Enigma 600x600 a sup. liscia Stato di progetto - Scala 1:20

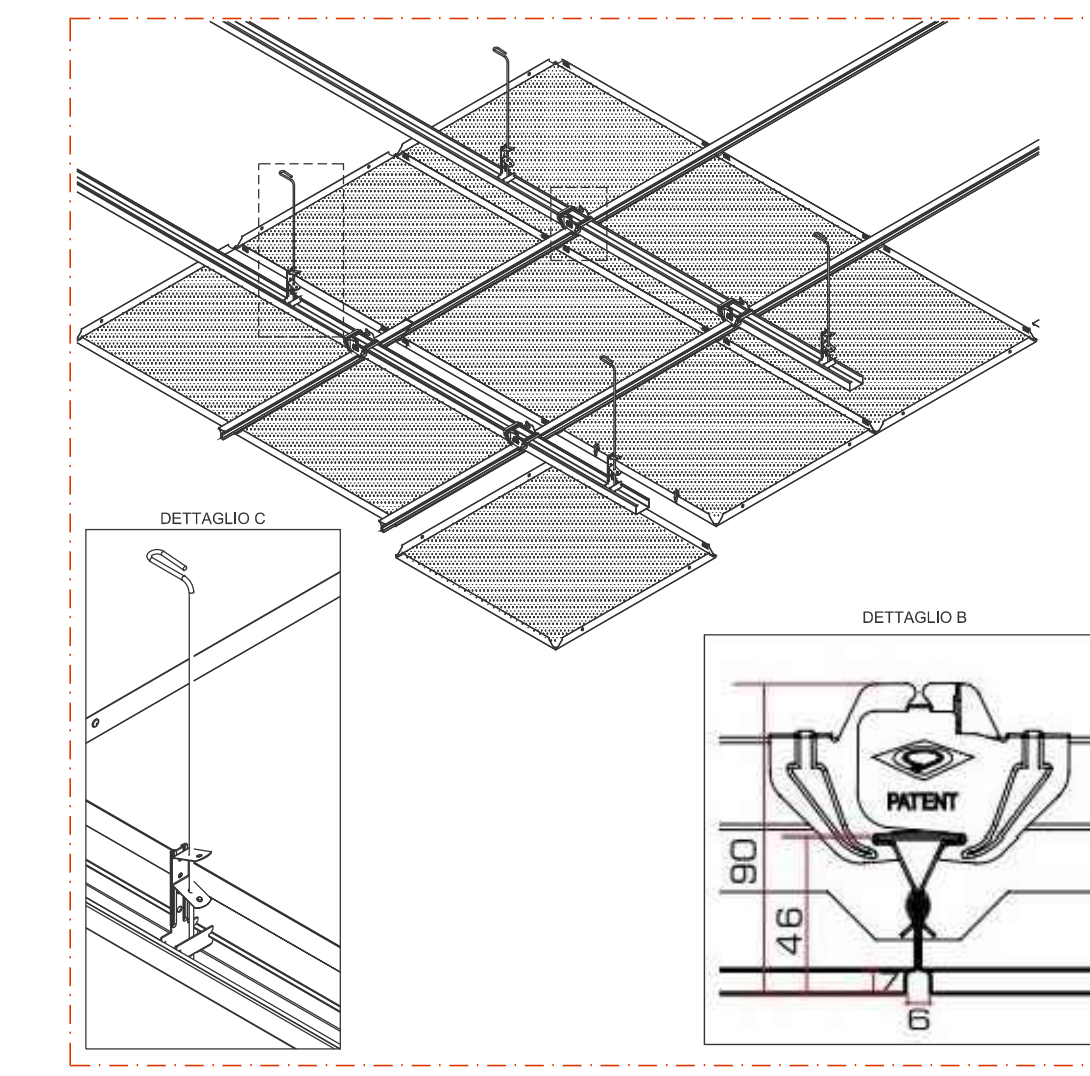


Particolare costruttivo n. 4 - struttura a triangolo doppia con winger Pannelli Enigma Space 600x600 a sup. forata Stato di progetto - Scala 1:20

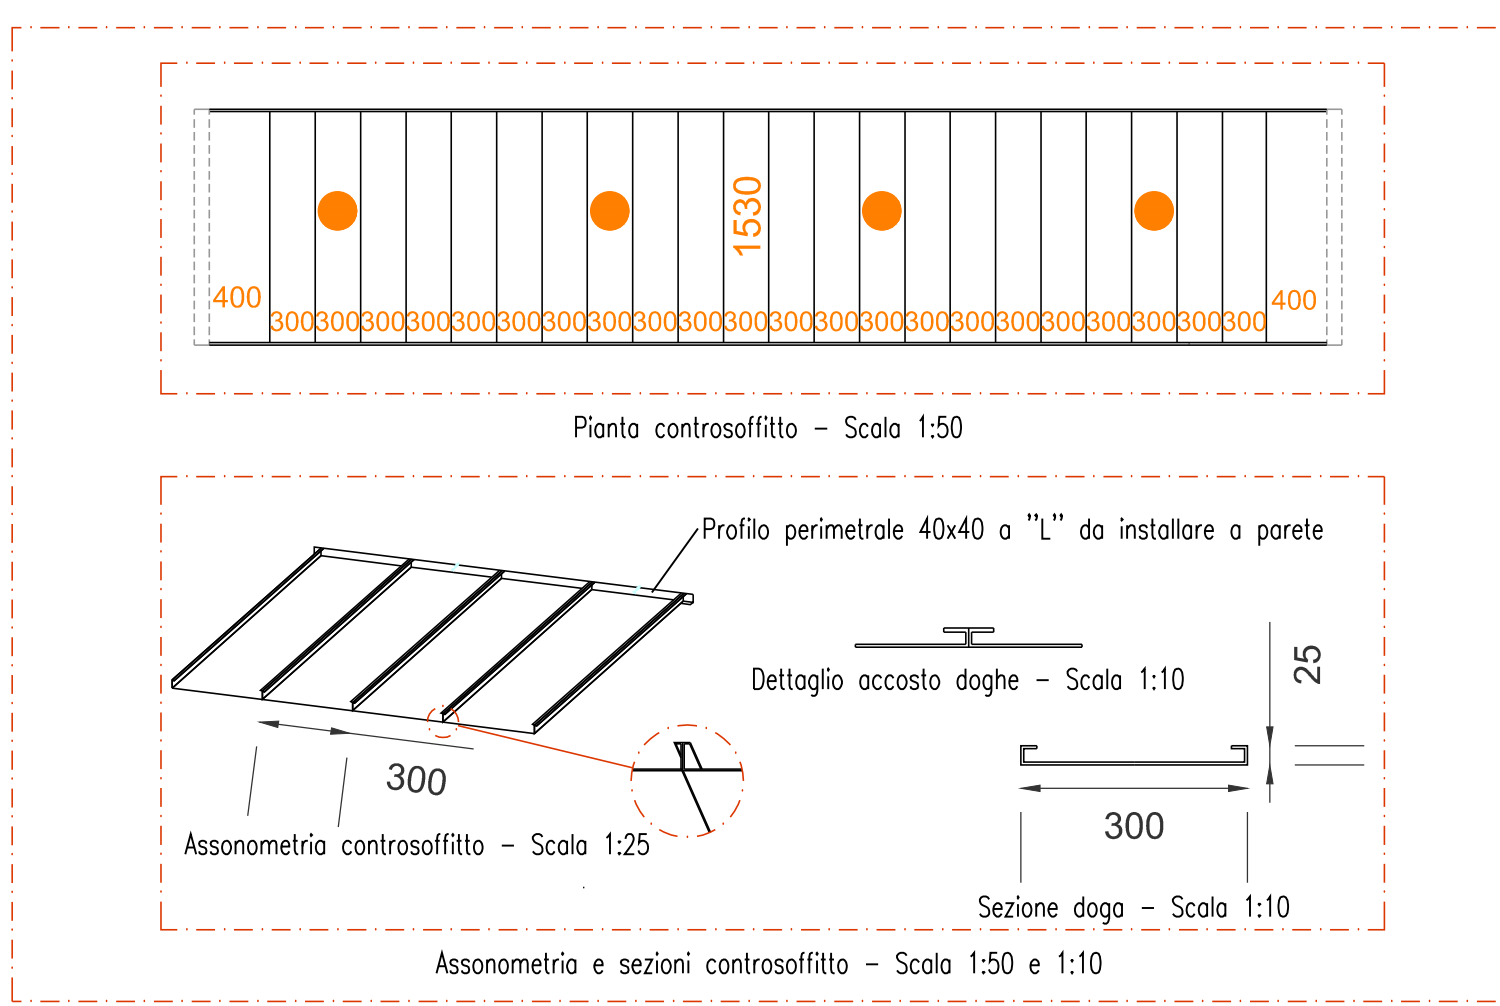

Controsoffitto ispezionabile blocco servizi Particolare costruttivo - doghe autoportanti Stato di progetto

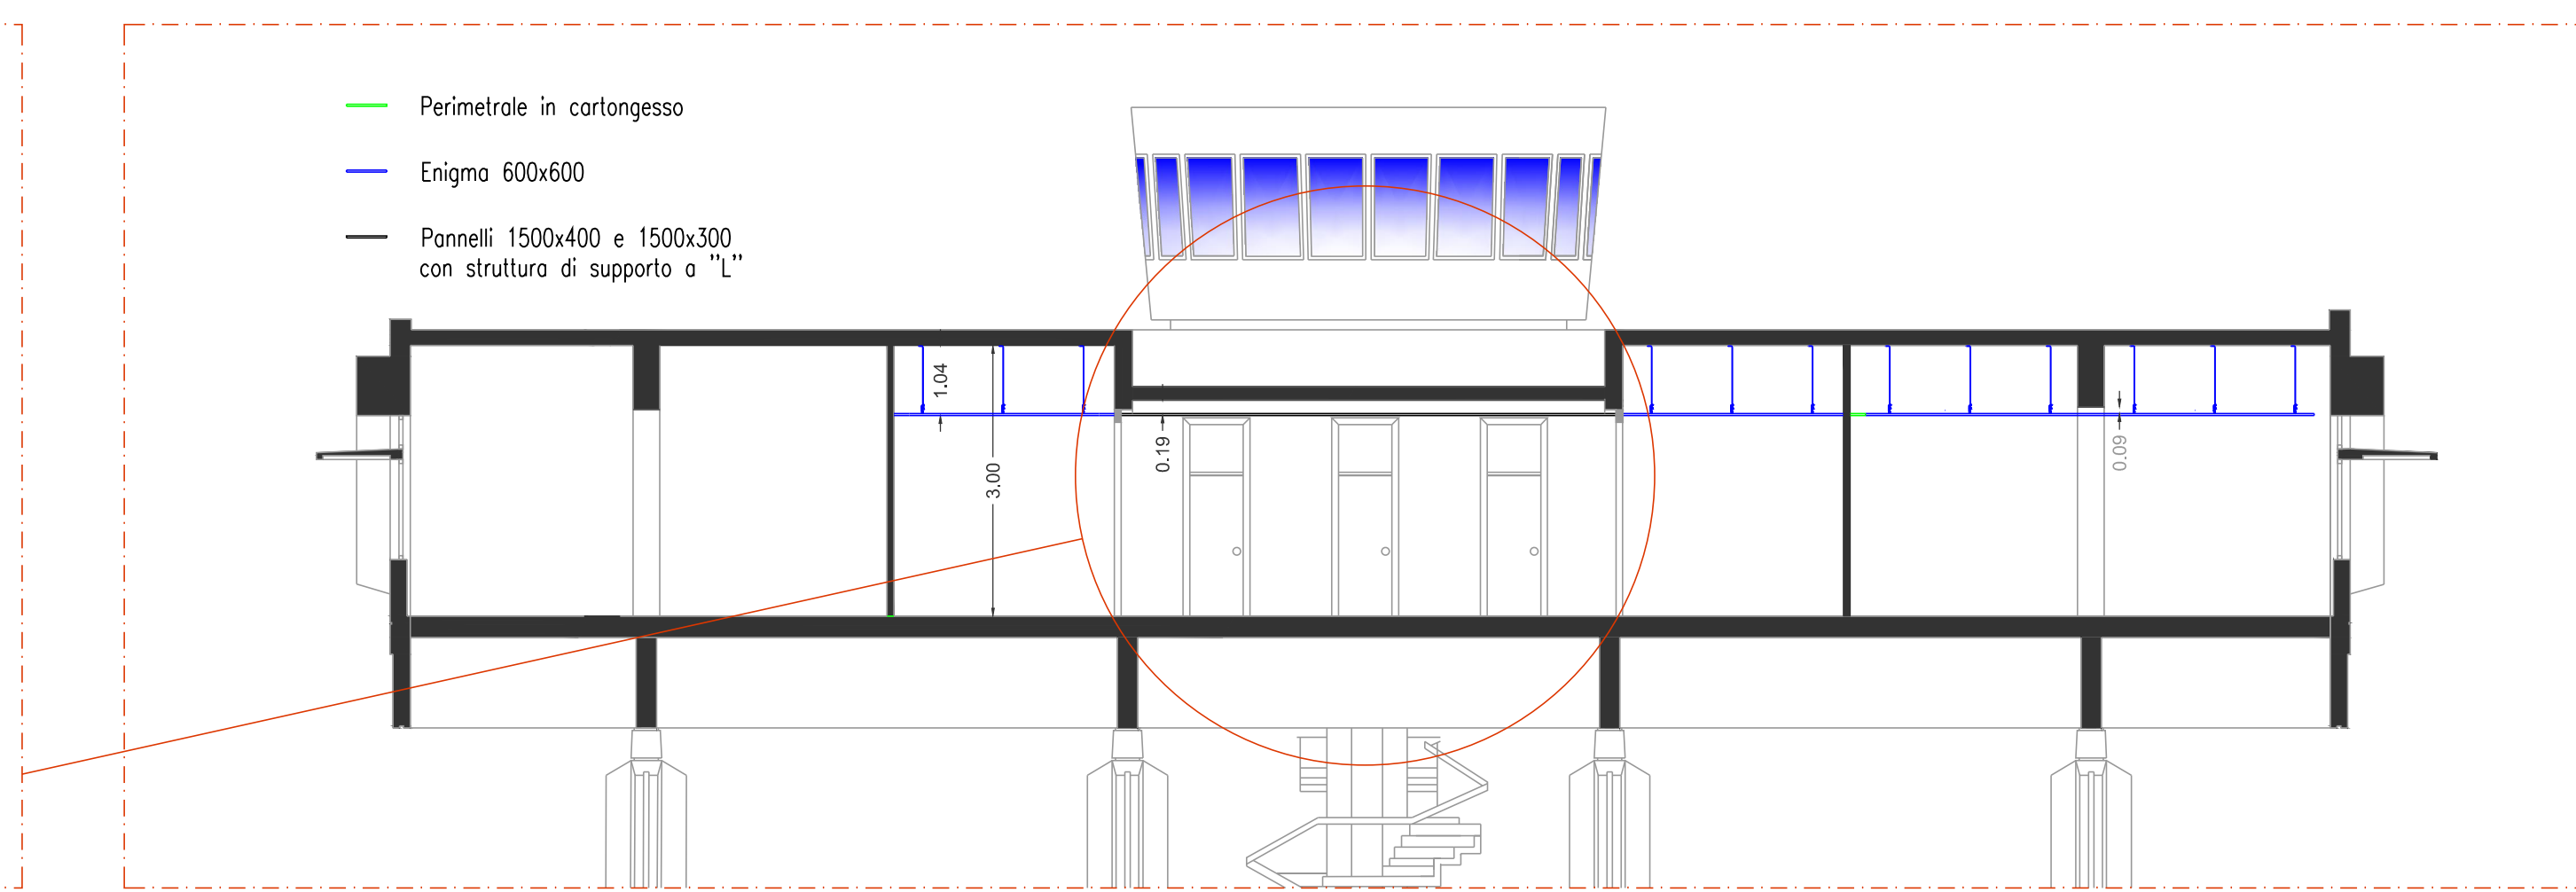

Sezione A - A Stato di progetto - Scala 1:100

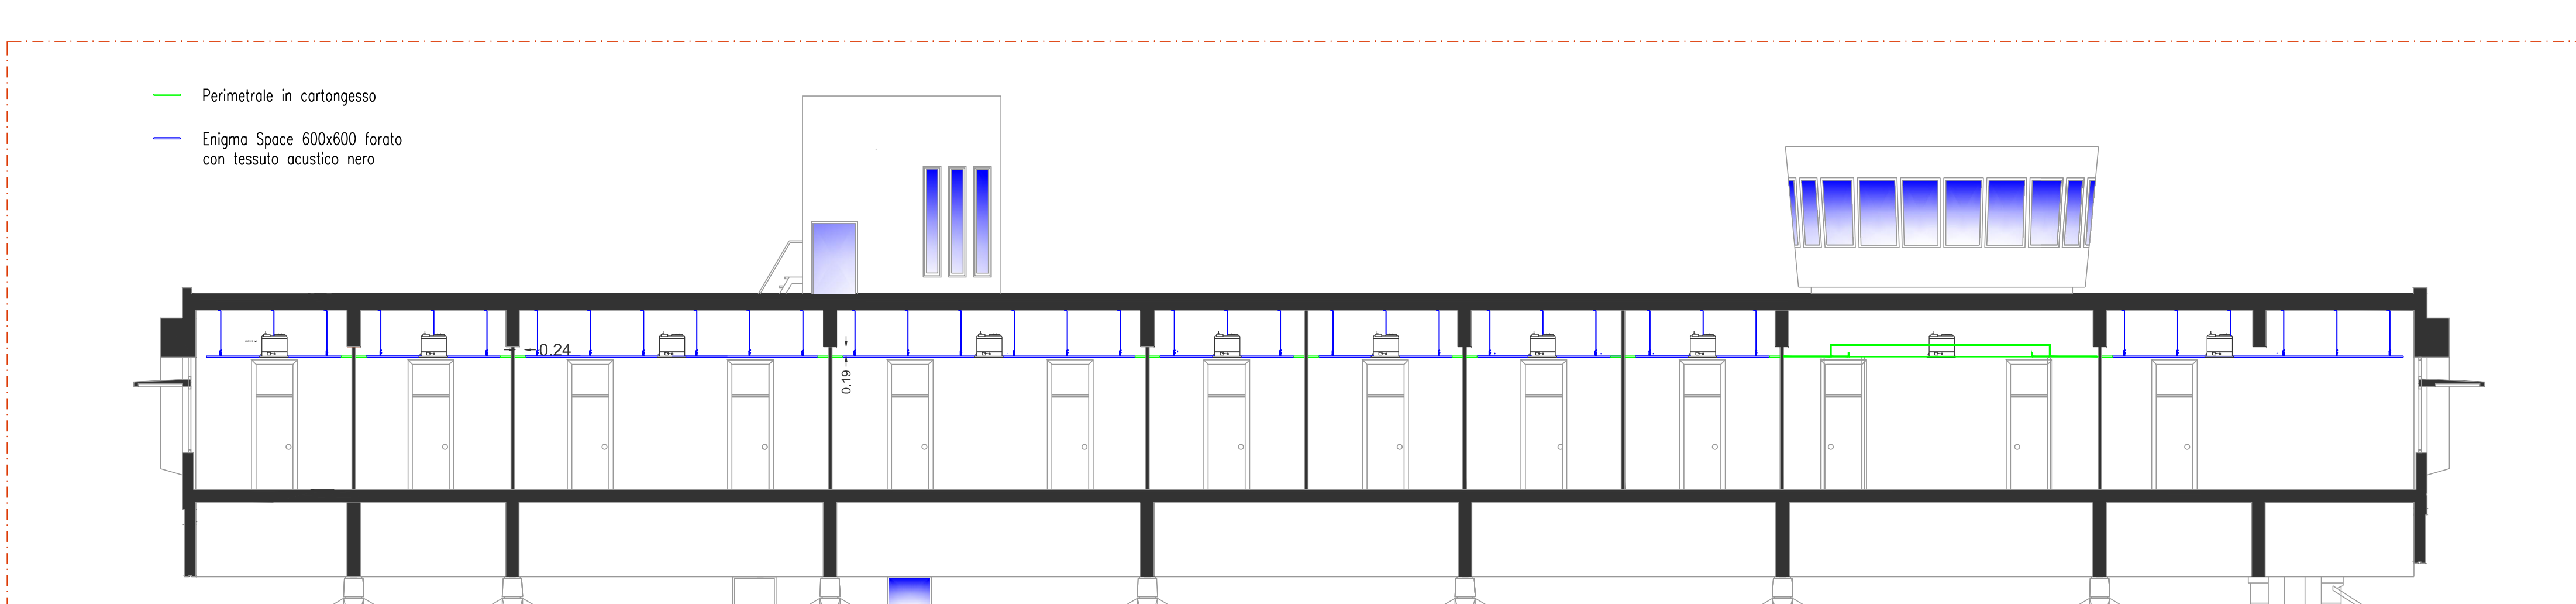

Sezione B - B stato di progetto - Scala 1:100

Riepilogo quantità per uffici e locali

Descrizione	Unità di misura	Totale
Struttura Alena, tradizione doppio con winger	mq	24,16
Alena Enigma Space a spigolo retto bianco simil 9003	m	44,60
Alena Lux Ray - 20x, 400x bianco simil 9003	mq	50,12
Alena Lux Ray - 20x, 400x bianco simil 9003	mq	6,92

CORRIDOI PRINCIPALI E ATRIO - Controsoffitto modulare
Superficie: 282,50mq - Perimetro: 176m

Descrizione	Unità di misura	Totale
Struttura Alena, tradizione doppio con winger	mq	282,50
Alena Enigma Space a spigolo retto bianco simil 9003	mq	22,28
Alena Enigma Space a spigolo retto bianco simil 9003	mq	2,48
Alena Enigma Space a spigolo retto bianco simil 9003	mq	5,70
Alena Enigma Space a spigolo retto bianco simil 9003	mq	2,16
Alena Enigma Space a spigolo retto bianco simil 9003	mq	3,15
Alena Enigma Space a spigolo retto bianco simil 9003	mq	1,17
Alena Lux Ray - 20x, 400x bianco simil 9003	mq	0,38
Alena Lux Ray - 20x, 400x bianco simil 9003	mq	15,45

Riepilogo quantità per uffici e locali

Descrizione	Unità di misura	Totale
Struttura Alena, tradizione doppio con winger	mq	282,50
Alena Enigma Space a spigolo retto bianco simil 9003	mq	22,28
Alena Enigma Space a spigolo retto bianco simil 9003	mq	2,48
Alena Enigma Space a spigolo retto bianco simil 9003	mq	5,70
Alena Enigma Space a spigolo retto bianco simil 9003	mq	2,16
Alena Enigma Space a spigolo retto bianco simil 9003	mq	3,15
Alena Enigma Space a spigolo retto bianco simil 9003	mq	1,17
Alena Lux Ray - 20x, 400x bianco simil 9003	mq	0,38
Alena Lux Ray - 20x, 400x bianco simil 9003	mq	15,45

CORRIDOIO DEL BLOCCO SERVIZI
Superficie: 11,50mq - Perimetro: 17,90m

Descrizione	Unità di misura	Totale
Struttura perimetrale a L 40x40 in acciaio 7/10 bianco simil Rai 9003	mq	11,50
Alena Enigma Space a spigolo retto bianco simil 9003	mq	22,28
Alena Enigma Space a spigolo retto bianco simil 9003	mq	2,48
Alena Enigma Space a spigolo retto bianco simil 9003	mq	5,70
Alena Enigma Space a spigolo retto bianco simil 9003	mq	2,16
Alena Enigma Space a spigolo retto bianco simil 9003	mq	3,15
Alena Enigma Space a spigolo retto bianco simil 9003	mq	1,17
Alena Lux Ray - 20x, 400x bianco simil 9003	mq	0,38
Alena Lux Ray - 20x, 400x bianco simil 9003	mq	15,45

VELETTE PERIMETRALI SOSPENSE IN CARTONGESSO

Descrizione	Unità di misura	Totale
Corridoi principali e atrio nord	mq	0,11+0,21
Uffici, locali e archivi	mq	0,11+0,21

CONSORZIO INDUSTRIALE PROVINCIALE ORISTANESE

INTERVENTI DI RISTRUTTURAZIONE ED EFFICIENTAMENTO ENERGETICO DEL CORPO UFFICI

REMOZIONE DELL'ATTUALE IMPIANTO DI CLIMATIZZAZIONE DEL CORPO UFFICI DEL CONSORZIO INDUSTRIALE DI ORISTANO, DOTAZIONE DI UN NUOVO IMPIANTO DI RISCALDAMENTO E RAFFRESCAMENTO E SOSTITUZIONE CONTROSOFFITTO E IMPIANTO DI ILLUMINAZIONE

PROGETTO DI FATTIBILITA' TECNICO-ECONOMICA

ELABORATO: **3** ALLEGATO: **3**

DATA: Ottobre 2023

IL RESPONSABILE DEL PROCEDIMENTO (Ing. Agostino Purredda)

IL DIRETTORE (Dot. Marco Sica)

PROGETTO: PCCM10PE02G0003R01