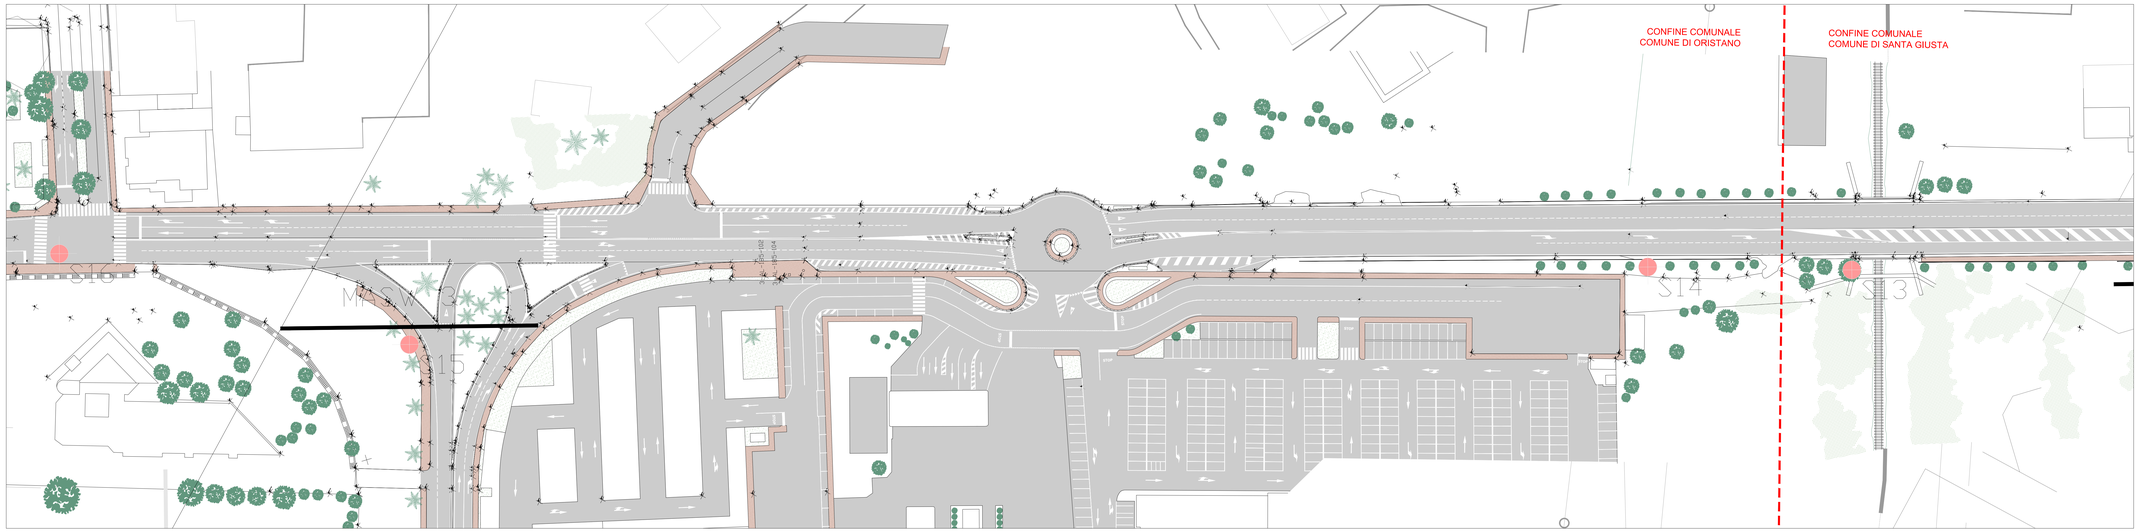

- VP12 Sondaggio eseguito nel 2000
- ubicazione sondaggi in progetto
- stendimento MASW in progetto
- ubicazione sondaggio con piezometro

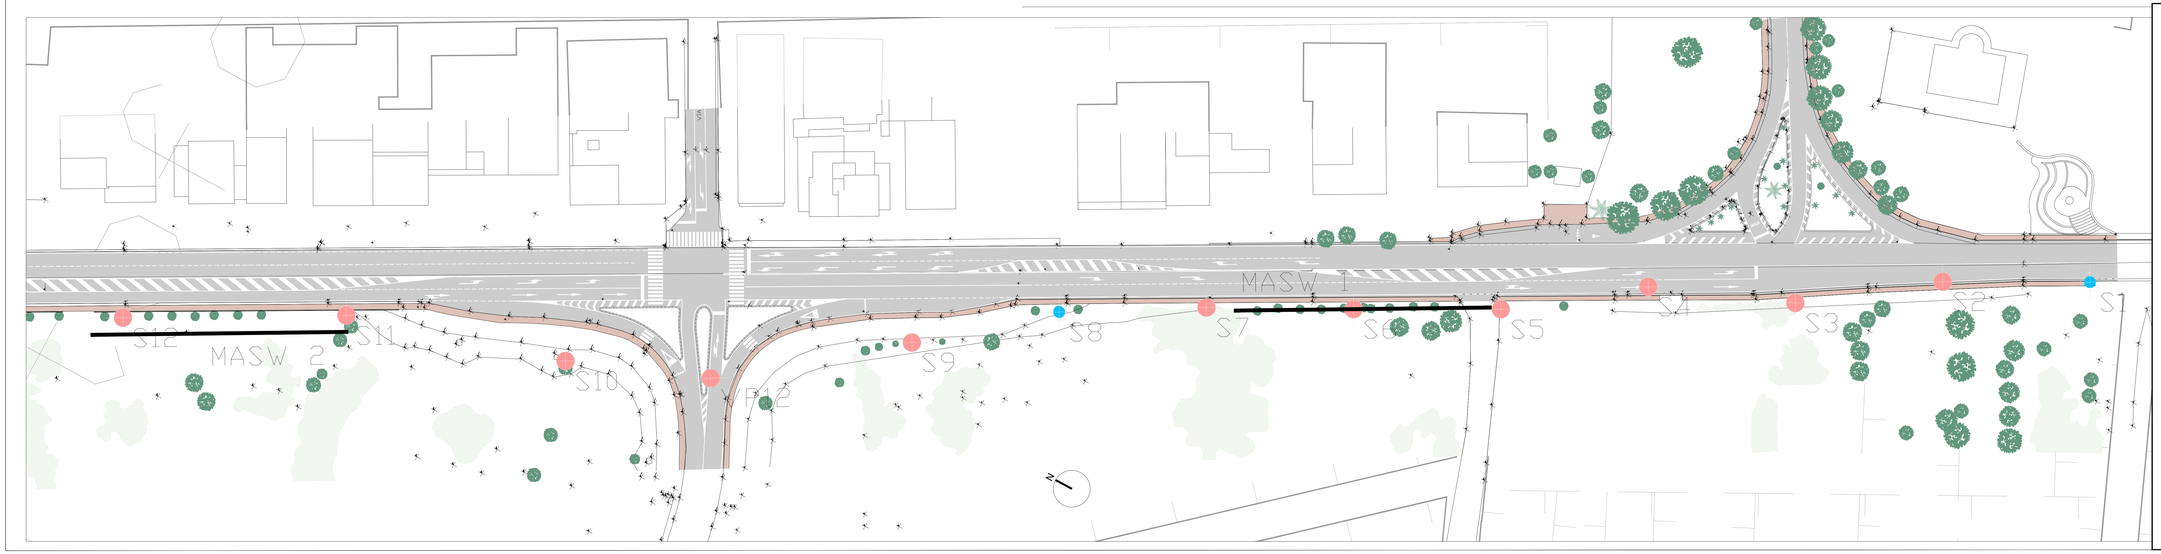

CONSORZIO INDUSTRIALE PROVINCIALE ORISTANESE

PROGETTAZIONE DI FATTIBILITÀ TECNICA ED ECONOMICA, DEFINITIVA ED ESECUTIVA, STUDI SPECIALISTICI, DIREZIONE DEI LAVORI, MISURA E CONTABILITA', COORDINAMENTO DELLA SICUREZZA IN FASE DI PROGETTAZIONE ED ESECUZIONE, INDAGINI SPECIALISTICHE INERENTI L'" **ADEGUAMENTO DELLA VIABILITA' E DELLE INTERSEZIONI STRADALI NEL TRATTO COMPRESO TRA IL COMUNE DI ORISTANO E IL COMUNE DI SANTA GIUSTA SULLA DIRETTRICE DELLA S.P. 56"**

INDAGINI GEOGNOSTICHE E AMBIENTALI

ALLEGATO
3

ELABORATO
PLANIMETRIA UBICAZIONE SONDAGGI

Data: Gennaio 2021 | Scala 1:500

IL PRESIDENTE
(Rag. Massimiliano Dagg)

IL DIRETTORE
(Dott. Marcello Siddu)

IL RESPONSABILE DEL PROCEDIMENTO
(Ing. Agostino Pruneddu)

			D.Z.	L.A.P.	
	Descrizione		redatto	verificato	approvato

Sigla Elaborato

P	A	I	N	0	2	I	P	0	2	G	0	0	3	R	0	0
Livello						Fase		Sist. Fase		Sig.		Progressivo			Revisione	