



**CONSORZIO INDUSTRIALE  
PROVINCIALE ORISTANESE**

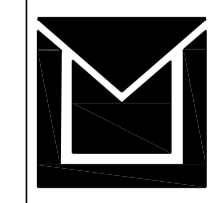

**REGIONE AUTONOMA DELLA SARDEGNA**  
*Assessorato dell'Industria*

**INTERVENTI DI MANUTENZIONE STRAORDINARIA  
DELLE PAVIMENTAZIONI STRADALI E  
RELATIVA SEGNALETICA  
ORIZZONTALE E VERTICALE E DELLE  
INFRASTRUTTURE A RETE  
DELL'AGGLOMERATO INDUSTRIALE DI ORISTANO  
2° INTERVENTO COMPLEMENTARE A SE STANTE**

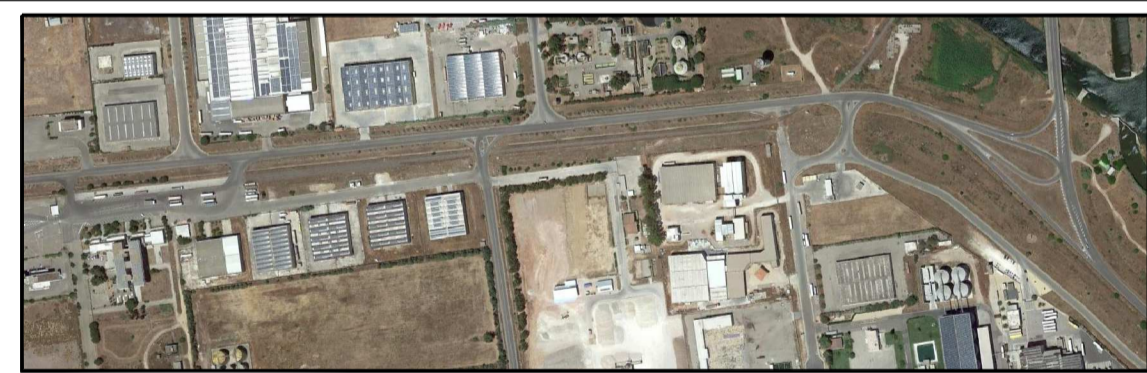

**INTERVENTO DI COMPLETAMENTO**

ELABORATO:  
**COROGRAFIA**

ALLEGATO N°  
**1**

Data: FEBBRAIO 2021 CUP: E24G12000050002  
CIG ORIGINARIO: 8531158966  
CIG COLLEGATO: 8632139A71 Scala 1: 10.000

IL PRESIDENTE  
*(Rag. Massimiliano Daga)*

IL DIRETTORE  
*(Dott. Marcello Siddu)*

IL PROGETTISTA E RESPONSABILE UNICO DEL PROCEDIMENTO  
*(Ing. Agostino Pruneddu)*

2									
1									
0	30/04/2021								
rev.	data	descrizione	redatto	verificato	approvato	D. Z.	L. A. P.		

Codice Elaborato  
**P C C M 0 1 P D 0 3 G 0 0 1 R 0 0**

Lavoro Fase Sub Fase Tipo Elaborato Revisione