



SERVIZIO: MANUTENZIONE ORDINARIA DEI PRESIDI ANTINCENDIO E SICUREZZA

DATA: GIUGNO 2021

ELABORATO: DOTAZIONE ESTINTORI

CODICE ELABORATO: Allegato 2

SERVIZIO INFRASTRUTTURE E TERRITORIO

MANUTENZIONE ORDINARIA DEI PRESIDI ANTINCENDIO E DI SICUREZZA

**Art. 6.2 dell'allegato VI e art. 4 del Decreto Ministeriale del 10/03/1998 -
D.P.R. 151/2001**


**IMPIANTO DEPURAZIONE
PLANIMETRA UBICAZIONE DISPOSITIVI E
PRESIDI ANTINCENDIO**

ALLEGATO

4

*Il Dirigente del Servizio Infrastrutture e
Territorio*

Dott. Ing. Agostino Pruneddu

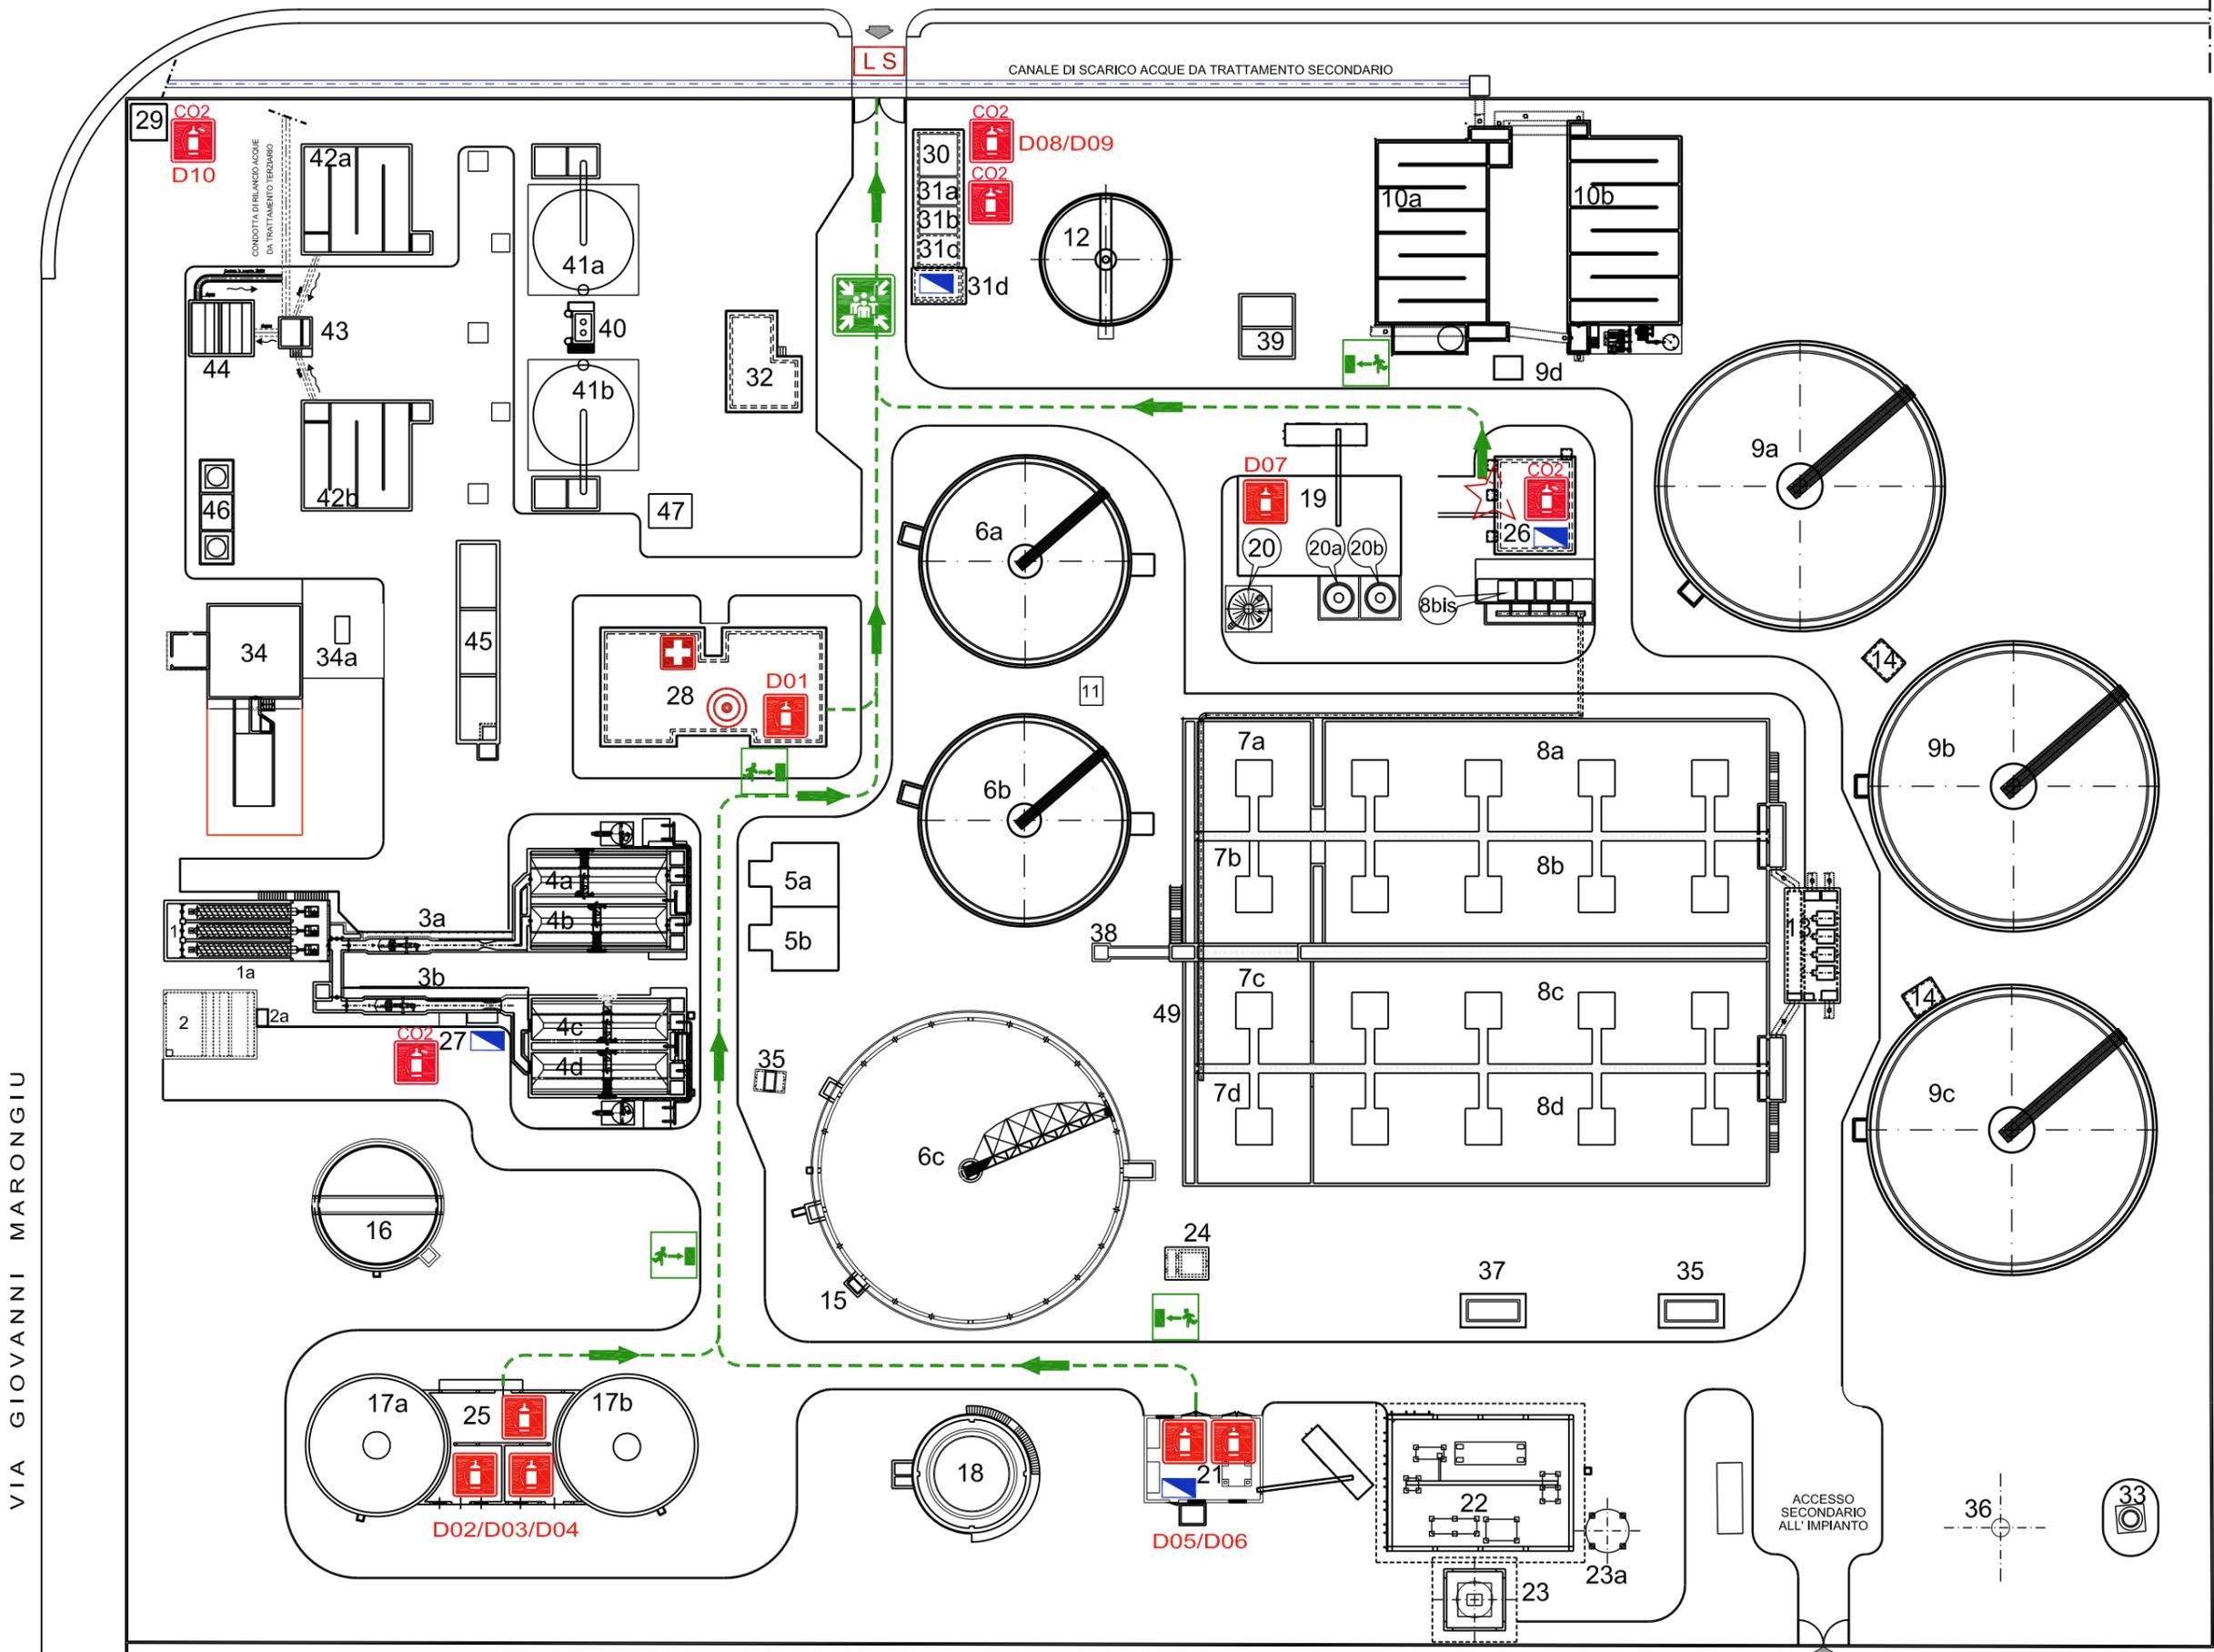

LEGENDA OPERE ED IMPIANTI ESISTENTI

- 1 VASCA ARRIVO CON COCLEE
- 1a SOLLEVAMENTO INIZIALE CON COCLEE
- 2 ELETTROPOMPE SOMMERSE
- 2a MISURATORE DI PORTATA
- 3 GRIGLIATURA CON NASTRO ROTANTE E MISURA DI PORTATA
- 4 DISSABBIATURA CON SISTEMA A CICLONE E DISOLEAZIONE
- 5 FLOCCULAZIONE
- 6 DECANTAZIONE PRIMARIA
- 7 DENITRIFICAZIONE
- 8 OSSIDAZIONE - NITRIFICAZIONE
- 8bis BATTERIA SOFFIANTI
- 9a-b-c DECANTAZIONE FINALE
- 9d MISURA DI PORTATA
- 10 CLORAZIONE
- 11 SOLLEVAMENTO FANGHI (PRIMARI E MISTI)
- 12 ISPESSENTAMENTO
- 13 SOLLEVAMENTO E RICIRCOLO LIQUAMI OSSIDAZIONE ALLADENITRIFICAZIONE
- 14 SOLLEVAMENTO E RICIRCOLO FANGHI ATTIVI
- 15 SOLLEVAMENTO FANGHI (PRIMARI E MISTI)
- 16 PREISPESSENTAMENTO FANGHI MISTI
- 17 DIGESTIONE/ISPESSENTAMENTO
- 18 POSTISPESSENTAMENTO - GASOMETRO
- 19 DISIDRATAZIONE FANGHI E STOCCAGGIO REAGENTI
- 20 SILO IN ACCIAIO STOCCAGGIO CALCE IN POLVERE
- 20a SERBATOIO IN VETRORESINA STOCCAGGIO CLORURO FERRICO
- 20b SERBATOIO IN VETRORESINA STOCCAGGIO ACIDO SOLFORICO
- 21 DISIDRATAZIONE FANGHI
- 22 TRATTAMENTO TERMICO DEI FANGHI
- 23 SILO FANGHI DA 60 mc
- 23a SILO FANGHI DA 20 mc
- 24 STAZIONE DI POMPAGGIO DRENAGGI
- 25 EDIFICIO TECNOLOGICO
- 26 SALA QUADRO OGIL E CONTROLLO
- 27 SALA QUADRO MCOLL E TETTOIA GRUPPO ELETTROGENO 165KVA
- 28 EDIFICIO SERVIZI
- 29 CABINA ENEL M.T.
- 30 SALA QUADRI M.T.
- 31 CABINE TRASFORMATORI
- 32 ABITAZIONE CUSTODE
- 33 TORRE EOLICA
- 34 VASCA DI ACCUMULO LIQUAMI DA AUTOSPURGO
- 34a IMPIANTO COMPATTO TRATTAMENTO BOTTINI
- 35 POZZETTO MISURAZIONE PORTATA
- 36 TORCIA
- 37 SERBATOIO STOCCAGGIO GPL INTERRATO
- 38 POZZETTO CONFLUENZA REFLUO DA DISSABBIATURA 4c e 4d
- 39 SOLLEVAMENTO TRATTAMENTO TERZIARIO
- 40 TORRINO DI CARICO
- 41 FILTRAZIONE
- 42 DISINFEZIONE FINALE
- 43 POZZETTO DI CONFLUENZA E BY-PASS
- 44 POMPAGGIO ALLE UTENZE
- 45 VASCA DI ACCUMULO ACQUE DI CONTROLAVAGGIO
- 46 PREPARAZIONE E DOSAGGIO BISSIDO DI CLORO
- 47 COMPRESIONE ARIA PER IL CONTROLAVAGGIO

D01 - ESTINTORE A POLVERE ABC - matr. 905203
 D02 - ESTINTORE A POLVERE ABC - matr. 005255
 D03 - ESTINTORE A POLVERE ABC - matr. 005677
 D04 - ESTINTORE A POLVERE ABC - matr. 004937

D05 - ESTINTORE A POLVERE ABC - matr. 005692
 D06 - ESTINTORE A POLVERE ABC - matr. 058690
 D07 - ESTINTORE A POLVERE ABC - matr. 005248
 D08 - ESTINTORE A CO2 - matr. 11145

D09 - ESTINTORE A CO2 - matr. 10506
 D10 - ESTINTORE A CO2 - matr. 19118

CASSETTA DI PRIMO SOCCORSO
 PERCORSO DI FUGA ORIZZONTALE
 QUADRO ELETTRICO GENERALE
 LUOGO SICURO
 CARTELLO INDICATORE PUNTO DI RACCOLTA
 CARTELLO INDICATORE USCITA DI EMERGENZA
 ESTINTORE PORTATILE A POLVERE 6 Kg CON CARTELLO INDICATORE
 ESTINTORE PORTATILE A CO2 5 Kg CON CARTELLO INDICATORE
 PULSANTE DI EMERGENZA A FUNGO CON DISPOSITIVO SONORO- N°1