


PLANIMETRIA CATASTALE


COMUNE DI ORISTANO
Foglio 7 particella 1692 e 23

SCALA 1:2.000

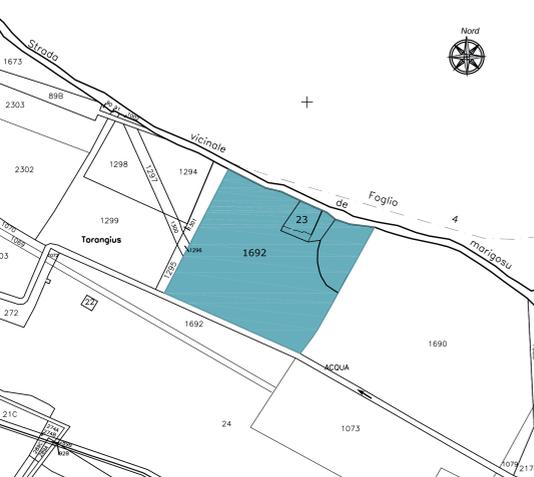

STRALCIO TAV. 30.2 - Nord Est
P.U.C. DI ORISTANO


SCALA 1:2.000

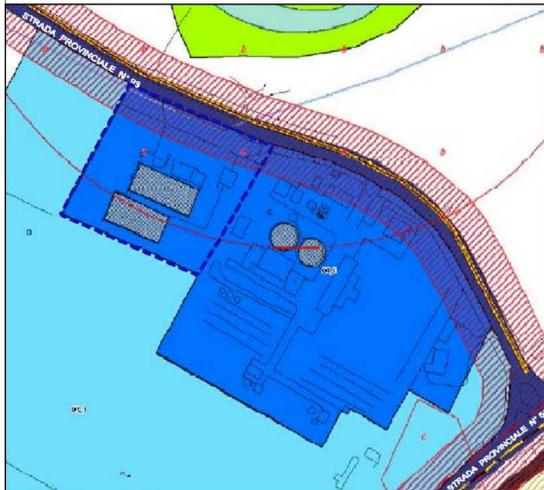

ZONIZZAZIONE URBANISTICA		AREE DI RISPETTO	
A	C5	a	Archeologica
B ^a	F1	b	Ambientale
B1	F3	c	Architettonica
B2	F4	d	Identitaria
B3	G1	e	Cimiteriale
B4	G2	f	Ferroviana
BE - EC	G3	s	Stradale
BS	G4		


INQUADRAMENTO DELL'AREA RISPETTO
ALLE ACQUE PUBBLICHE
VINCOLI ART. 142 D.LGS. 42/2004

SCALA 1:2.000

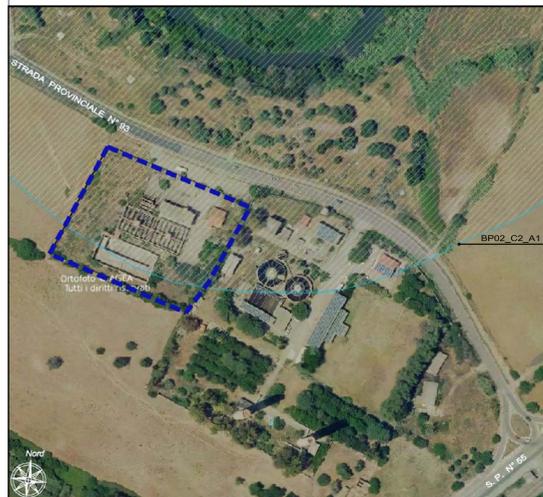

STRALCIO PLANIMETRICO


SCALA 1:2.000

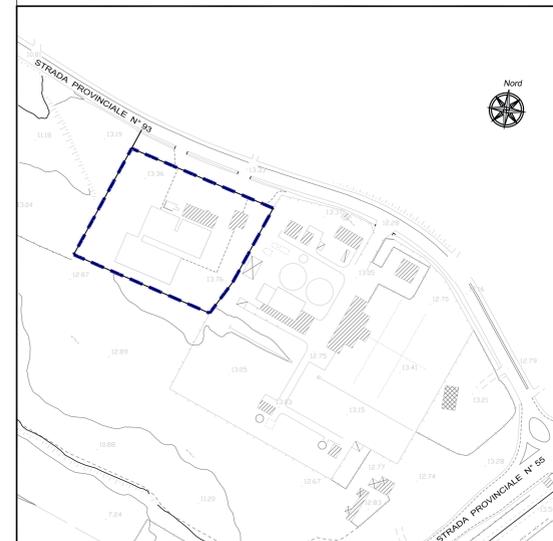

CARTA TECNICA REGIONALE NUMERICA

SEZIONE 528080 ORISTANO

SCALA 1:10.000

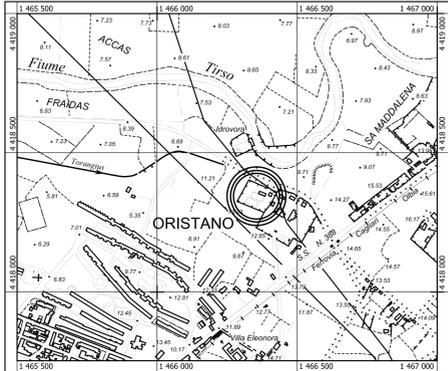


FOGLI 1:50.000 I.G.M.		SEZIONI 1:10.000			
514	515	010	020	030	040
528	529	050	060	070	080
538	539	090	100	110	120
		130	140	150	160

COORDINATE IMPIANTO DI CHIARIFICAZIONE

GAUSS-BOAGA (W)		U.T.M. (32)		WGS84	
N	E	N	E	Lat	Lon
4 418 338	1 466 354	4 418 522	466 412	39,914390	8,606042

SITUAZIONE EDIFICATORIA

SCALA 1:250

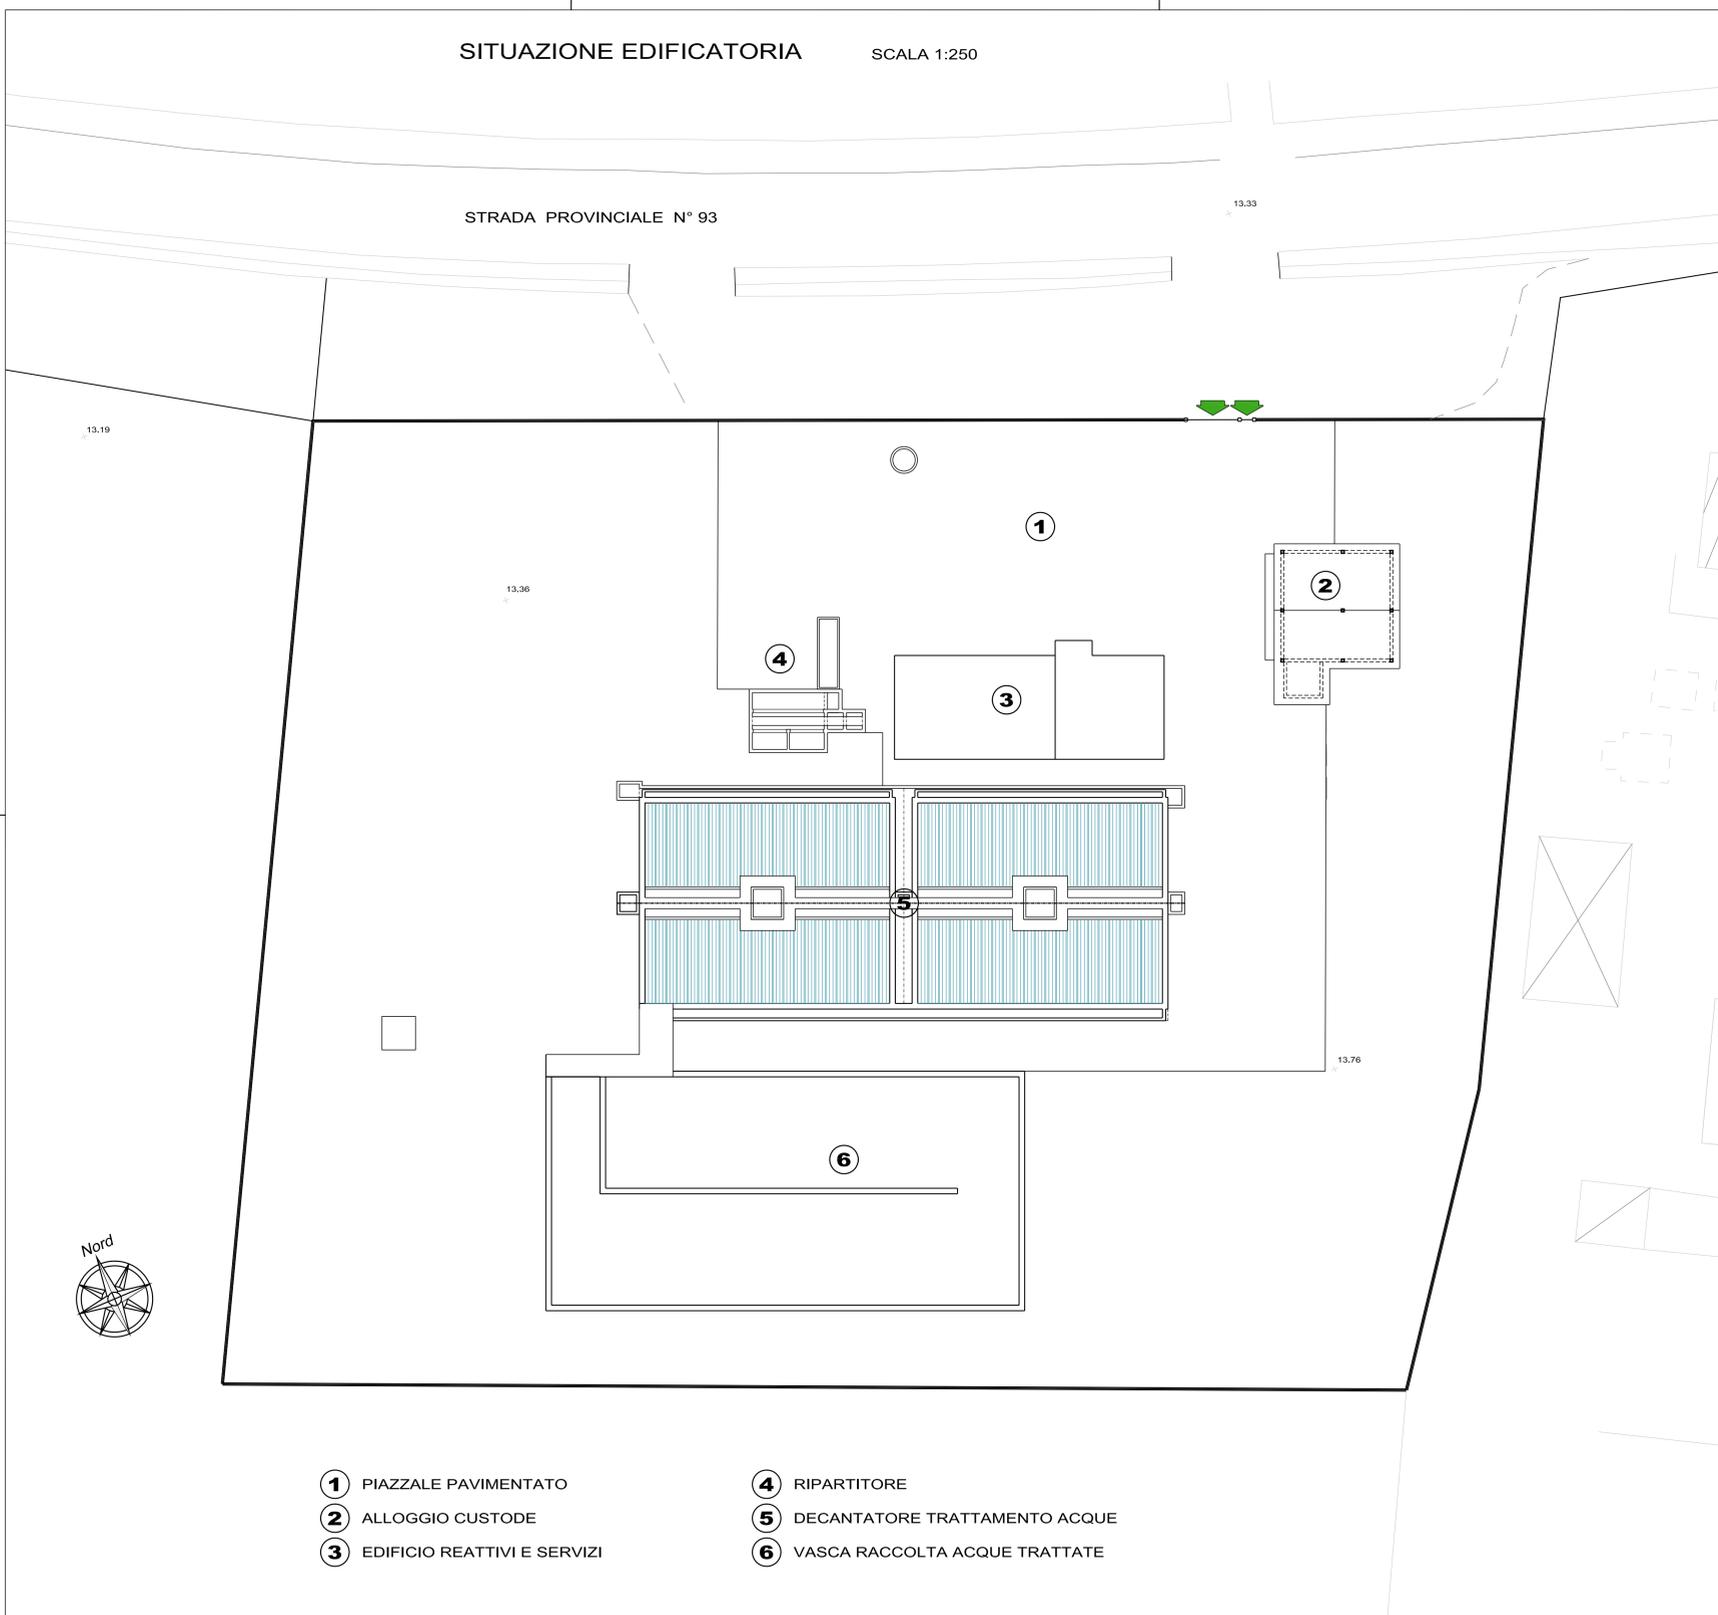

- ① PIAZZALE PAVIMENTATO
- ② ALLOGGIO CUSTODE
- ③ EDIFICIO REATTIVI E SERVIZI
- ④ RIPARTITORE
- ⑤ DECANTATORE TRATTAMENTO ACQUE
- ⑥ VASCA RACCOLTA ACQUE TRATTATE

INTERVENTO DI RIMOZIONE
DELL'AMIANTO DA EDIFICI DI
PROPRIETÀ DEL CONSORZIO
INDUSTRIALE PROVINCIALE
ORISTANESE



CONSORZIO INDUSTRIALE
PROVINCIALE ORISTANESE

IMPIANTO DI CHIARIFICAZIONE
PLANIMETRIE INQUADRAMENTO
URBANISTICO

ALLEGATO: **1**

CUP: E21E2100000001 Data: Settembre 2022 SCALA: VARIE

IL DIRETTORE
(Dott. Marcello Sida)

IL PROGETTISTA
(Ing. Agostino Pruneddu)

rev.	data	descrizione	redatto	verificato	approvato
U. Y.			U. Y.	S. D.	S. D.
0	2022				

PAIM00PD01G001R00