


CARTA TECNICA REGIONALE NUMERICA

SEZIONE 528120 SANTA GIUSTA SCALA 1:10.000

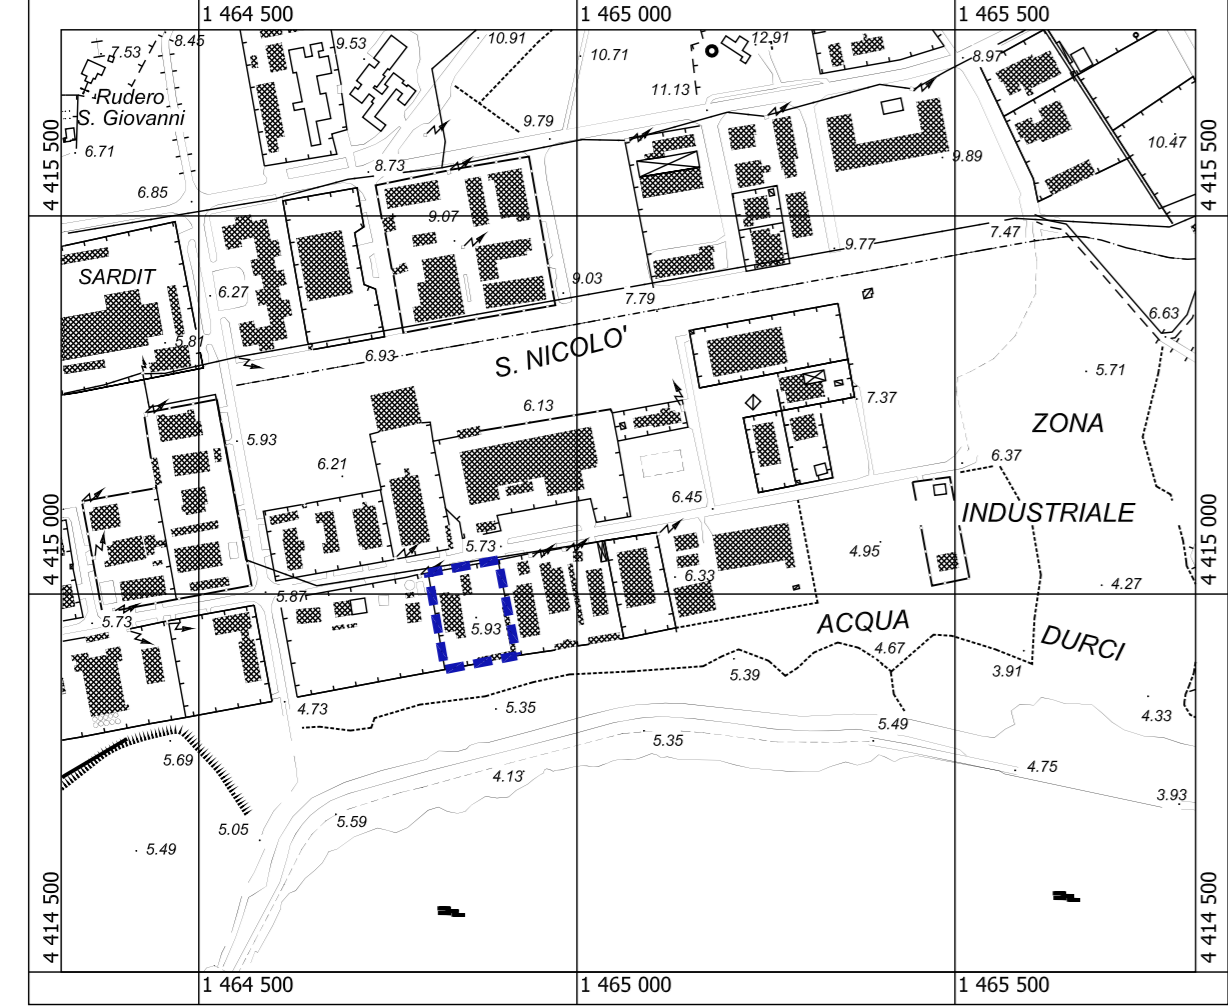

FOGLI 1:50.000 I.G.M.		QUADRI D'UNIONE				SEZIONI 1:10.000			
514	515	010	020	030	040	010	020	030	040
528	529	050	060	070	080	050	060	070	080
538	539	090	100	110	120	090	100	110	120
		130	140	150	160	130	140	150	160

COORDINATE AREA "EX IPO"

GAUSS-BOAGA (W)		U.T.M. (32)		WGS84	
N	E	N	E	Lat	Lon
4 414 987	1 464 855	4 415 171	464 913	39,884137	8,588683

PLANIMETRIA CATASTALE


COMUNE DI ORISTANO
Foglio 21 particella 2695, 2696, 2697, 2704, 2705 e 2706



FOGLIO 27 ORISTANO

STRALCIO TAV. 30.2-Sud P.U.C. DI ORISTANO


SCALA 1:2.000

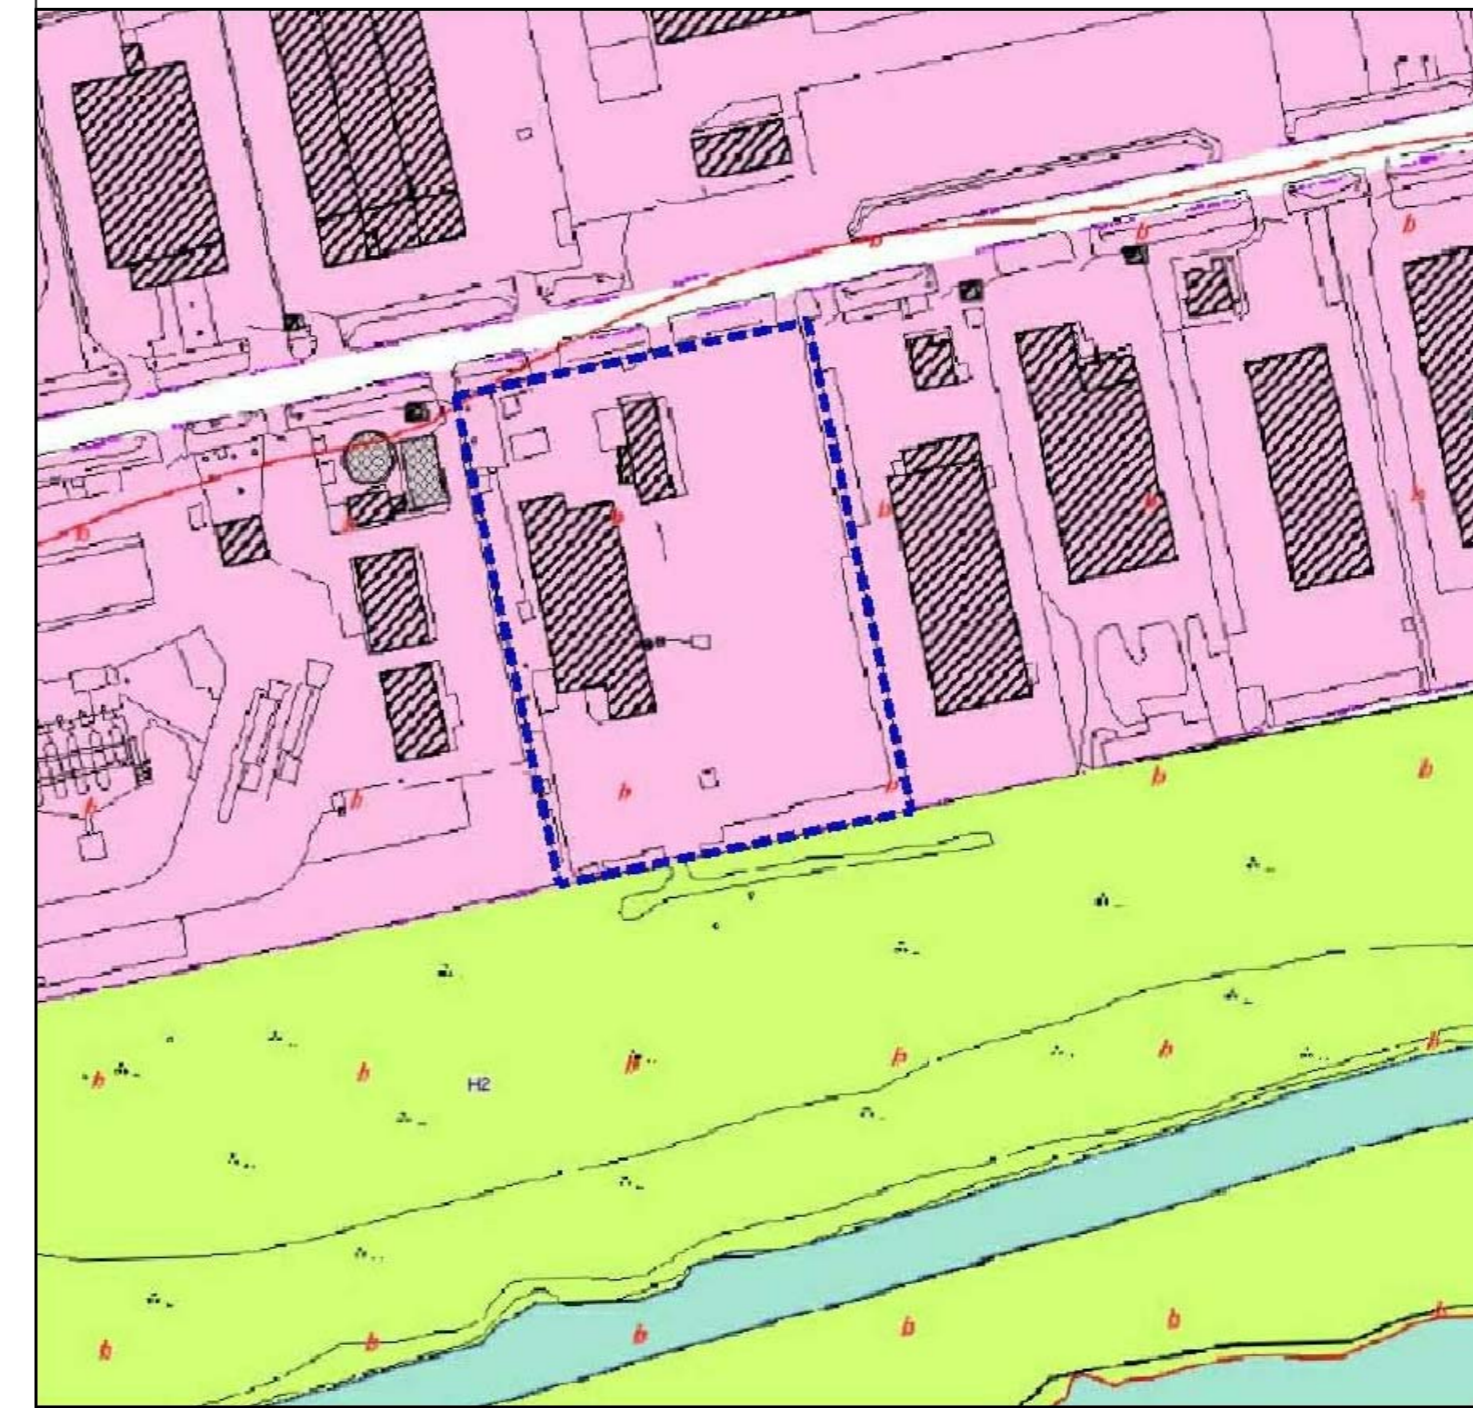

ZONIZZAZIONE URBANISTICA		AREE DI RISPETTO	
D1	H1	a	a - Archeologico
D2	H2	b	b - Ambientale
D2*	H3	c	c - Architettonico
D3	S1	d	d - Identitario
D5	S2	e	e - Cimiteriale

STRALCIO P.R.G. CONSORTILE

SCALA 1:2.000

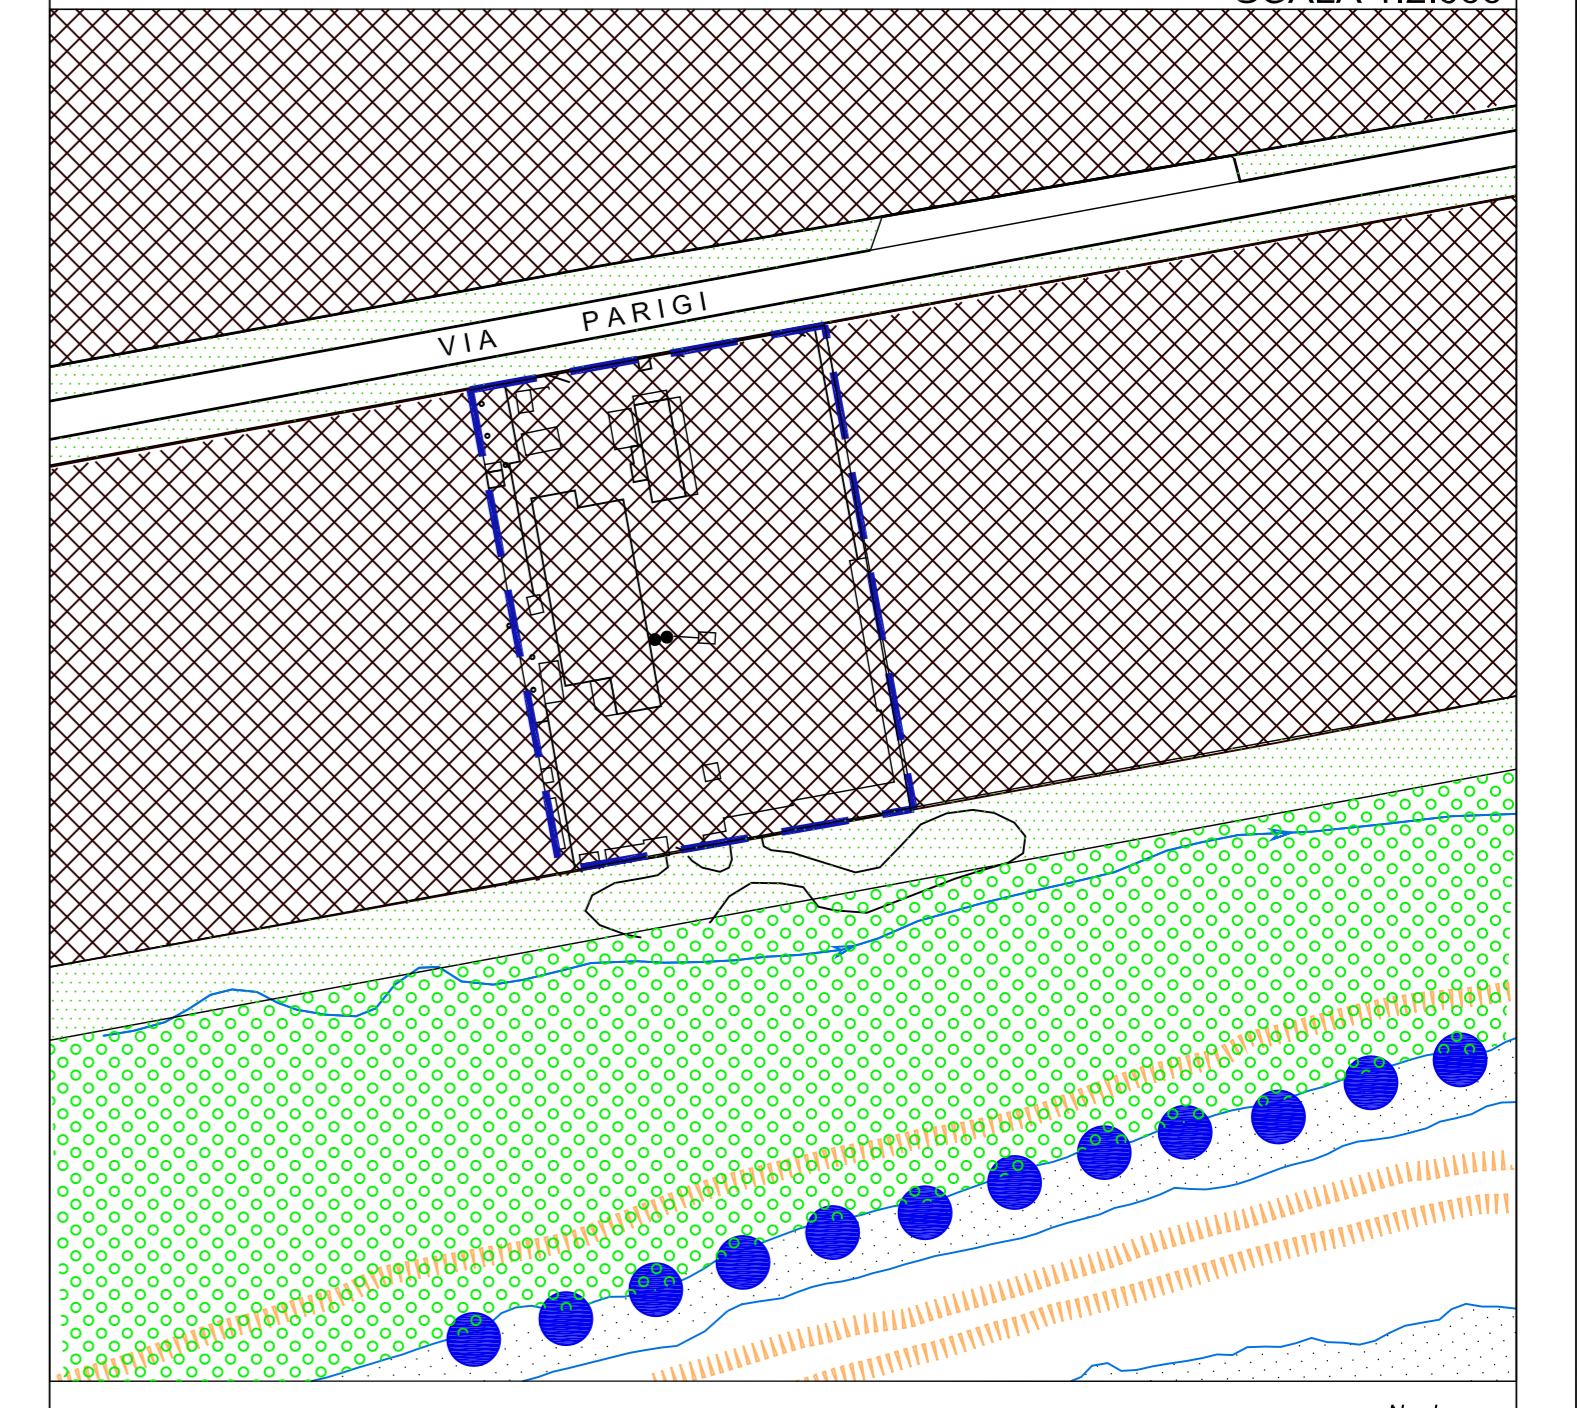

	AREE VERDI DI PROTEZIONE ECOLOGICA
	FASCE VERDI DI RISPETTO CONSORTILI
	AREE DISPONIBILI PER ATTIVITA' PRODUTTIVE, DI DEPOSITO E COMMERCIALI
	DELIMITAZIONE AGGLOMERATO INDUSTRIALE

INTERVENTO DI RIMOZIONE DELL'AMIANTO DA EDIFICI DI PROPRIETA' DEL CONSORZIO INDUSTRIALE PROVINCIALE ORISTANESE



ELABORATO: STABILIMENTO EX "IPO" PLANIMETRIE INQUADRAMENTO URBANISTICO ALLEGATO: 2

CUP: E21E21000000001 Data: Settembre 2022 SCALA: VARIE
CIG: 9415780376

IL DIRETTORE
(Dott. Marcello Sida)


IL PROGETTISTA
(Ing. Agostino Pruneddu)

rev.	data	descrizione	redatto	verificato	approvato
5	2022		U.T.	S.D.	S.D.

Codice Elaborato: PAIM00PD01G002R00


STRALCIO PLANIMETRICO

SCALA 1:1.000

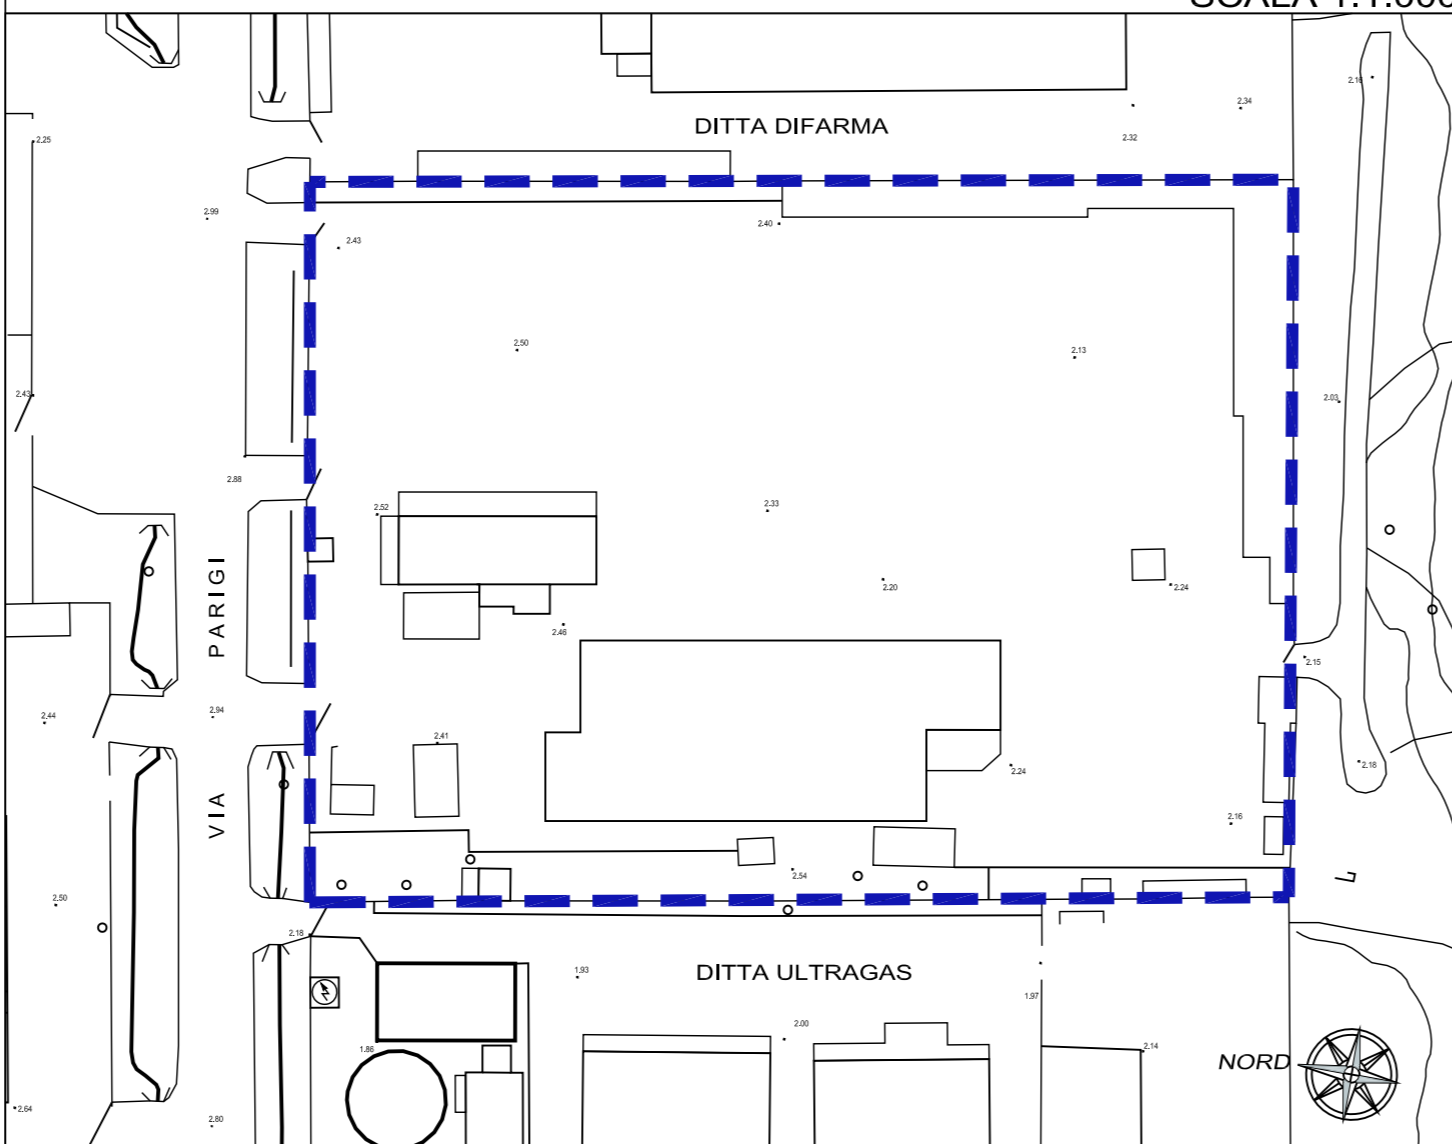

SITUAZIONE EDIFICATORIA

SCALA 1:500

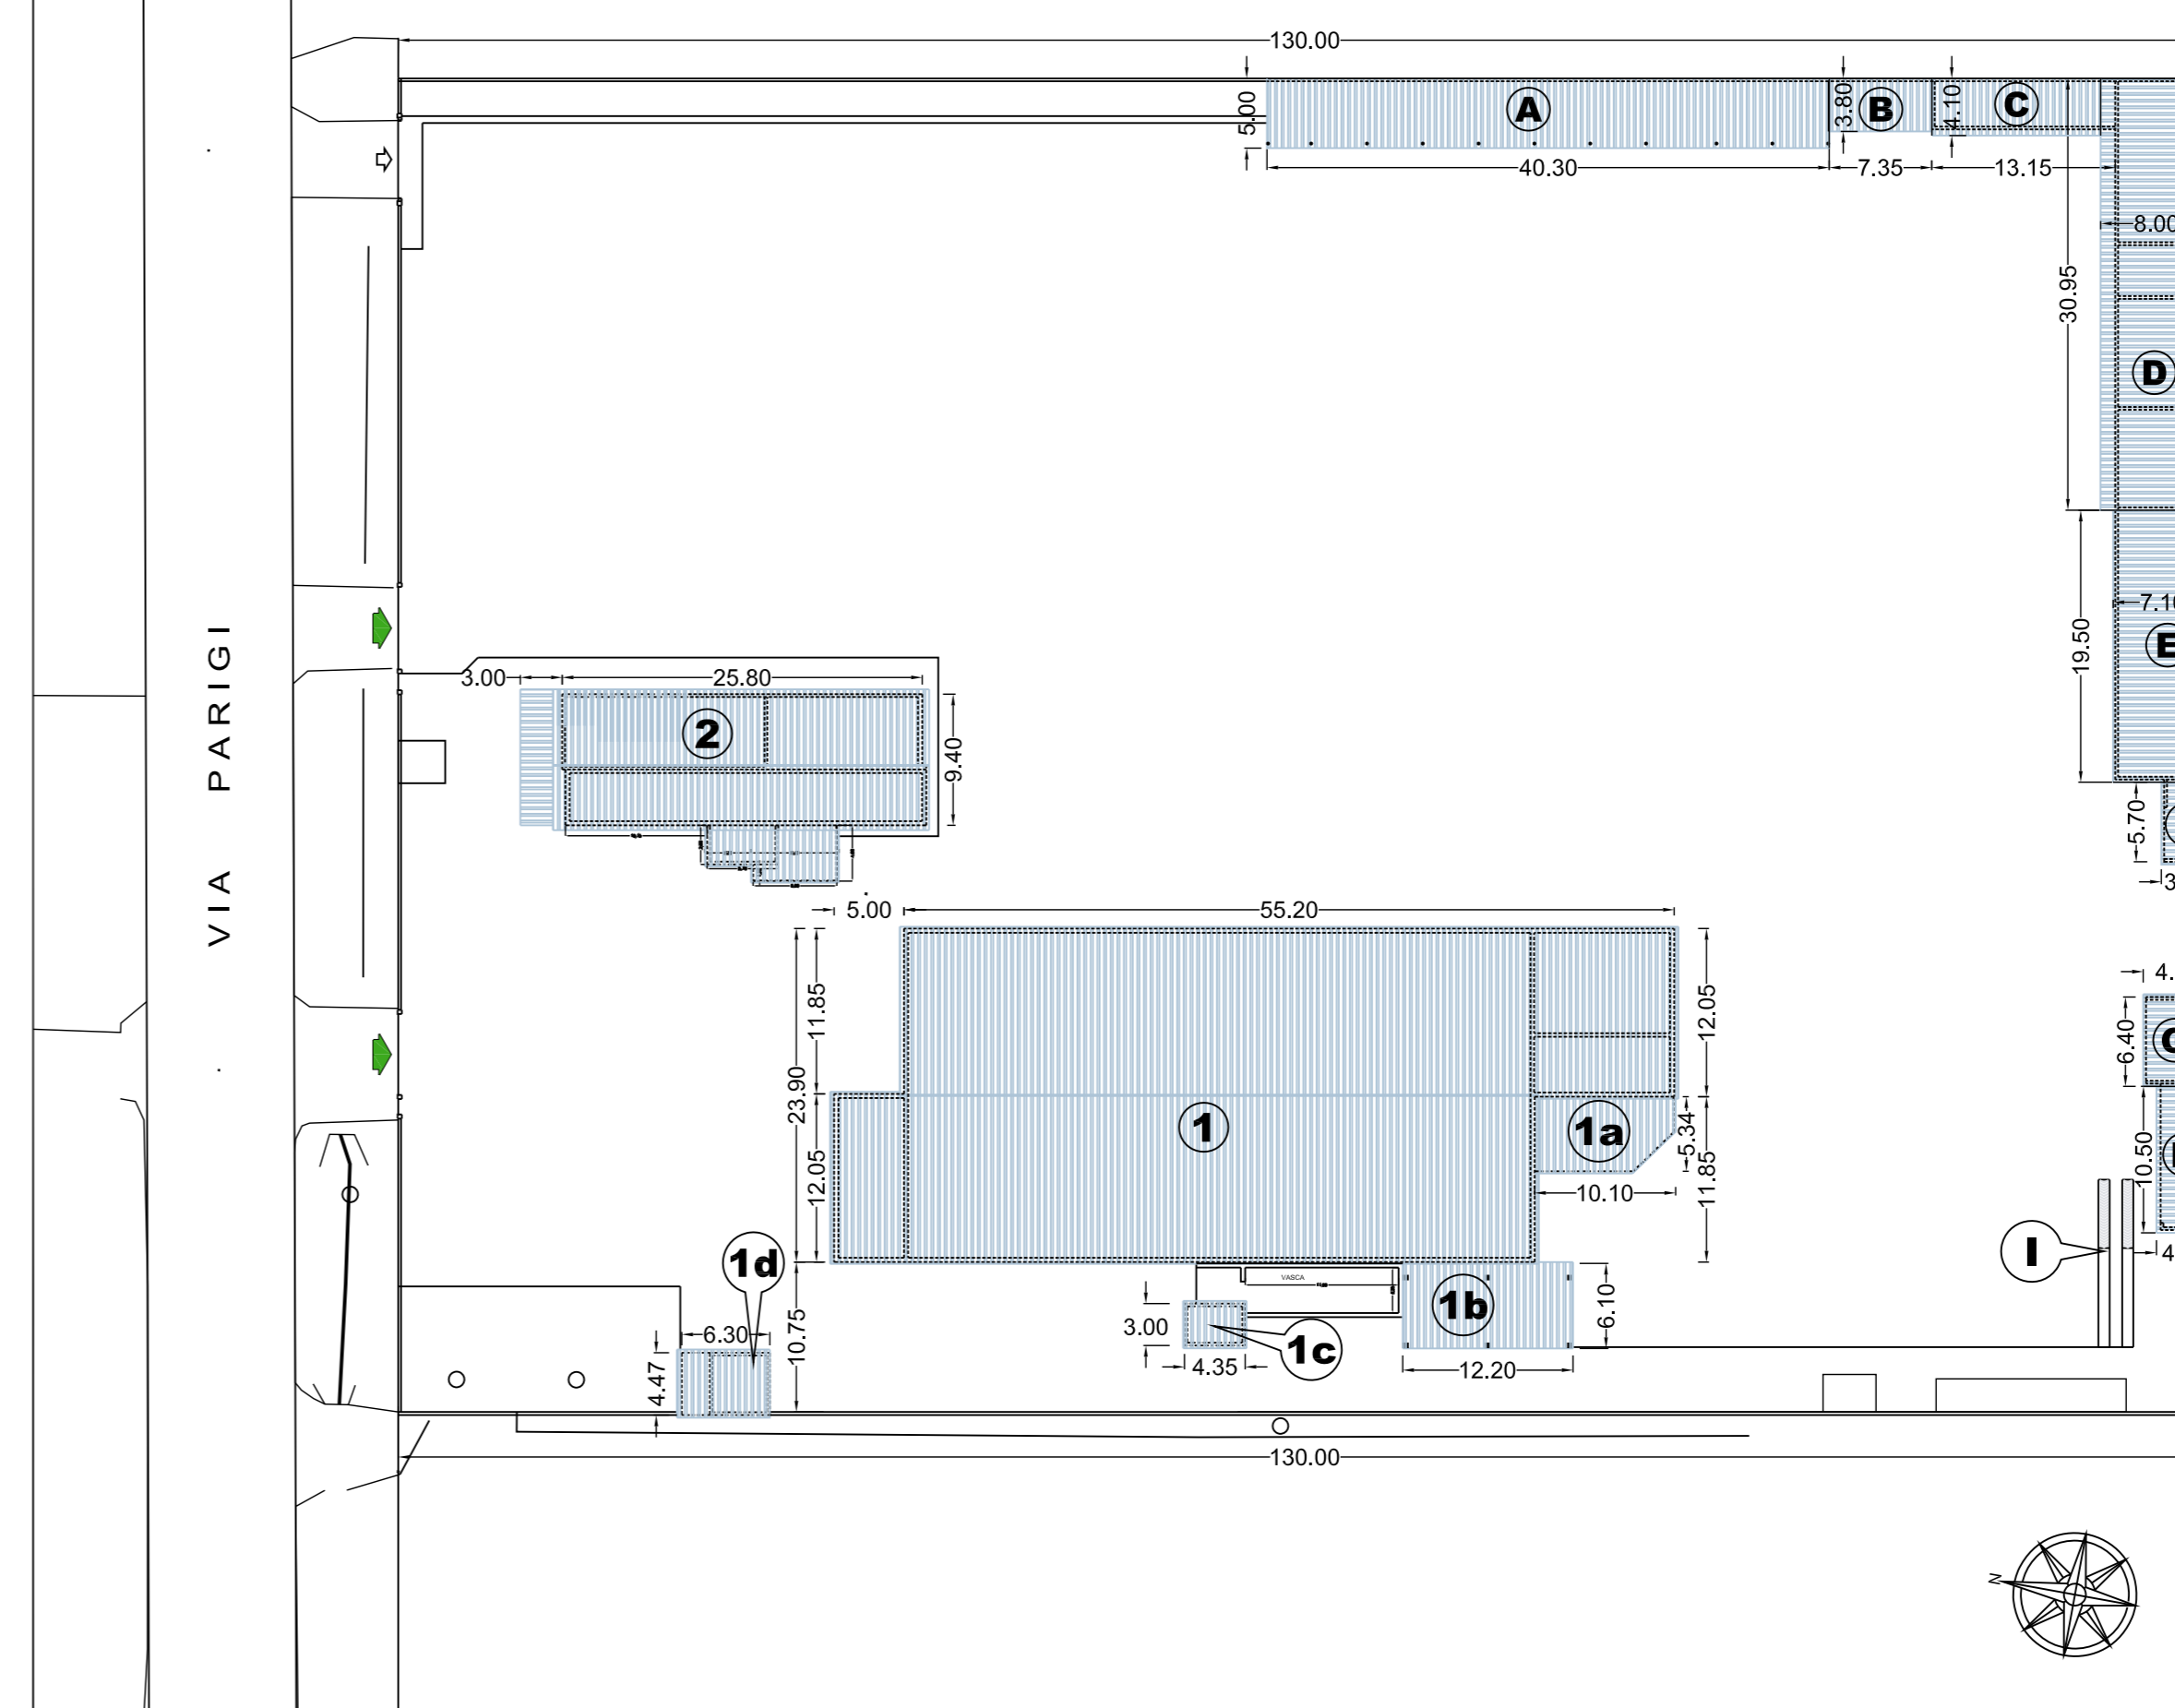

- 1 CAPANNONE INDUSTRIALE
- 1a TETTOIA
- 1b TETTOIA
- 1c SALA MOTORI
- 1d LOCALE DI SGOMBERO
- 2 ALLOGGIO CUSTODE UFFICI
- A TETTOIA APERTA
- B TETTOIA APERTA
- C SERVIZI IGIENICI
- D MAGAZZINO
- E MAGAZZINO
- F TETTOIA
- G MAGAZZINO
- H LOCALE POZZO
- I RAMPE MANUTENZIONE AUTOMEZZI

CONSORZIO INDUSTRIALE PROVINCIALE ORISTANESE