CONSORZIO INDUSTRIALE PROVINCIALE ORISTANESE

APQ - 14 PIT
"NUOVO ACQUEDOTTO POTABILE A SERVIZIO DELL'AGGLOMERATO INDUSTRIALE DI ORISTANO"
2°STRALCIO DI COMPLETAMENTO
2° INTERVENTO DI POTENZIAMENTO DELL'ADDUZIONE IDROPOTABILE DEGLI INSEDIAMENTI UBICATI NELLE AREE DELL'AGGLOMERATO INDUSTRIALE DI ORISTANO

PROGETTO ESECUTIVO

ELABORATO: **PLANIMETRIA INDIVIDUAZIONE INTERVENTO E PROFILO LONGITUDINALE**

ALLEGATO: **2**

CUP: E16H13000030002 | Data: Febbraio 2023 | SCALA: VARIE
CIG: 9685399419

IL DIRETTORE (Dott. Marcello Piras)

IL RESPONSABILE DEL PROCEDIMENTO (Ing. Agostino Prunedda)

PROGETTAZIONE: UFFICIO TECNICO DEL CONSORZIO
(Ing. Agostino Prunedda) (Geom. Andrea Pola)

Codice Elaborato

P	C	N	A	0	1	P	E	0	1	G	0	0	2	R	0	0
Lavoro						Fase		Sub Fase		Tipo			Elaborato			Revisione

PLANIMETRIA CORPO NORD SCALA 1:1.000

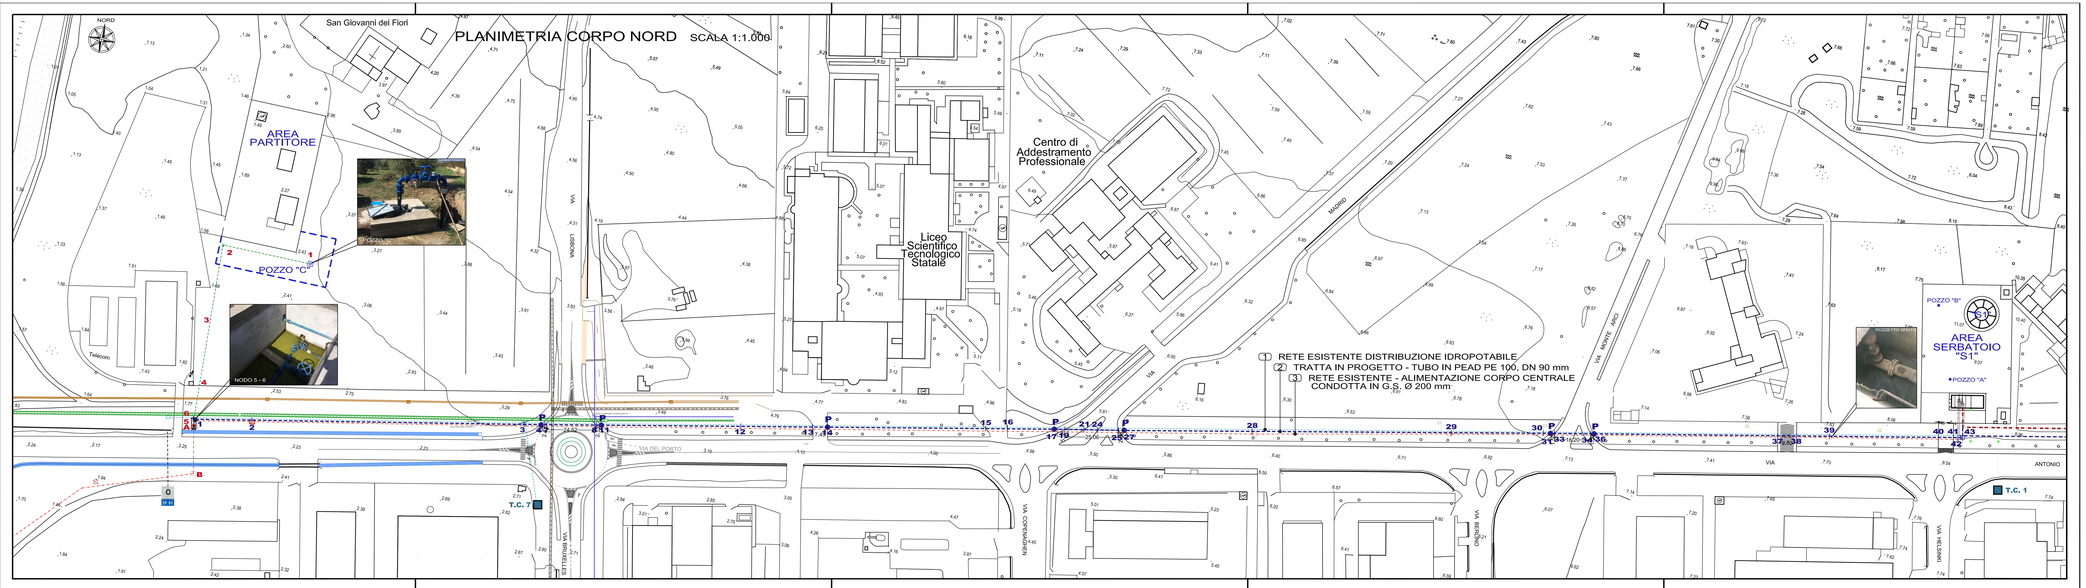

SEZIONE DI POSA E RINTERRO CONDOTTA TUBO IN PEAD PE 100, DN 90 mm – PN 16

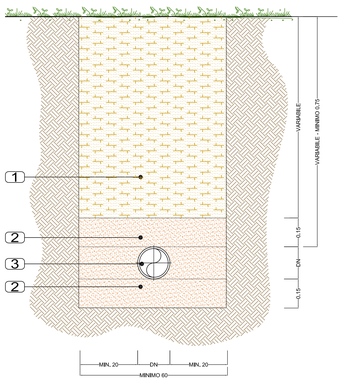

1 RINTERRO CON MATERIALE PROVENIENTE DAGLI SCAVI VAGLIATO E COSTIPATO
2 SABBIA PER SOTTOFONDI O LETTI DI POSA
3 TUBO IN PEAD PE 100, DN 90 mm – PN 16 – SDR 11
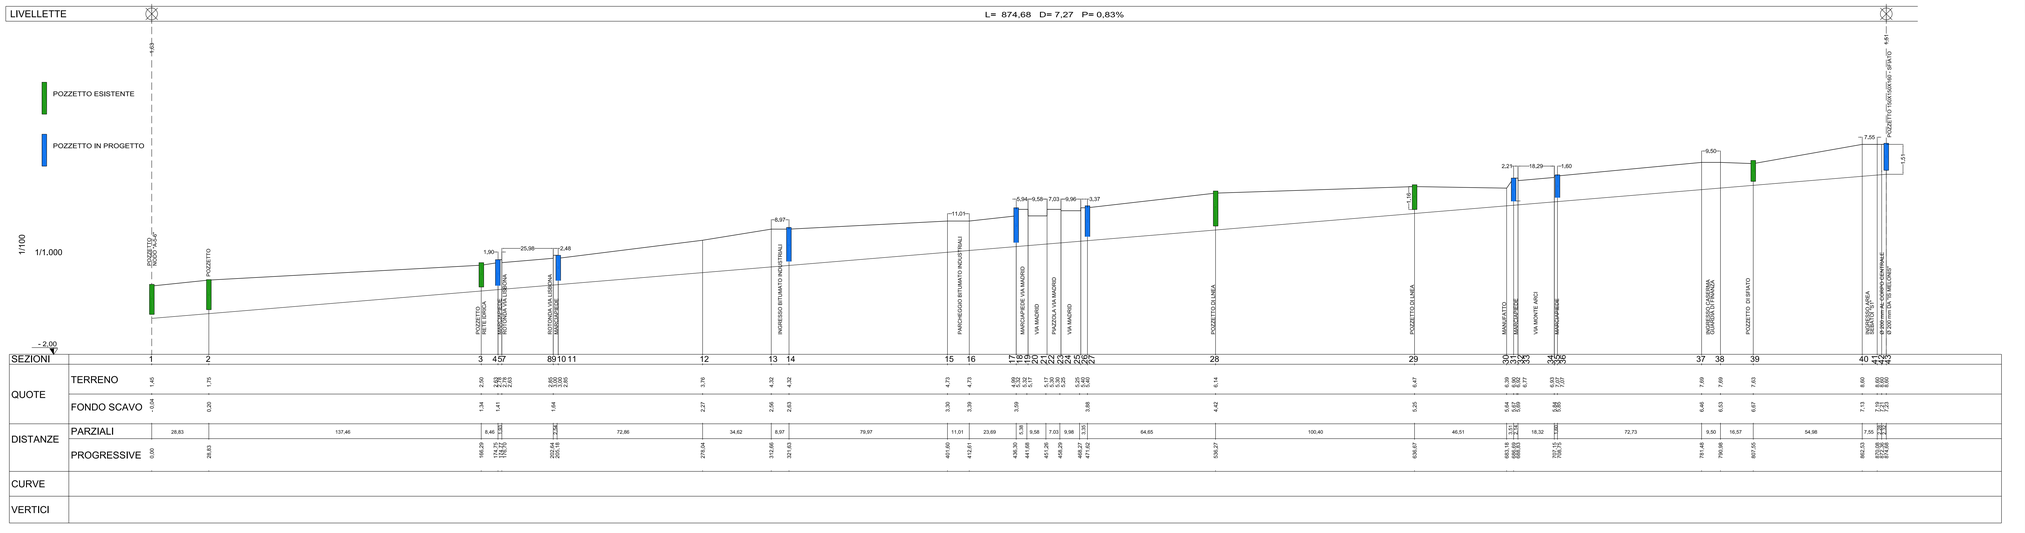
PROFILO LONGITUDINALE