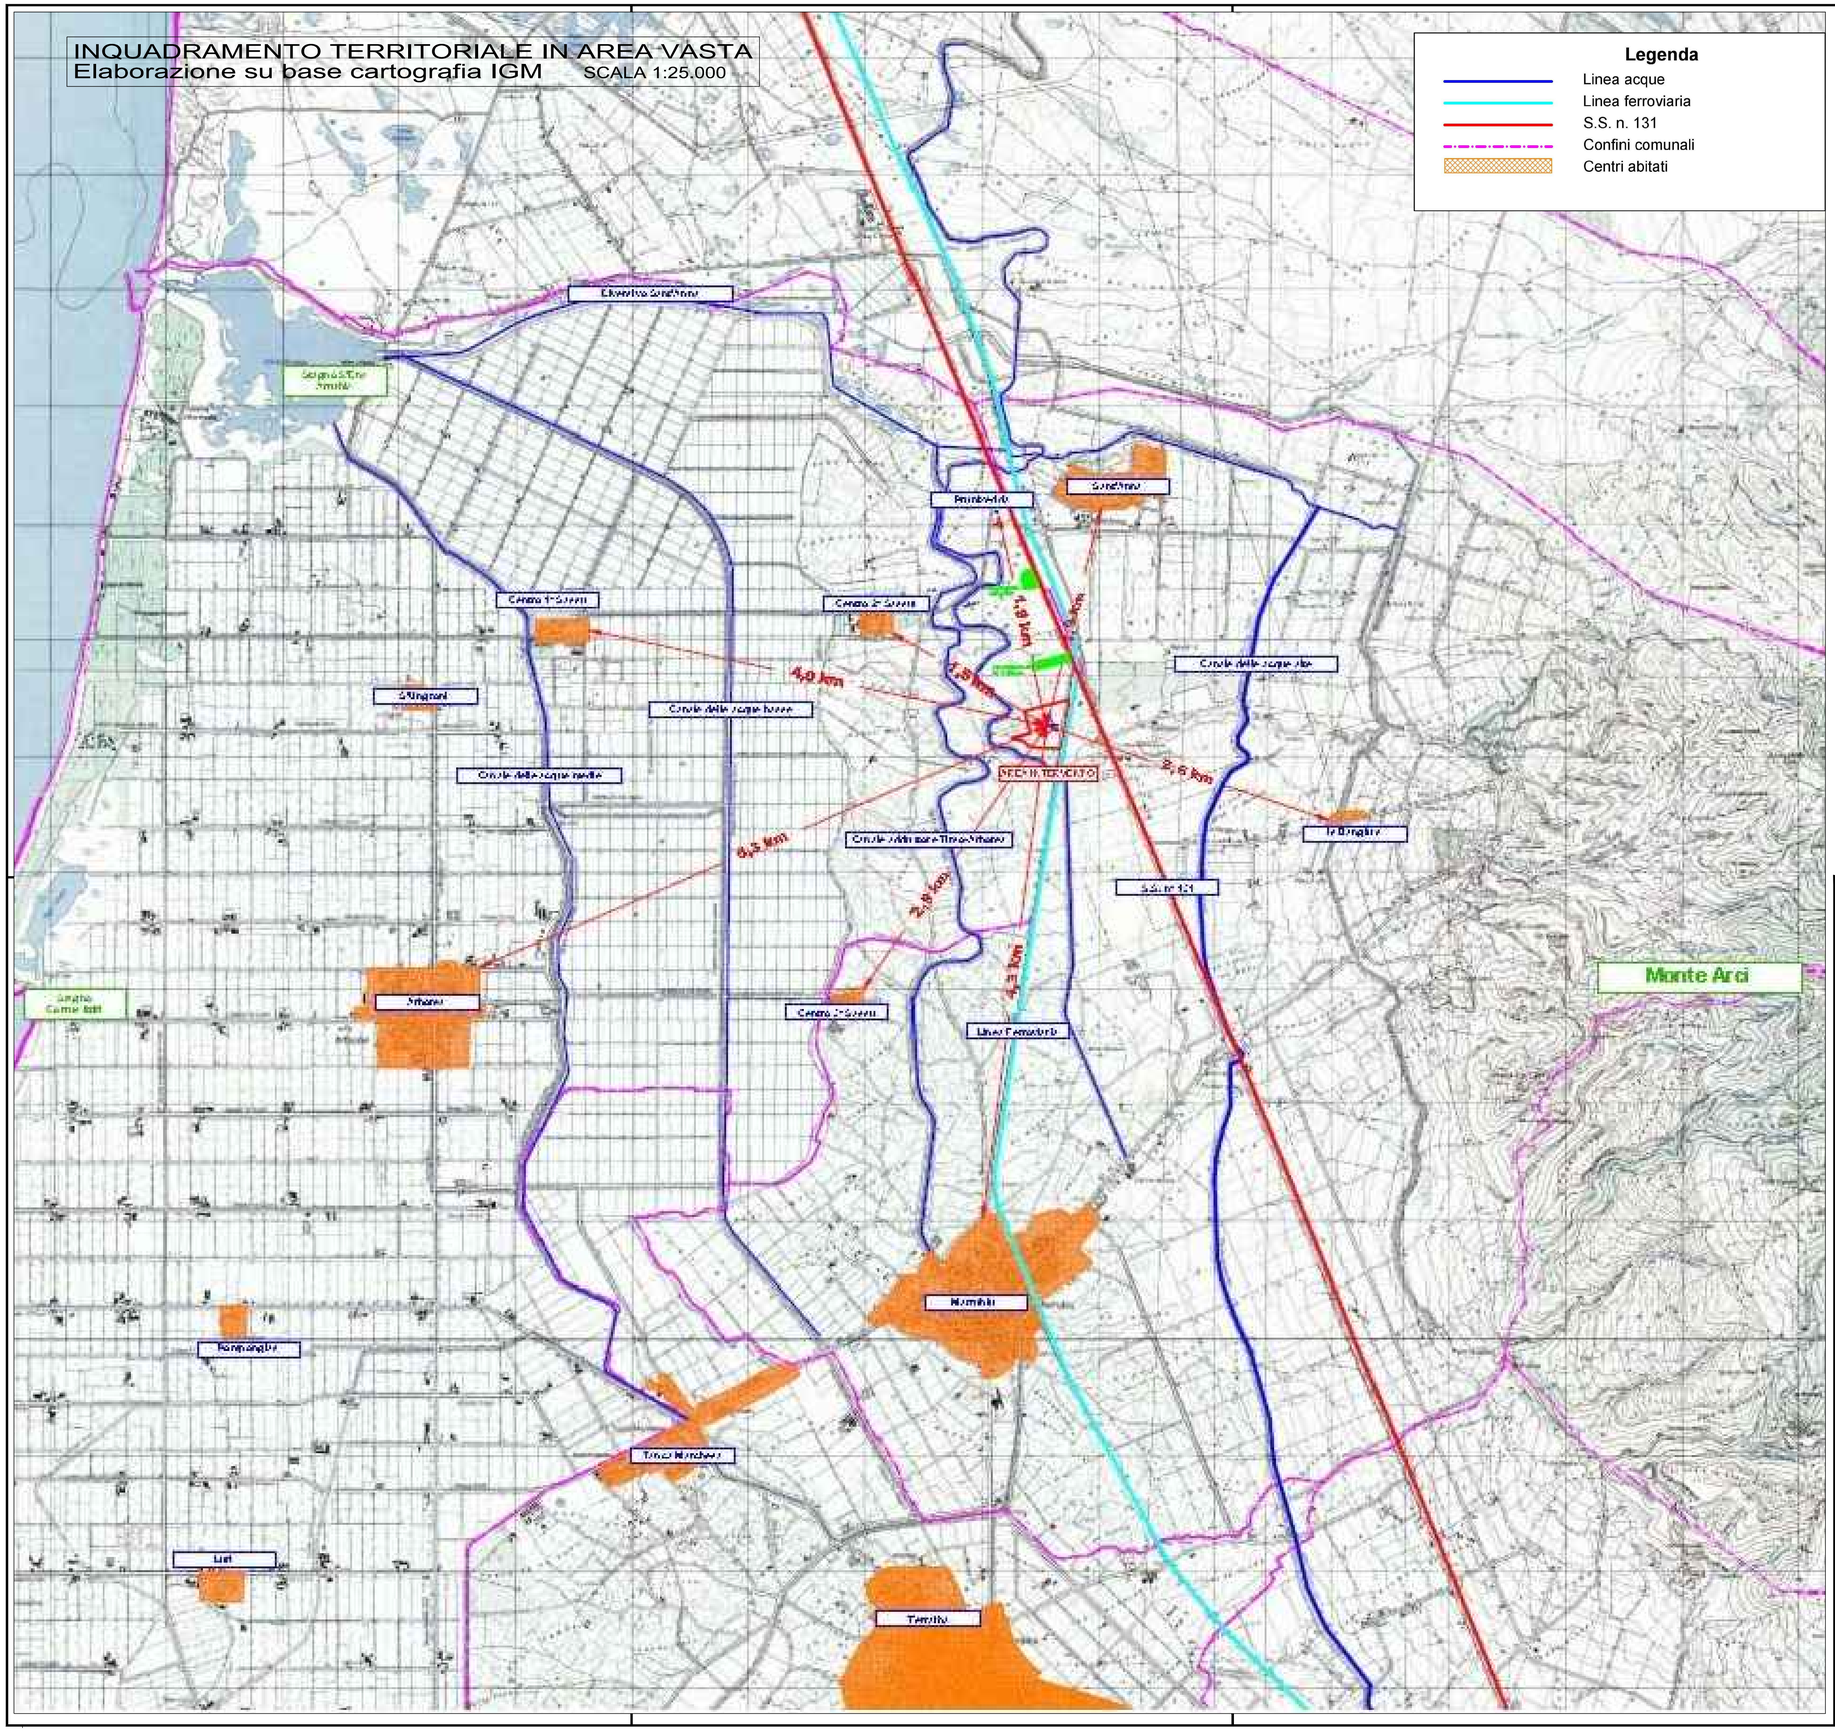

CONSORZIO INDUSTRIALE PROVINCIALE ORISTANESE

REGIONE AUTONOMA DELLA SARDEGNA
Assessorato della Difesa dell'Ambiente

IMPIANTO DI TRATTAMENTO RIFIUTI SOLIDI URBANI E VALORIZZAZIONE RACCOLTE DIFFERENZIATE A SERVIZIO DELL'AMBITO TERRITORIALE OTTIMALE DELLA PROVINCIA DI ORISTANO

REALIZZAZIONE DI UN IMPIANTO E DELLE RELATIVE OPERE EDILI PER LA BIODIGESTIONE ANAEROBICA DELLA FORSU

PROGETTO DEFINITIVO

ELABORATI AMMINISTRATIVI

STUDIO DI FATTIBILITA' AMBIENTALE

ANNESSI GRAFICI

ELABORATO:

INQUADRAMENTO TERRITORIALE AREA VASTA

ALLEGATO

A8.1

DATA: Maggio 2023

CUP: E54E12000570002
CIG: 98133117D5C

SCALA: 1/25.000

IL PROGETTISTA
(Ing. Agostino Pruneddu)

IL DIRETTORE GENERALE
(Dott. Marcello Siddu)

COLLABORATORI
Ufficio Tecnico del Consorzio

IL RESPONSABILE DEL PROCEDIMENTO
(Ing. Salvatore Daga)

rev.	data	descrizione	redatto	verificato	approvato
1	Gennaio 22	Adeguamento Q.E. e al P.N.R.R.	R.P.	R.U.P.	C.D.A
2	Maggio 23	Aggiornamento dati	R.P.	R.U.P.	

Codice Elaborato

P	I	T	A	0	2	P	D	0	1	A	0	1	0	R	0	2
Lavoro						Fase		Sub Fase		Tipo	Elaborato			Revisione		