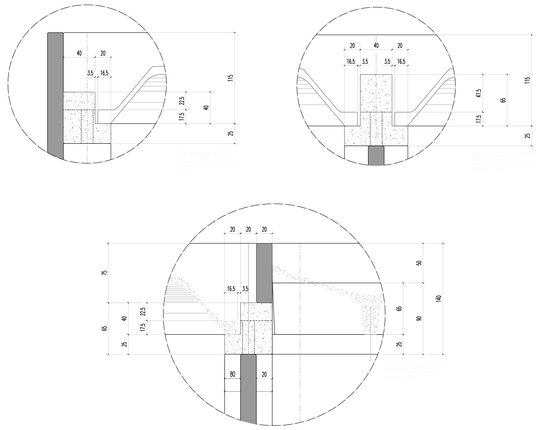

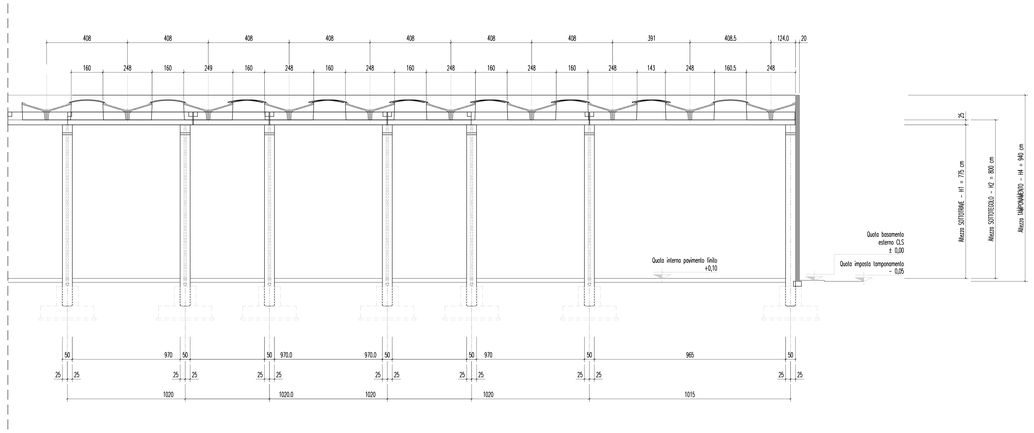

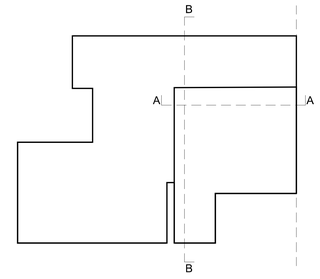

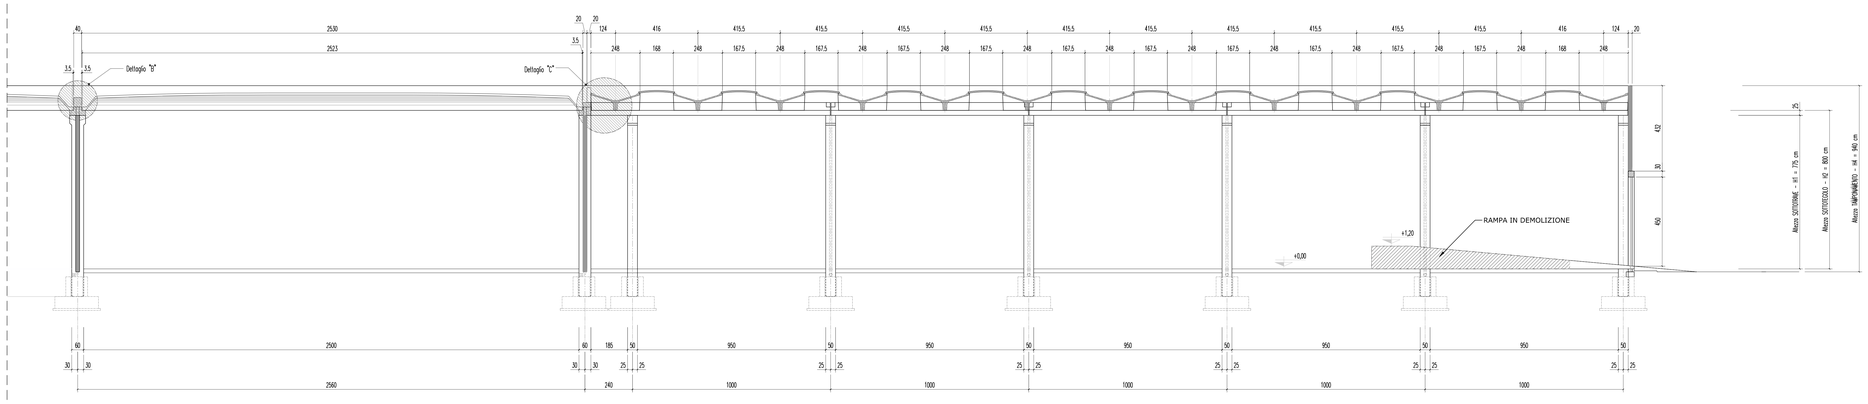

REGIONE AUTONOMA DELLA SARDEGNA
Assessorato della Difesa dell'Ambiente

IMPIANTO DI TRATTAMENTO RIFIUTI SOLIDI URBANI E VALORIZZAZIONE RACCOLTE DIFFERENZIATE A SERVIZIO DELL'AMBITO TERRITORIALE OTTIMALE DELLA PROVINCIA DI ORISTANO

REALIZZAZIONE DI UN IMPIANTO E DELLE RELATIVE OPERE EDILI PER LA BIODIGESTIONE ANAEROBICA DELLA FORSU

PROGETTO DEFINITIVO

ELABORATI GRAFICI

OPERE EDILI

EDIFICIO FORSU

ELABORATO:

SEZIONI STATO DI FATTO

ALLEGATO **7**

DATA: Gennaio 2022

CUP: E54E12000570002
CIG:

SCALA: 1: 100

IL PROGETTISTA
(Ing. Agostina Pruneddu)

IL DIRETTORE GENERALE
(Dott. Marcello Siddu)

COLLABORATORI
Ufficio Tecnico del Consorzio

IL RESPONSABILE DEL PROCEDIMENTO
(Ing. Salvatore Daga)

rev.	data	descrizione	redatto	verificato	approvato
1	Gennaio 22	Adeguamento Q.E. e al P.N.R.R.	R.P.	R.U.P.	C.D.A

CONSORZIO INDUSTRIALE PROVINCIALE ORISTANESE

Codice Elaborato

P	I	T	A	0	2	P	D	0	1	G	0	0	7	R	0	1
Lavoro						Fase		Sub Fase		Tipo	Elaborato			Revisione		