PLATEA DIGESTORE - Pf1

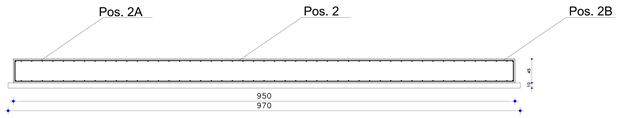

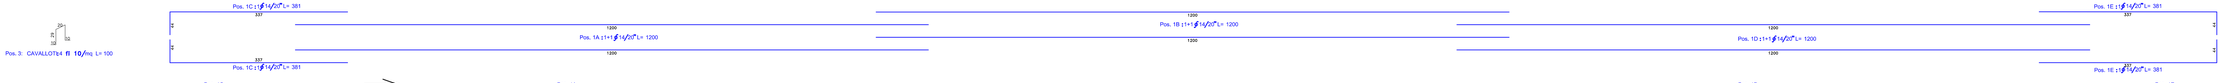

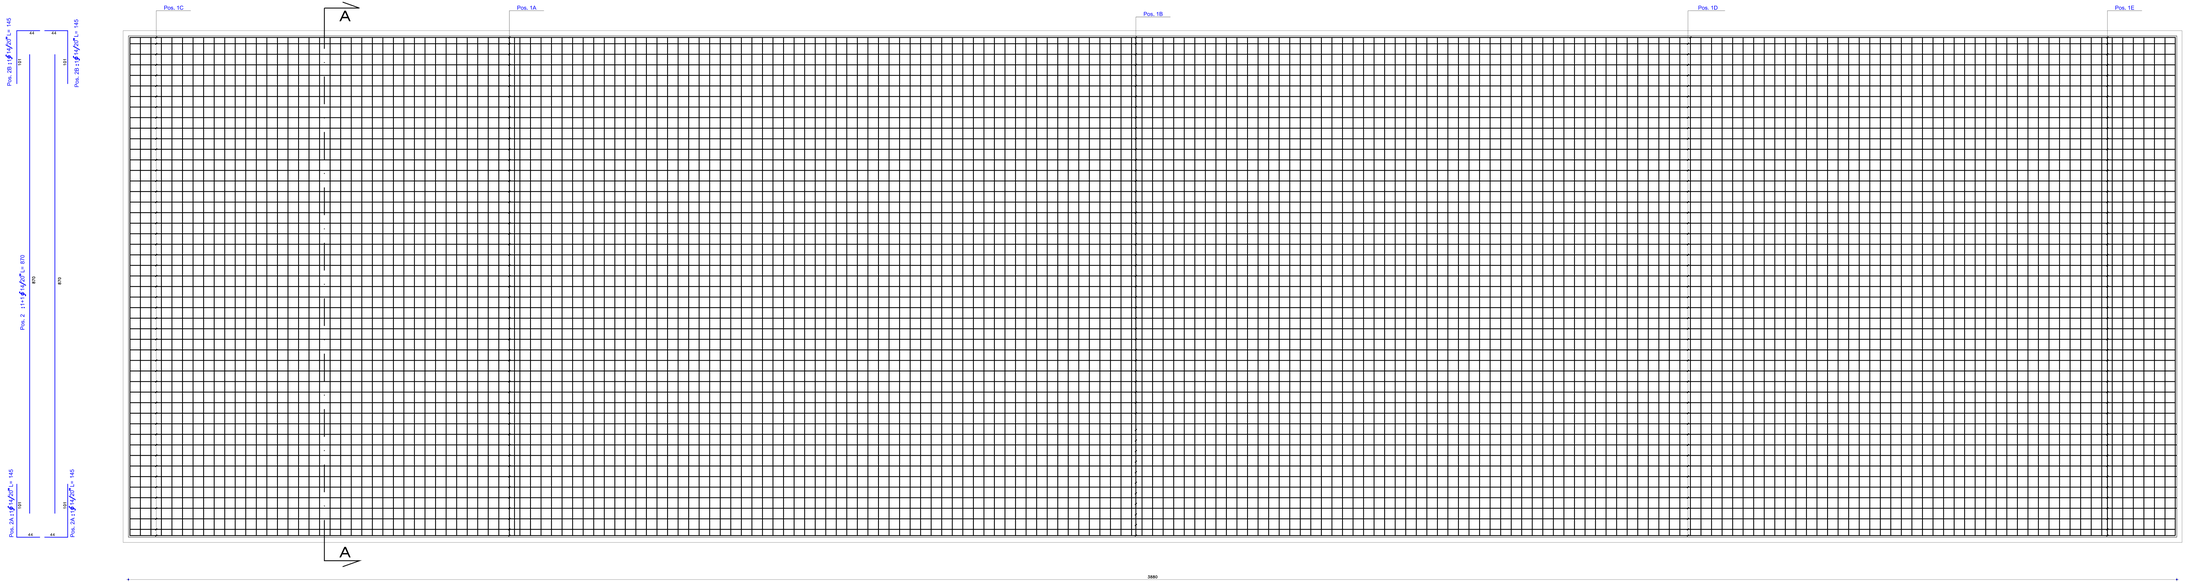

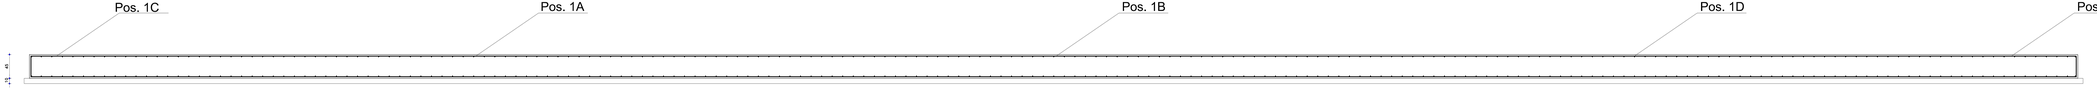

CONSORZIO INDUSTRIALE PROVINCIALE ORISTANESE

REGIONE AUTONOMA DELLA SARDEGNA
Assessorato della Difesa dell'Ambiente

IMPIANTO DI TRATTAMENTO RIFIUTI SOLIDI URBANI E VALORIZZAZIONE RACCOLTE DIFFERENZIATE A SERVIZIO DELL'AMBITO TERRITORIALE OTTIMALE DELLA PROVINCIA DI ORISTANO

REALIZZAZIONE DI UN IMPIANTO E DELLE RELATIVE OPERE EDILI PER LA BIODIGESTIONE ANAEROBICA DELLA FORSU

PROGETTO DEFINITIVO

ELABORATI GRAFICI

STRUTTURE IN CEMENTO ARMATO

BIODIGESTORE

ELABORATO:
PLATEA DI FONDAZIONE

ALLEGATO
24

DATA: Gennaio 2022

CUP: E54E12000570002
CIG:

SCALA: 1: 25

IL PROGETTISTA	IL DIRETTORE GENERALE
(Ing. Agostino Pruneddu)	*(Dott. Marcello Sidda)*
COLLABORATORI	**IL RESPONSABILE DEL PROCEDIMENTO**
Ufficio Tecnico del Consorzio	*(Ing. Salvatore Dogo)*

rev.	data	descrizione	redatto	verificato	approvato
1	Gennaio 22	Adeguamento D.E. e al P.M.P.R.	R.P.	R.L.P.	C.D.A

Data Filename:

P	I	T	A	0	2	P	D	0	1	G	0	2	4	R	0	1
Intervento			Fase		Ref. Fold.		Tipo		Numero		Elaborato			Revisione		