

**CONSORZIO INDUSTRIALE
PROVINCIALE ORISTANESE**

REGIONE AUTONOMA DELLA SARDEGNA
Assessorato della Difesa dell'Ambiente

**IMPIANTO DI TRATTAMENTO RIFIUTI SOLIDI URBANI
E VALORIZZAZIONE RACCOLTE DIFFERENZIATE A
SERVIZIO DELL'AMBITO TERRITORIALE OTTIMALE
DELLA PROVINCIA DI ORISTANO**

**REALIZZAZIONE DI UN IMPIANTO E DELLE RELATIVE OPERE
EDILI PER LA BIODIGESTIONE ANAEROBICA DELLA FORSU**

PROGETTO DEFINITIVO

ELABORATI GRAFICI

IMPIANTI ELETTRICI

SCHEMI GENERALI

ELABORATO: **FRONTE QUADRI
QE-GBT/QE-PC2
- STATO DI FATTO -** ALLEGATO **30**

DATA: Gennaio 2022 CUP: E54E12000570002
CIG: SCALA: F.S.

IL PROGETTISTA
(Ing. Agostino Pruneddu)


IL DIRETTORE GENERALE
(Dott. Marcello Siddu)

COLLABORATORI
Ufficio Tecnico del Consorzio

IL RESPONSABILE DEL PROCEDIMENTO
(Ing. Salvatore Daga)

rev.	data	descrizione	redatto	verificato	approvato
1	Gennaio 22	Adeguamento Q.E. e al P.N.R.R.	R.P.	R.U.P.	C.D.A.

Codice Elaborato: **P I T A 0 2 P D 0 1 G 0 3 0 R 0 1**

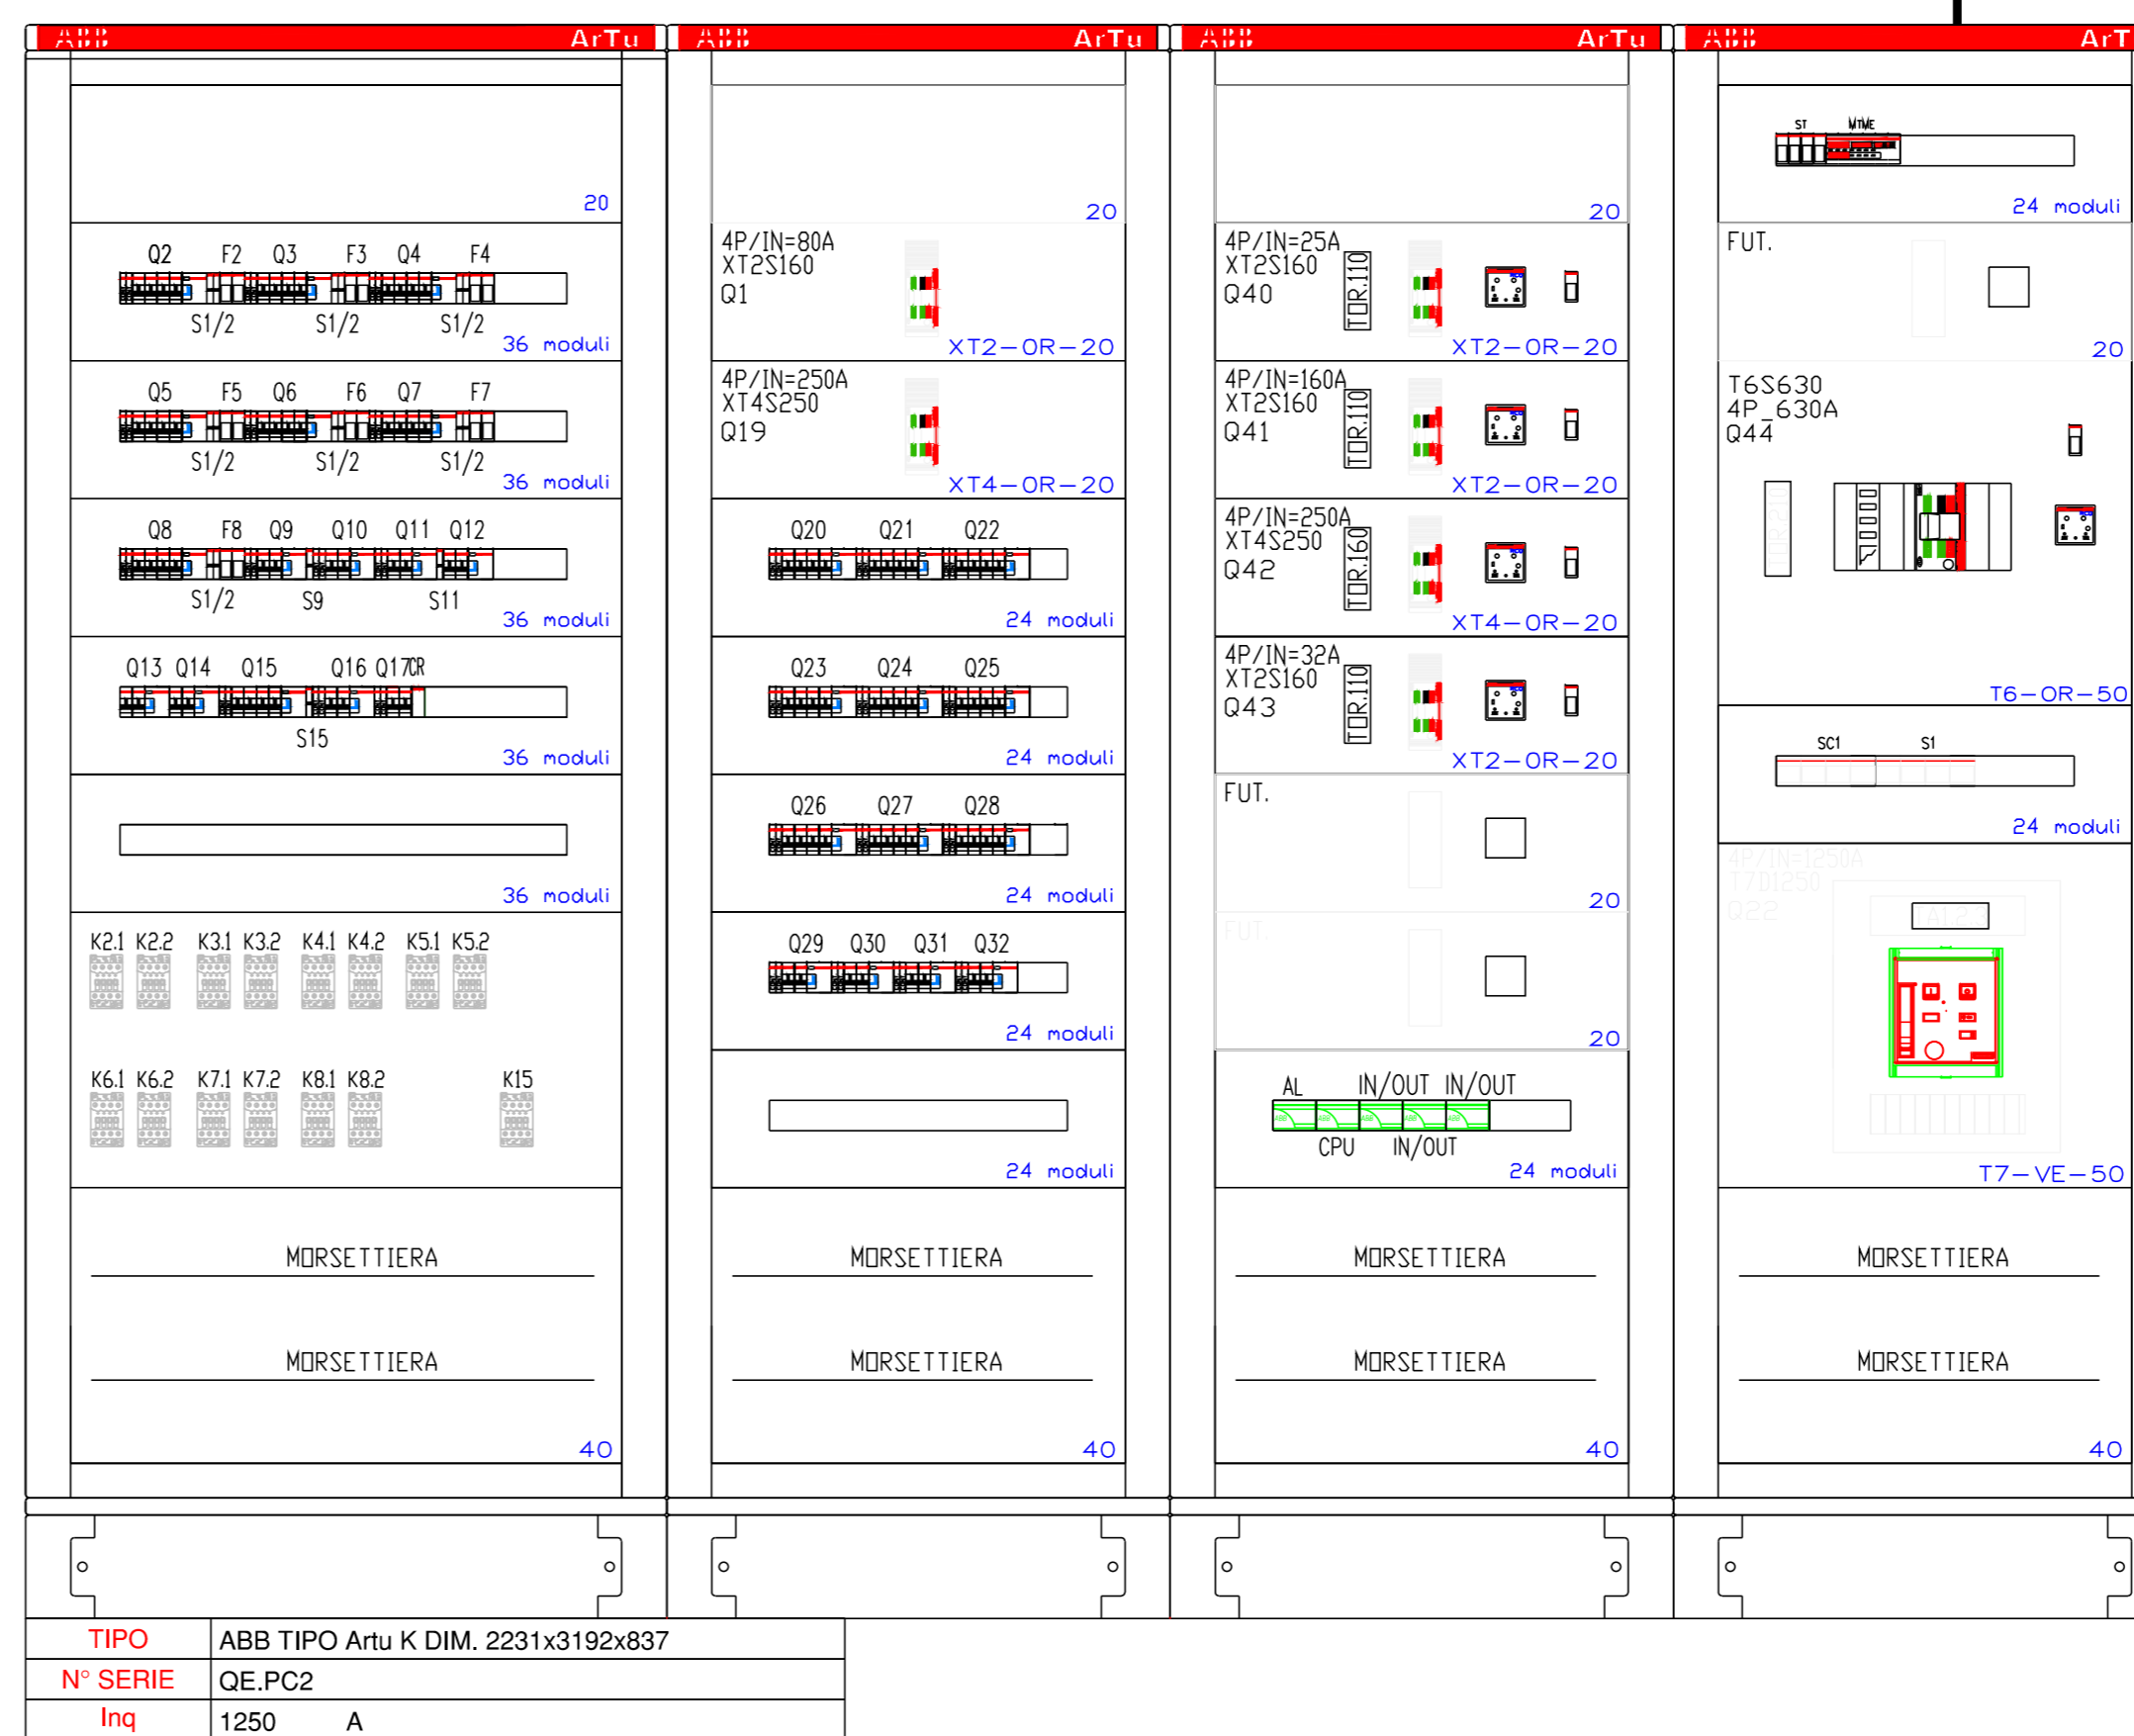

GLI SCHEMI DEI QUADRI DOVRANNO ESSERE VERIFICATI IN SITO AL FINE DI ACCERTARE
EVENTUALI VARIAZIONI RISPETTO ALLE CONFIGURAZIONE QUI RAPPRESENTATE