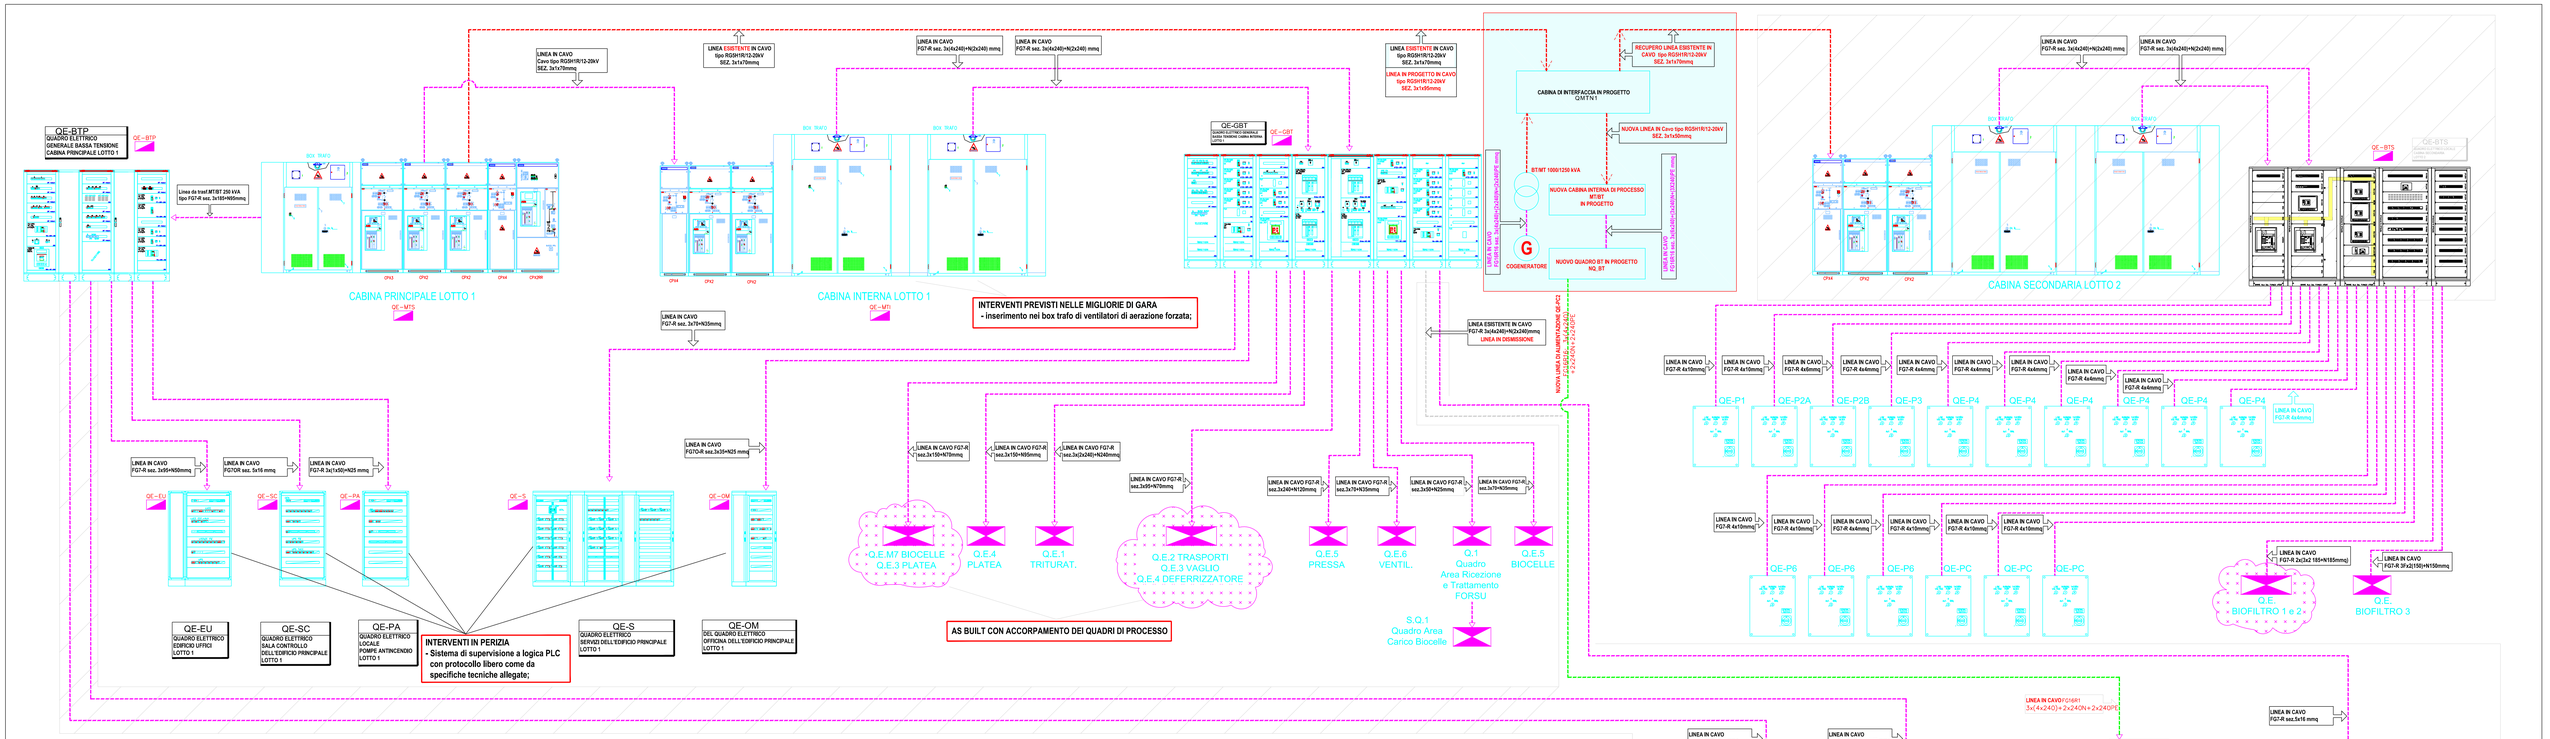

UBICAZIONE PLANIMETRICA QUADRI ELETTRICI LOTTO 1

NOTA
SISTEMA DI SGANCIO GENERALE

SISTEMA DI SGANCIO DI EMERGENZA GESTITO TRAMITE IMPIANTO BUS UTILIZZANDO I CONTATTI IN USCITA DEI MODULI BUS PRESENTI NEI RISPETTIVI QE DI BASSA TENSIONE

PULSANTE DI SGANCIO PE1
PE1 — Lato Media Tensione cabina interna / Lato Media Tensione cabina secondaria

PULSANTE DI SGANCIO PE2
PE2 — Lato Media Tensione cabina principale

PULSANTE DI SGANCIO PE3
PE3 — Gruppo Elettrogeno (comando remoto)

PULSANTE DI SGANCIO PE4
PE4 — Sezione UPS - Edificio uffici

PULSANTE DI SGANCIO PE5
PE5 — Sezione UPS - Sala controllo

PULSANTE DI SGANCIO PE6
PE6 — Sezione UPS - Servizi Pesa

I PULSANTI IN CAMPO VERRANNO ASSOCIATI A MODULI DI INGRESSO SISTEMA BUS MLD22 - MLD44 ENTRO APPOSITA SCATOLA ISOLANTE

CONSORZIO INDUSTRIALE PROVINCIALE ORISTANESE

REGIONE AUTONOMA DELLE SARDEGNA
Assessorato della Difesa dell'Ambiente

IMPIANTO DI TRATTAMENTO RIFIUTI SOLIDI URBANI E VALORIZZAZIONE RACCOLTE DIFFERENZIATE A SERVIZIO DELL'AMBITO TERRITORIALE OTTIMALE DELLA PROVINCIA DI ORISTANO

REALIZZAZIONE DI UN IMPIANTO E DELLE RELATIVE OPERE EDILI PER LA BIODIGESTIONE ANAEROBICA DELLA FORSU

PROGETTO DEFINITIVO

ELABORATI GRAFICI

IMPIANTI ELETTRICI

SCHEMI GENERALI

ELABORATO:
SCHEMA A BLOCCHI QUADRI - INTERVENTI IN PROGETTO -

ALLEGATO
37

DATA: Gennaio 2022
CUP: E54E12000570002
CIG:
SCALA: VARIE

IL PROGETTISTA
(Ing. Agostino Pruneddu)

IL DIRETTORE GENERALE
(Dott. Marcello Siddu)

COLLABORATORI
Ufficio Tecnico del Consorzio

IL RESPONSABILE DEL PROCEDIMENTO
(Ing. Salvatore Daga)

rev.	data	descrizione	redatto	verificato	approvato
1	Gennaio 22	Adeguamento Q.E. e al P.N.R.R.	R.P.	R.U.P.	C.D.A

Codice Elaborato
P I T A 0 2 P D 0 1 G 0 3 7 R 0 1
Lavoro | Fase | Sub Fase | Tipo | Elaborato | Revisione