CONSORZIO INDUSTRIALE PROVINCIALE ORISTANESE

INTERVENTI DI MANUTENZIONE STRAORDINARIA SULLE INFRASTRUTTURE STRADALI RIGUARDANTI RIPRISTINI DELLA PAVIMENTAZIONE SEGNALETICA ORIZZONTALE E VERTICALE

1° INTERVENTO

PROGETTO ESECUTIVO

ELABORATO:

PLANIMETRIA INTERVENTI PREVISTI IN PROGETTO

ALLEGATO: **2**

Data: Settembre 2023 | CIG: A00BDAC67F | CUP: E17H23001490005 | Scala 1: 1000

IL R.U.P. e PROGETTISTA
(Ing. Agostino Piumetto)

IL DIRETTORE
(Dott. Marcello Gallu)

descrizione	redatto	verificato	approvato

P C N M 07 P E 02 G 002 R 00
Codice Elaborato | Lotto | Sub Tipo | Tipo | Elaborato | Revisione

PARTICOLARE INTERVENTI SULLA PAVIMENTAZIONE STRADALE

PLANIMETRIA GENERALE DELL'INTERVENTO
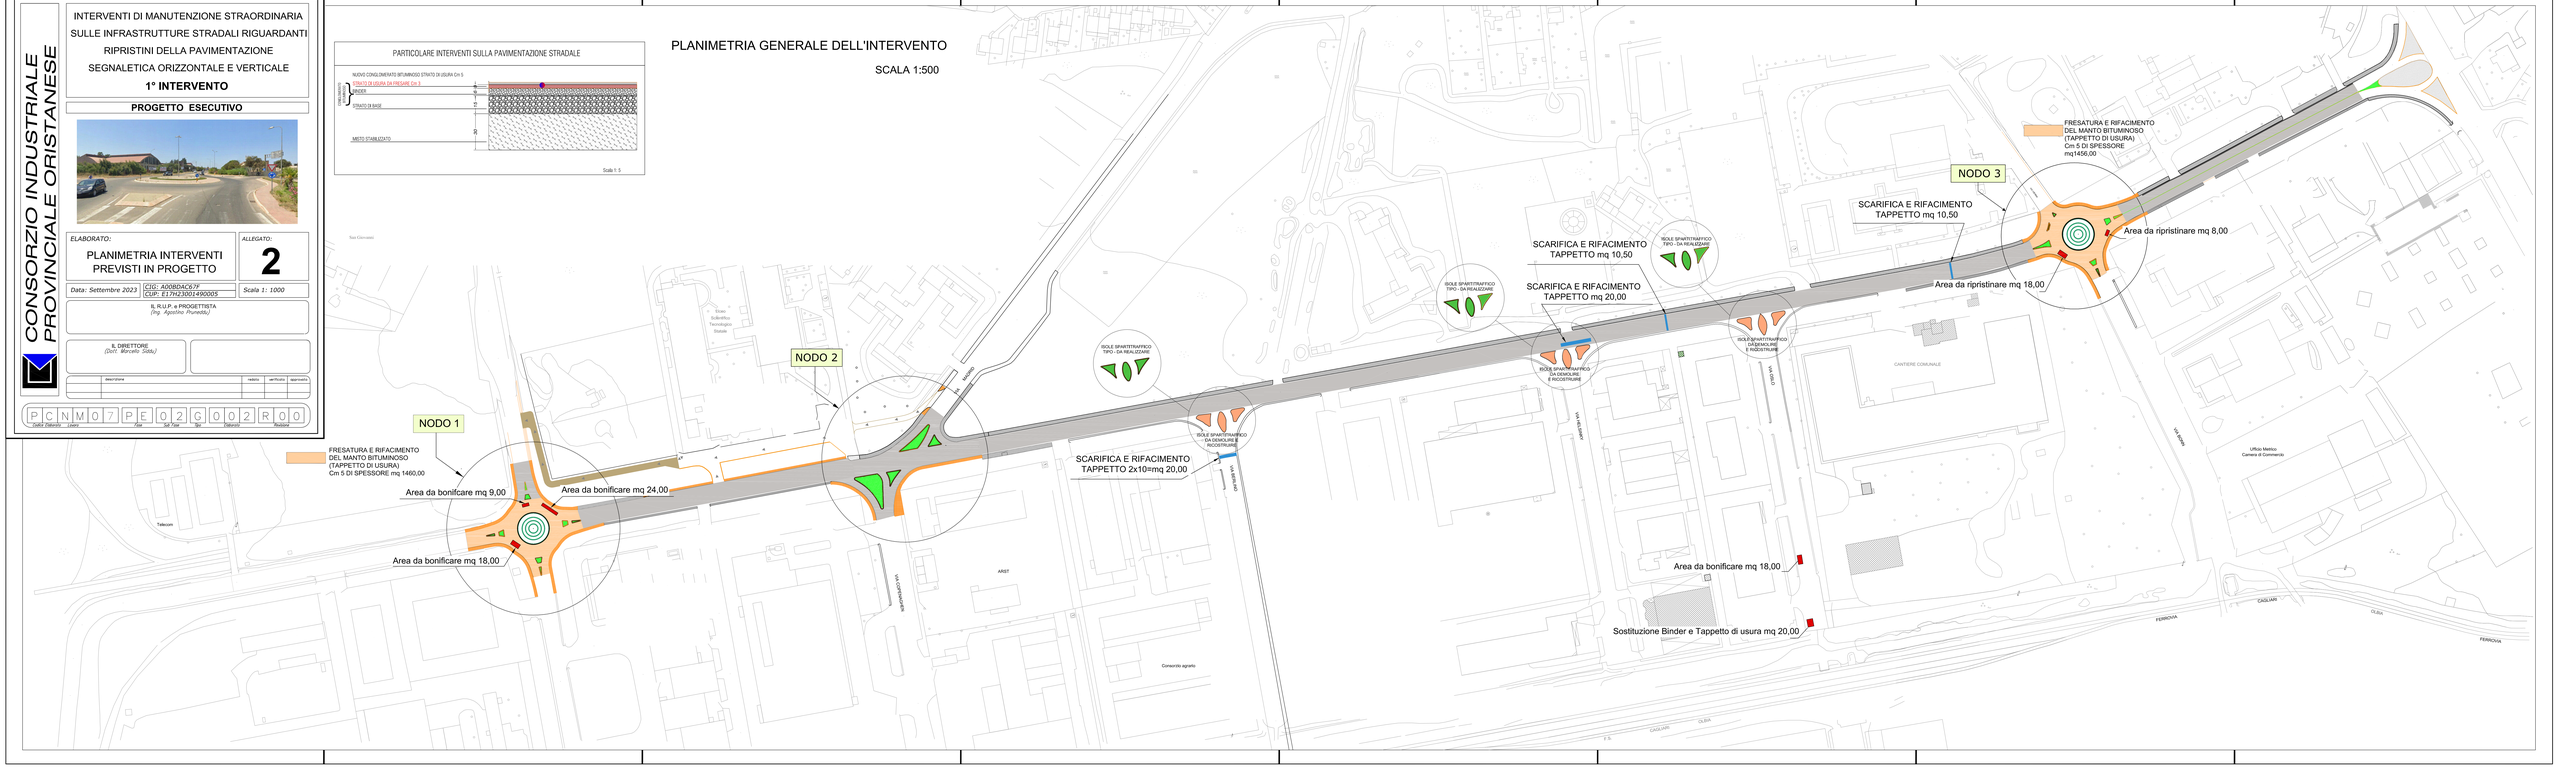
SCALA 1:500