

INTERVENTI DI MANUTENZIONE STRAORDINARIA
SULLE INFRASTRUTTURE STRADALI RIGUARDANTI
RIPRISTINI DELLA PAVIMENTAZIONE
SEGNALETICA ORIZZONTALE E VERTICALE
1° INTERVENTO

PROGETTO ESECUTIVO



ELABORATO: **INTERVENTI PREVISTI
NEL NODO 2** ALLEGATO **4**

Data: Settembre 2023 CIG: A00B0AC67F CUP: E17H23001490005

IL RESPONSABILE DEL PROCEDIMENTO (Ing. Agostino Piruneddu) IL PROGETTISTA (Ing. Agostino Piruneddu)


IL DIRETTORE (Dott. Marcello Sada)

descrizione	redatto	verificato	approvato


P	C	N	M	0	7	P	E	0	1	G	0	0	4	R	0	0		
codice elaborato	numero	fase	sub fase	tipo	elaborato	revisione												

PARTICOLARE ISOLE SPARTITRAFFICO VIA MADRID Scala 1:100

LEGENDA
 1 Elementi per Isola Spartitraffico tipo Reflex da Tinteggiare
 2 Cordonata stradale Trapeziodale 15/25 in cls da Tinteggiare

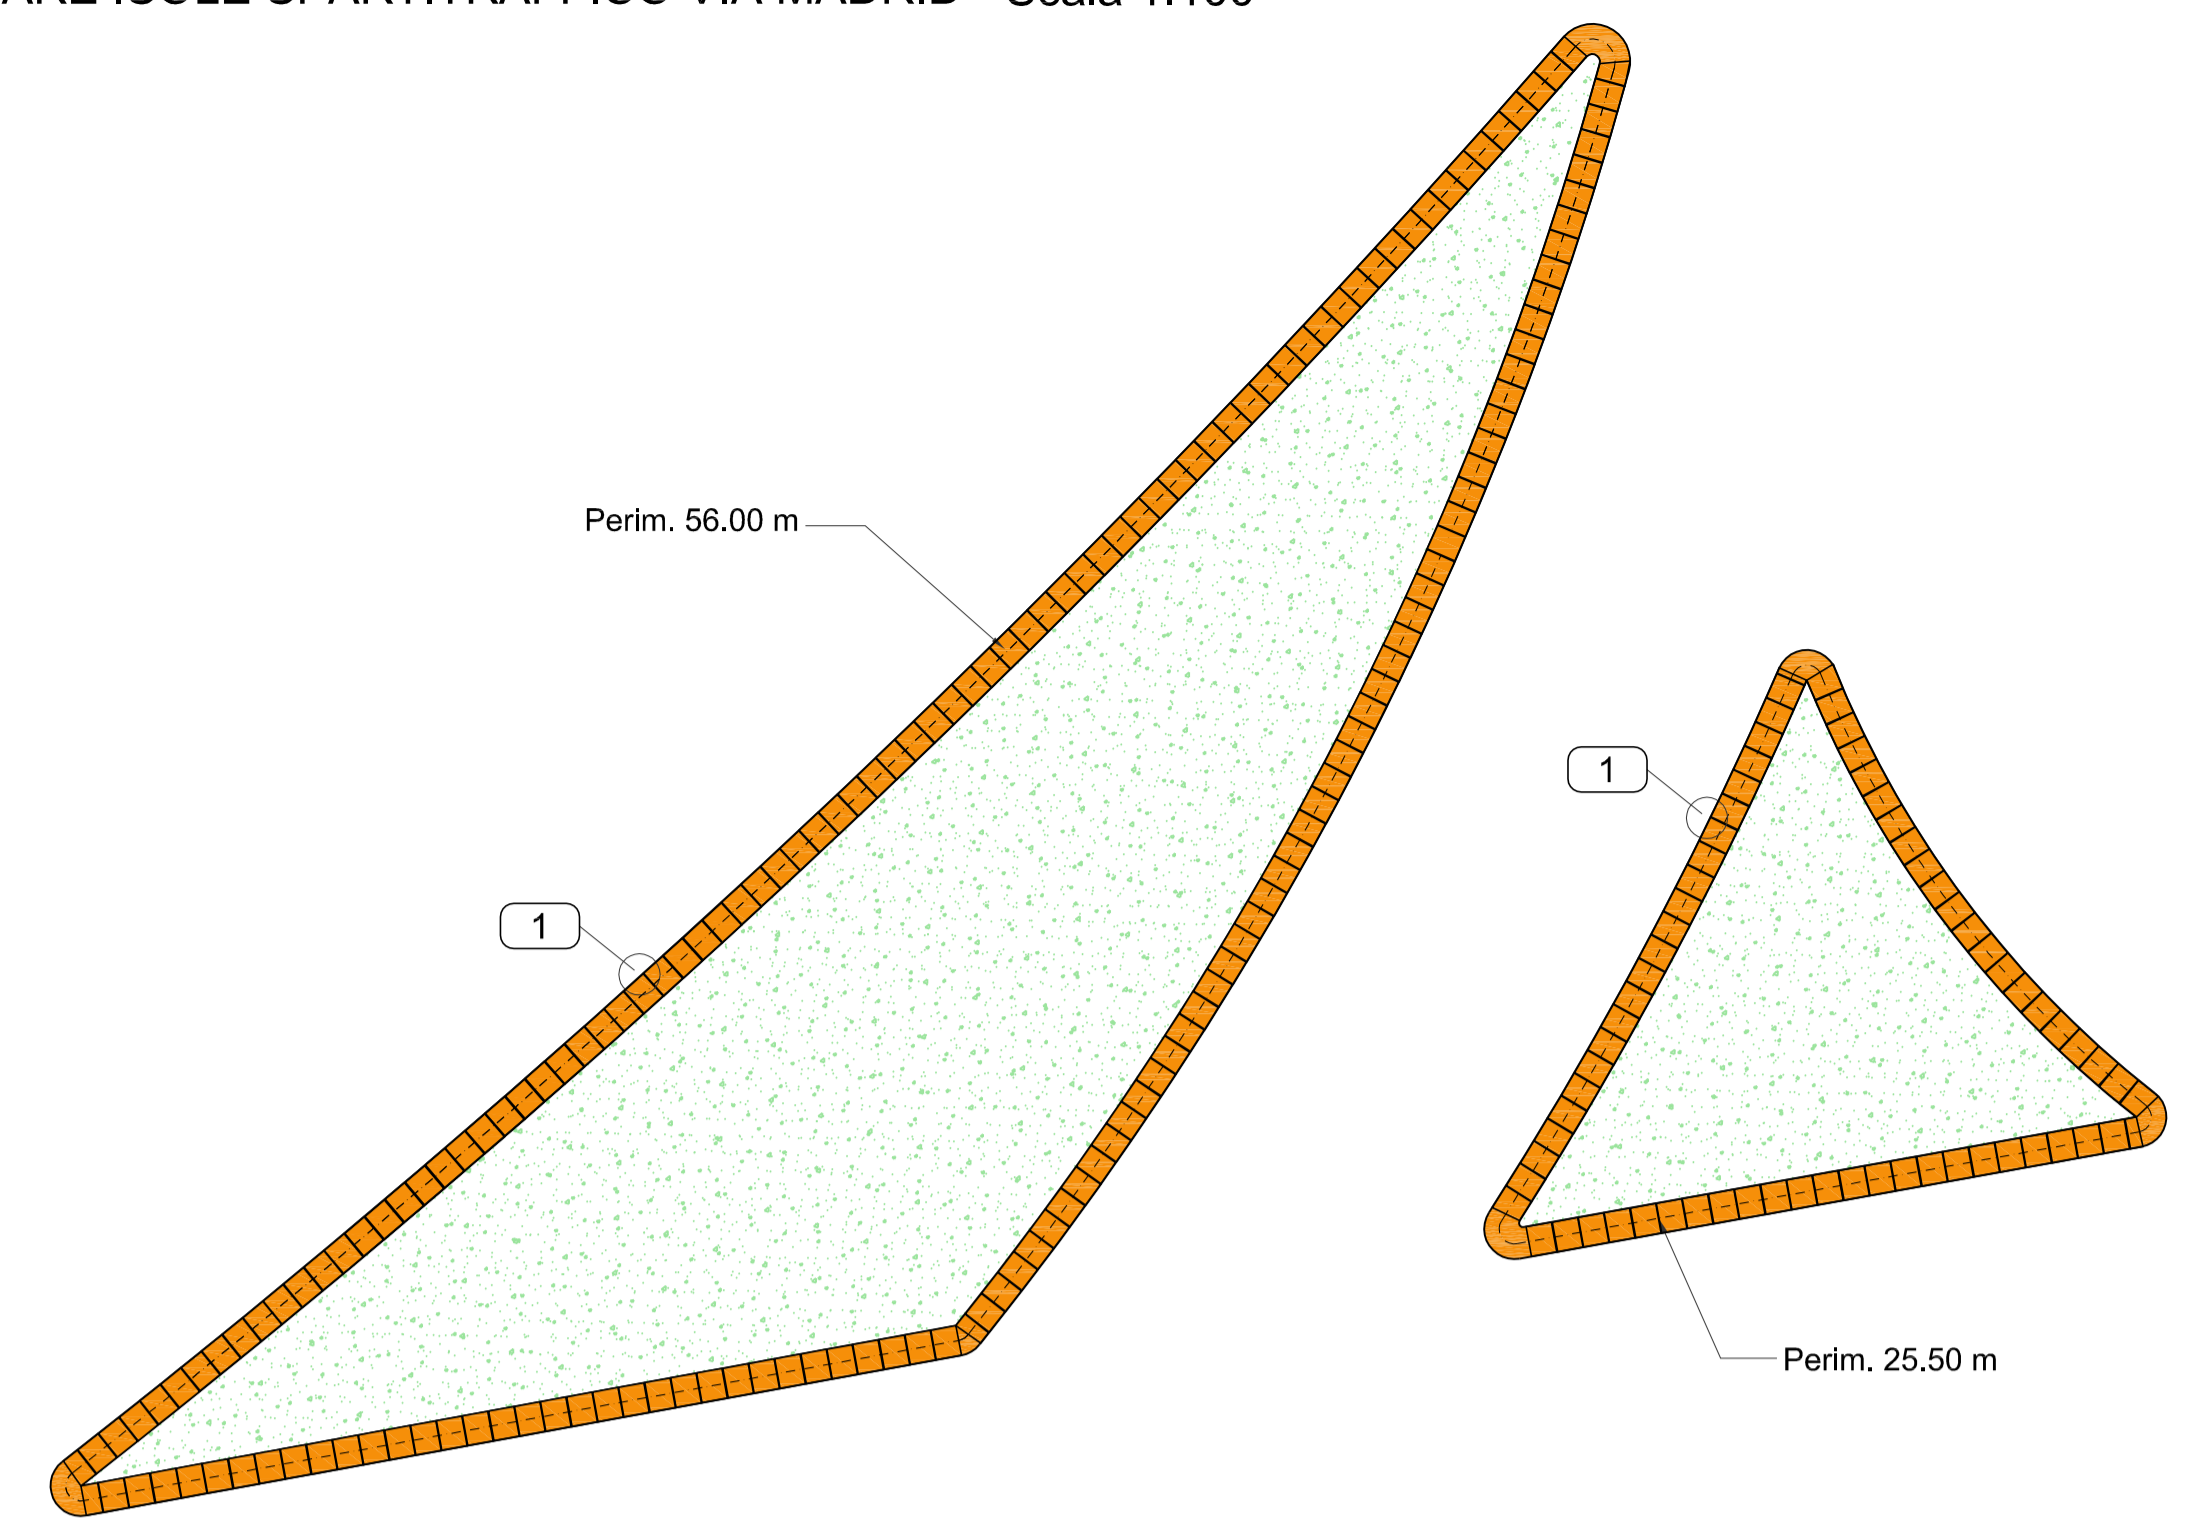

LEGENDA
 MARCIAPIEDE
 CORDONATA 12 X 15 X 25
 ISOLA SPARTITRAFFICO REALIZZATA CON CORDONATE TIPO REFLEX E CALCESTRUZZO COLORATO
 CORDONATA TIPO REFLEX
 MARCIAPIEDE ESISTENTE

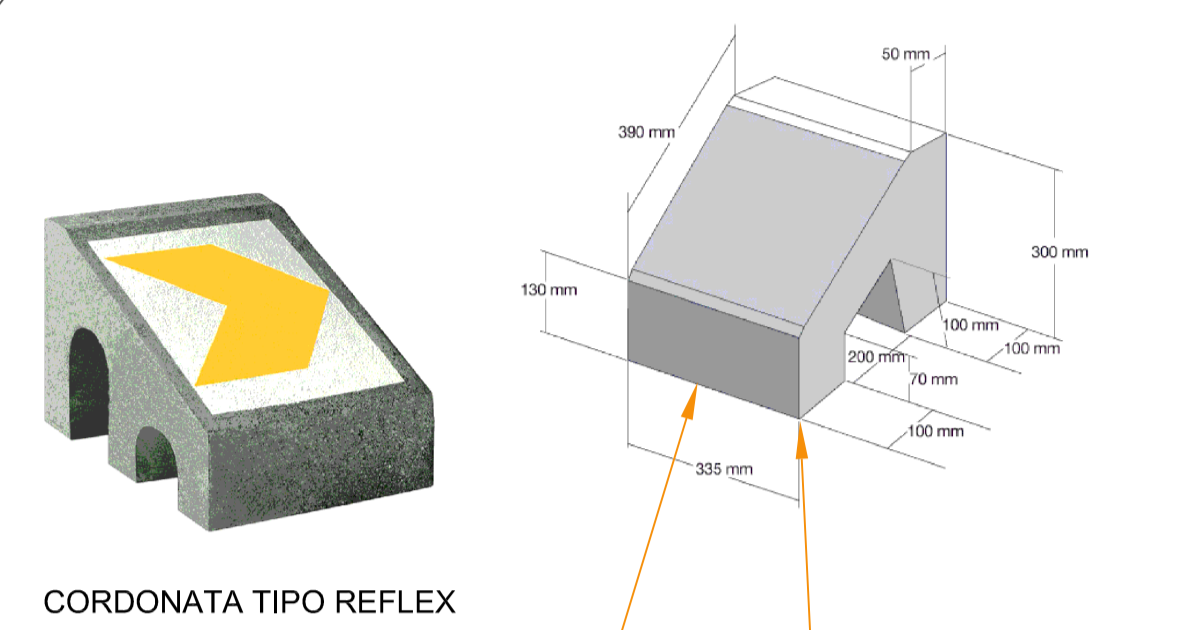

PARTICOLARE ISOLE SPARTITRAFFICO VIA COPENAGHEN

Scala 1:100

