CONSORZIO INDUSTRIALE PROVINCIALE ORISTANESE

INTERVENTI DI MANUTENZIONE STRAORDINARIA SULLE INFRASTRUTTURE STRADALI RIGUARDANTI RIPRISTINI DELLA PAVIMENTAZIONE SEGNALETICA ORIZZONTALE E VERTICALE

**1°INTERVENTO**

**PROGETTO ESECUTIVO**

ELABORATO:

INTERVENTI PREVISTI NELLA ROTATORIA NODO 3

ALLEGATO: **5**

Data: Settembre 2023

CIG: A00BDAC67F
CUP: E17H23001490005

Scala 1: 200

IL R.U.P. e PROGETTISTA
(Ing. Agostino Pruneddu)

IL DIRETTORE
(Dott. Marcello Sioda)

| descrizione | redatto | verificato | approvato |
|---|---|---|---|
| | | | |

| Codice Elaborato | Lavoro | Fase | Sub Fase | Tipo | Elaborato | Revisione |
|---|---|---|---|---|---|---|
| PCNM | 07 | PE | 02 | G | 005 | R00 |

5

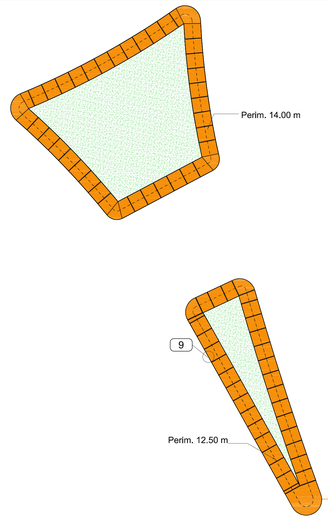


PARTICOLARE ISOLA SPARTITRAFFICO 5
Scala 1:50

LEGENDA

1 Elementi per Isola Spartitraffico tipo Reflex da Tinteggiare

2 Cordonata stradale Trapeziodale 15/25 in cls da Tinteggiare

PARTICOLARE INTERVENTI SULLA PAVIMENTAZIONE STRADALE

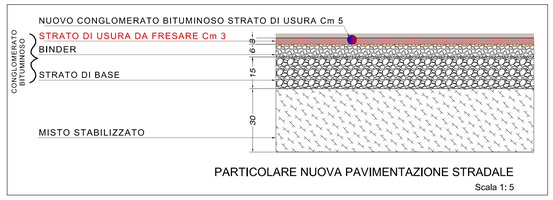


PARTICOLARE NUOVA PAVIMENTAZIONE STRADALE
Scala 1: 5

4

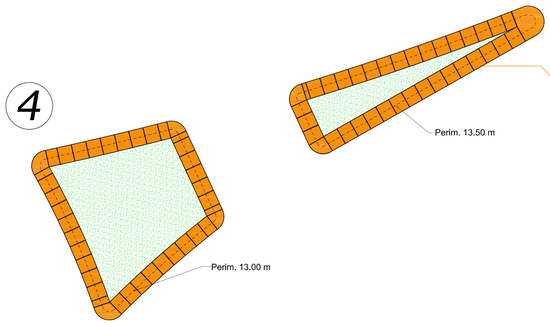


PARTICOLARE ISOLA SPARTITRAFFICO 4 Scala 1:50

3

2

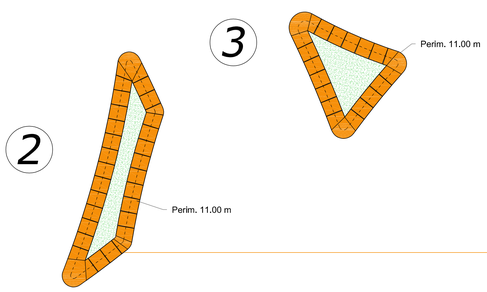


PARTICOLARE ISOLA SPARTITRAFFICO 2 - 3 Scala 1:50

1

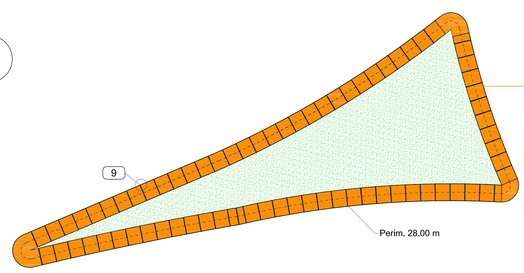

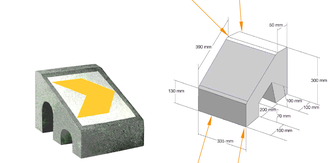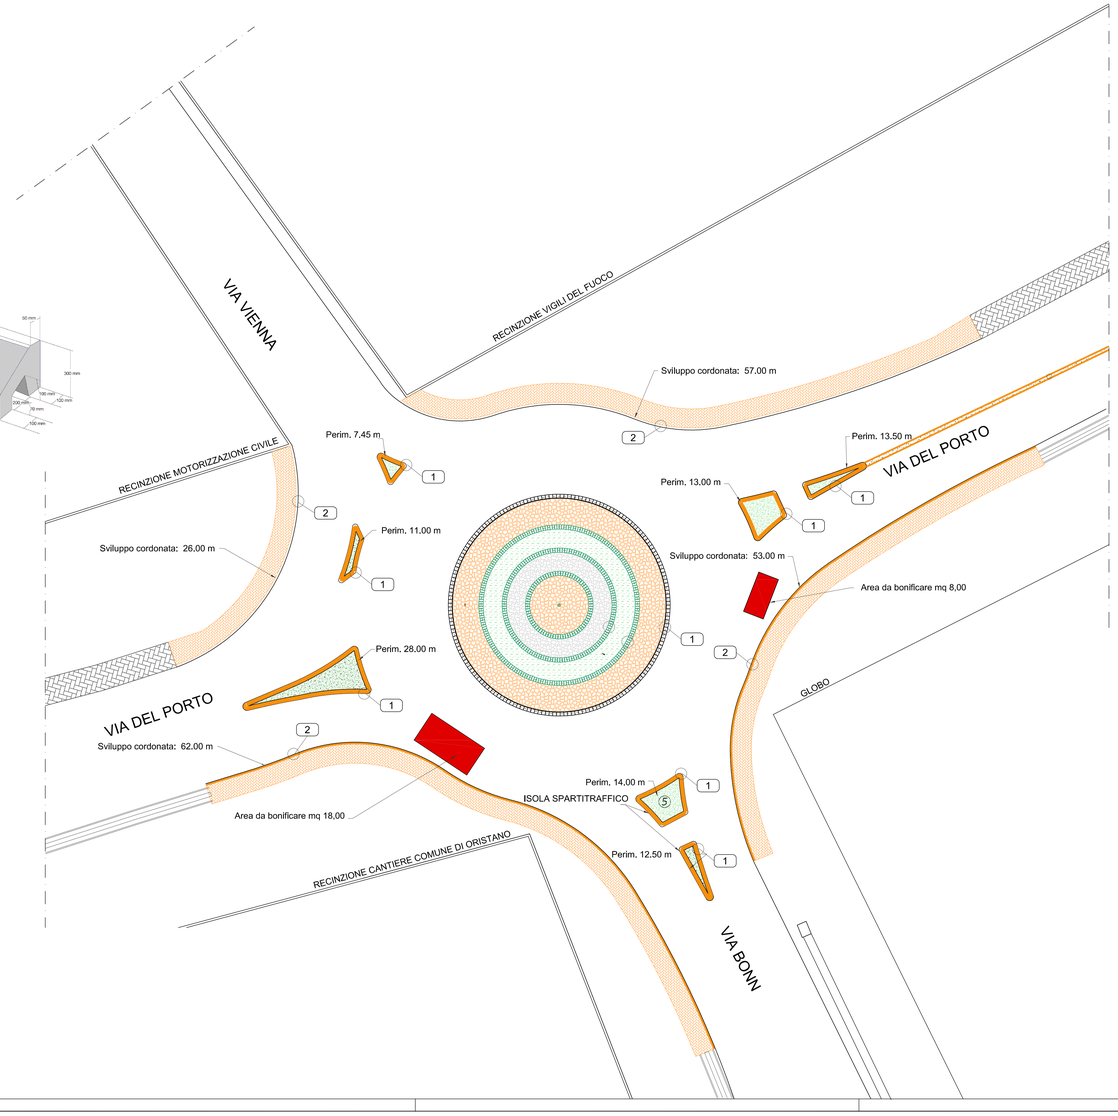
PARTICOLARE ISOLA SPARTITRAFFICO 1 Scala 1:50