CONSORZIO INDUSTRIALE PROVINCIALE ORISTANESE

INTERVENTI DI MANUTENZIONE STRAORDINARIA SULLE INFRASTRUTTURE STRADALI RIGUARDANTI RIPRISTINI DELLA PAVIMENTAZIONE SEGNALETICA ORIZZONTALE E VERTICALE

1° INTERVENTO

PROGETTO ESECUTIVO

ELABORATO:

PLANIMETRIA SEGNALETICA ORIZZONTALE

ALLEGATO:

6

Data: Settembre 2023

CIG: A008DAC67F

CUP: E17H23001490005

Scala 1: 1000

IL R.U.P. e PROGETTISTA
(Ing. Agostino Puredda)

IL DIRETTORE
(Dott. Marcello Sóddu)

descrizione	redatto	verificato	approvato

Codice Elaborato	Livello	Fase	Sub Fase	Spec	Progressivo	Revisione
P C N M 0 7	P E	0 2	G 0 0	0 6	R	0 0

PLANIMETRIA GENERALE DLL'INTERVENTO
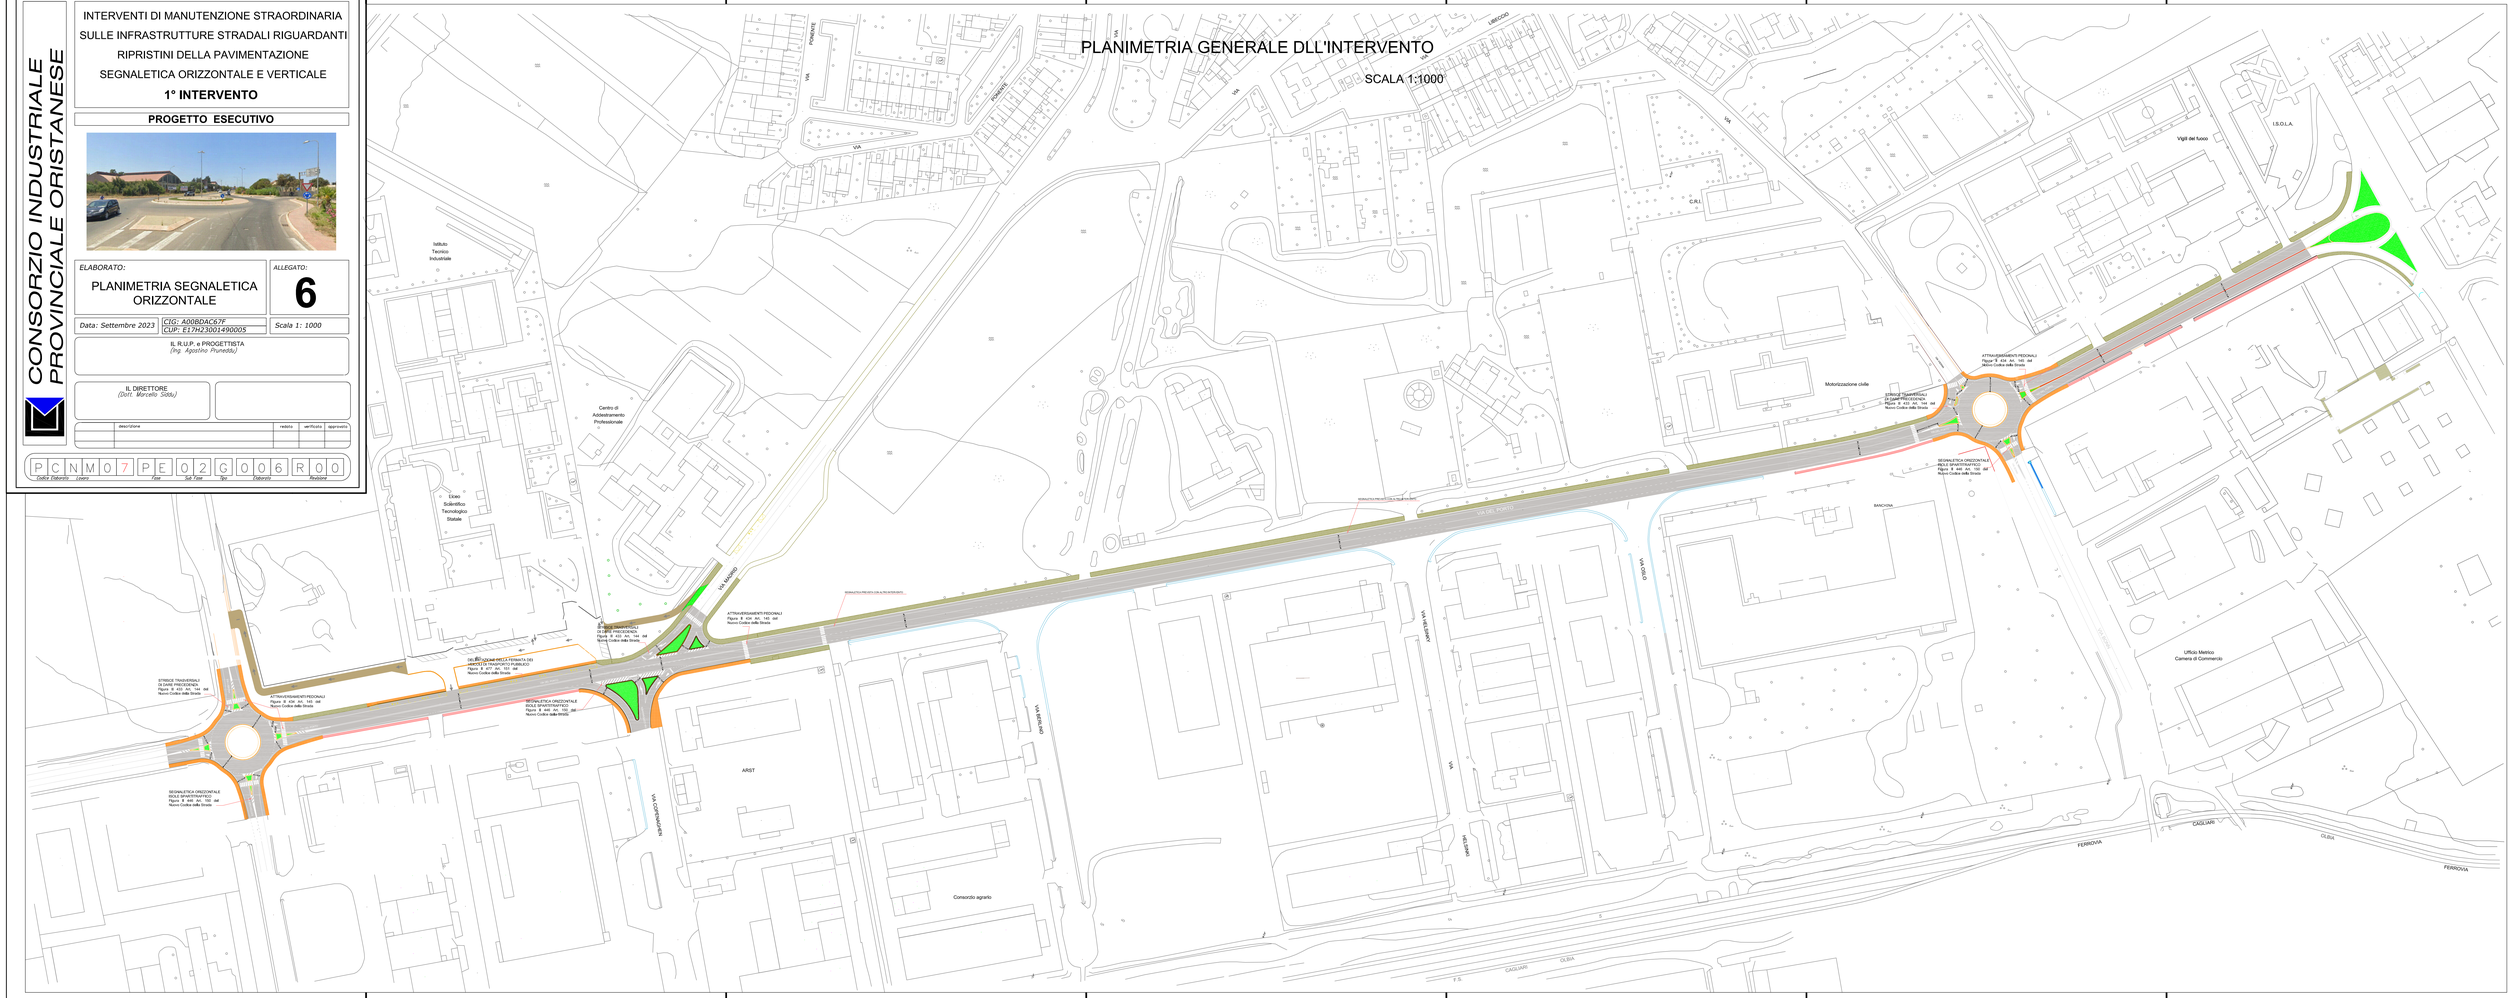
SCALA 1:1000