

IMPIANTO DI TRATTAMENTO RIFIUTI SOLIDI URBANI E VALORIZZAZIONE RACCOLTE DIFFERENZIATE. PIATTAFORMA DI VALORIZZAZIONE DELLE FRAZIONI SECHE PROVENIENTI DALLE RACCOLTE DIFFERENZIATE.  
**INTERVENTO DI AMMODERNAMENTO E POTENZIAMENTO DELLA LINEA DI SELEZIONE DI IMBALLAGGI PLASTICI E METALLICI MEDIANTE L'INSERIMENTO DI UNA NUOVA PRESSA E NASTRO DI CARICO**


**INTERVENTI PER L'ADEGUAMENTO DELLA CABINA DI TRASFORMAZIONE MT/BT E DEL QUADRO DI CONSEGNA DI E.E.**



**PROGETTO ESECUTIVO**




ELABORATO:	TAVOLA:																																			
PARTICOLARI ESECUTIVI RACK DI PASSAGGIO CANALA	<b>4</b>																																			
Data: Dicembre 2023	Scala: Varie																																			
IL RESPONSABILE DEL PROCEDIMENTO <i>(Ing. Salvatore Daga)</i>	IL PROGETTISTA <i>(Ing. Agostino Pruneddu)</i>																																			
IL DIRETTORE <i>(Dott. Marcello Sada)</i>																																				
<table border="1"> <tr> <td></td><td></td><td></td><td></td><td></td><td></td><td></td><td></td><td></td><td></td> </tr> <tr> <td></td><td></td><td></td><td></td><td></td><td></td><td></td><td></td><td></td><td></td> </tr> </table>																																				
<table border="1"> <tr> <td>P</td><td>F</td><td>I</td><td>T</td><td>8</td><td>1</td><td>P</td><td>F</td><td>0</td><td>1</td><td>G</td><td>0</td><td>0</td><td>1</td><td>R</td><td>0</td><td>0</td> </tr> <tr> <td>Layer</td><td></td><td></td><td></td><td></td><td></td><td> Fase</td><td></td><td></td><td></td><td> Sub Fase</td><td></td><td></td><td> Tipo</td><td></td><td></td><td> Elaborato</td><td> Revisione</td> </tr> </table>		P	F	I	T	8	1	P	F	0	1	G	0	0	1	R	0	0	Layer						Fase				Sub Fase			Tipo			Elaborato	Revisione
P	F	I	T	8	1	P	F	0	1	G	0	0	1	R	0	0																				
Layer						Fase				Sub Fase			Tipo			Elaborato	Revisione																			

**STRALCIO PLANIMETRICO**  
Scala 1:100

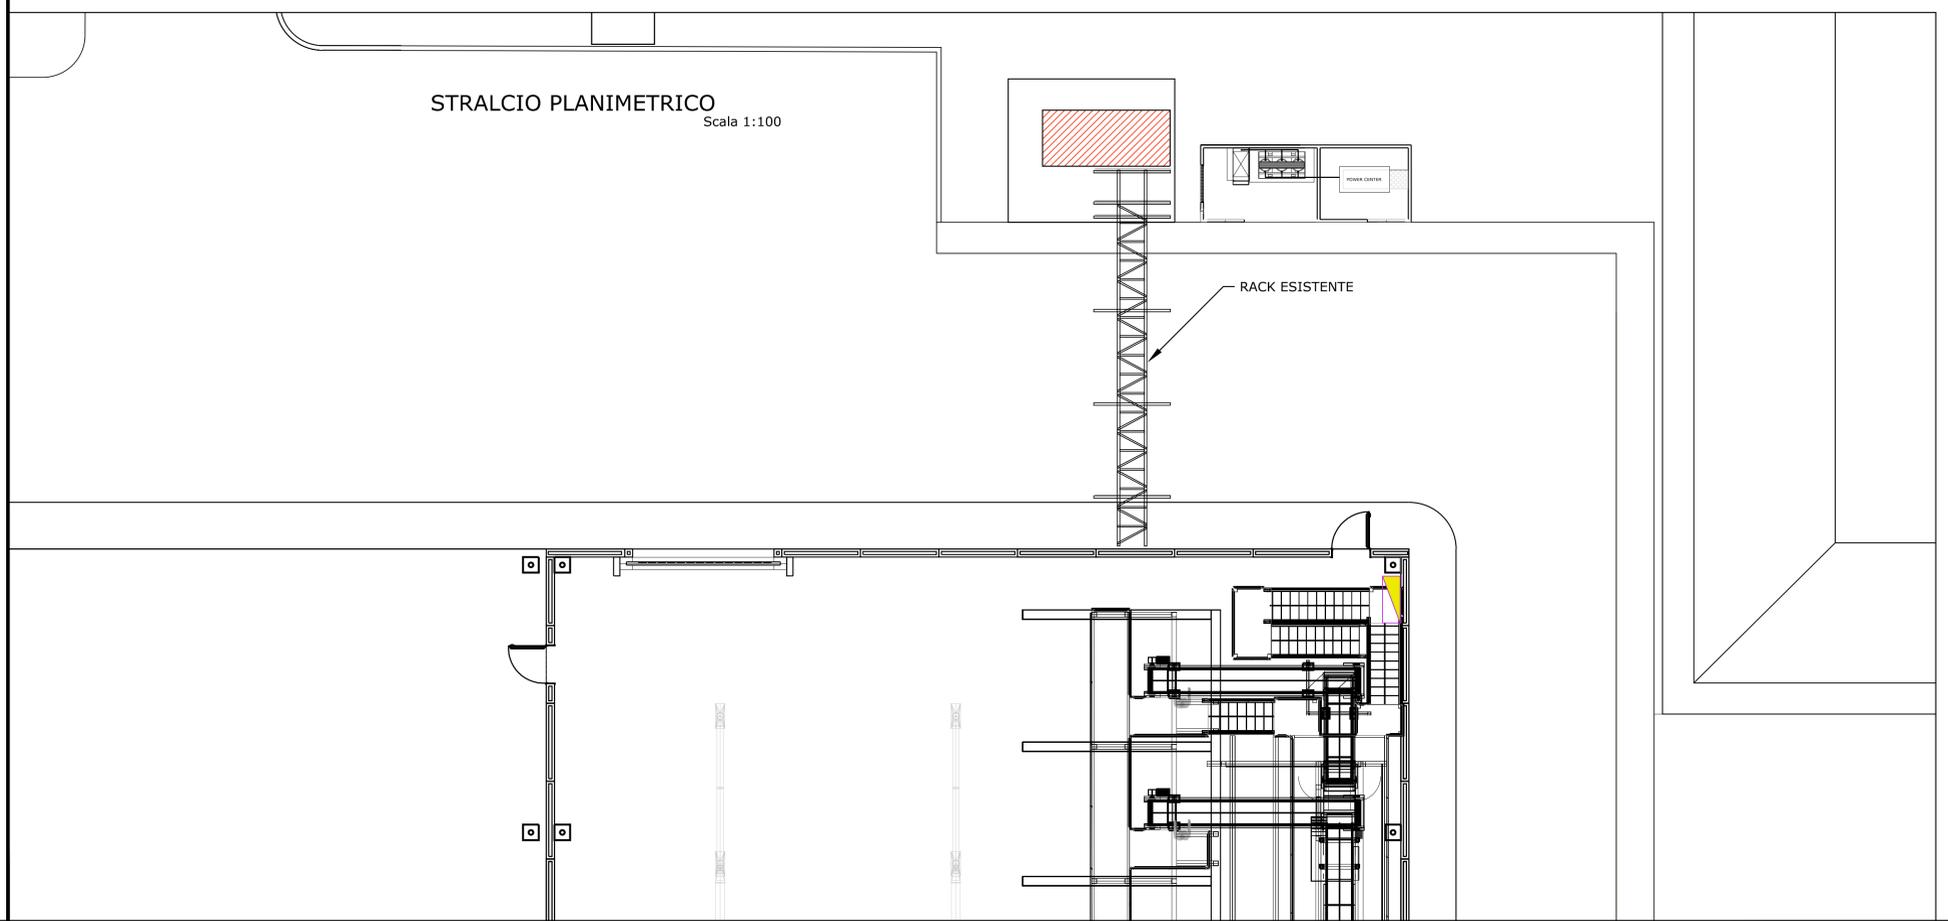


Num. articolo	Num. parte	Descrizione	Quantità
1		Piperack PIEDE HEA	1
2		mensola DX	8
3		mensola SX	8


**PIPE RACK**

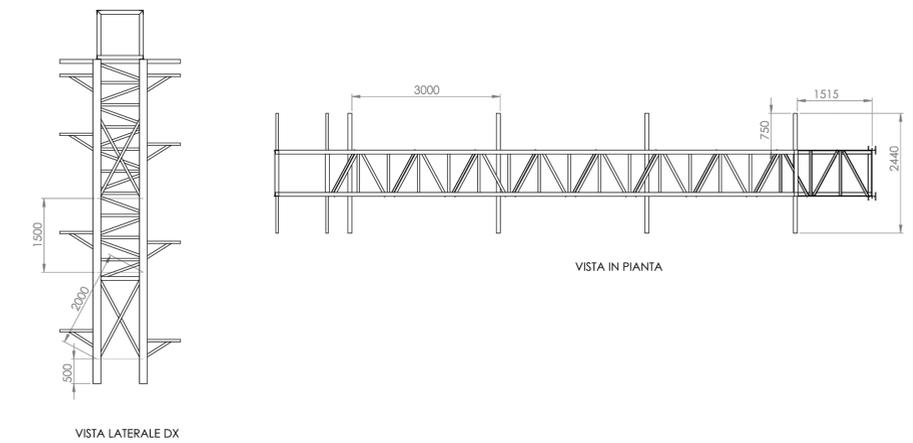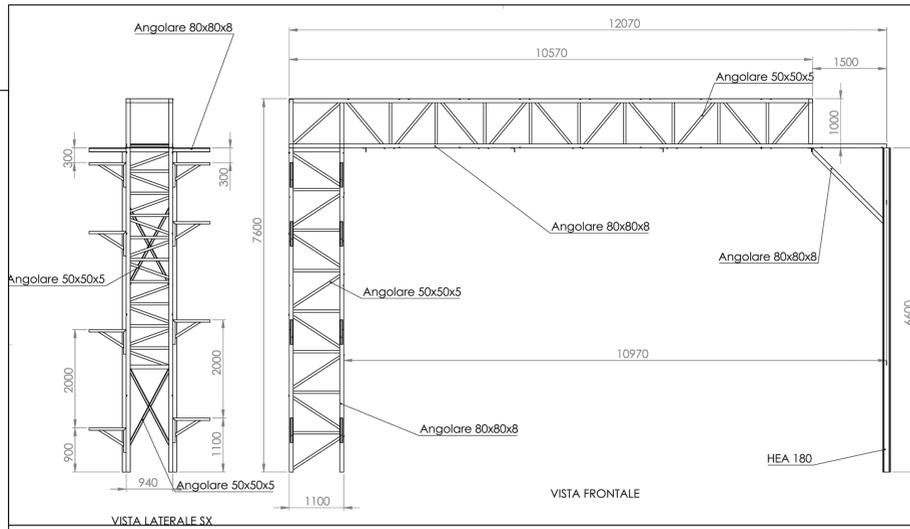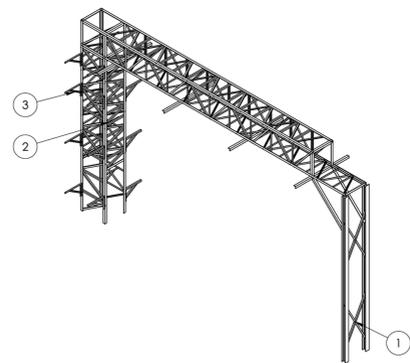


**DETTAGLIO PORTA**

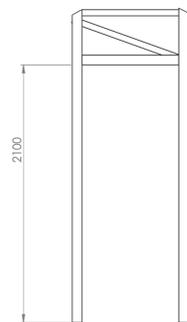


**MENSOLA**

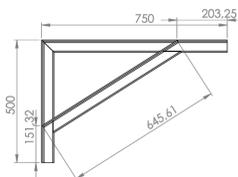

**RETICOLATURA FRONTALE**

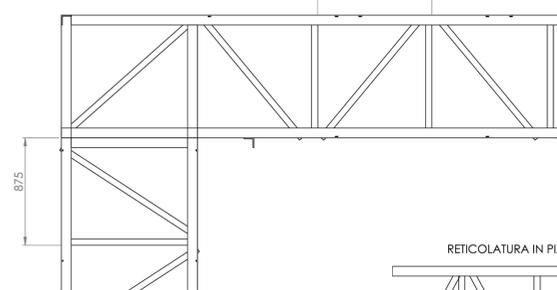

**RETICOLATURA LATERALE**

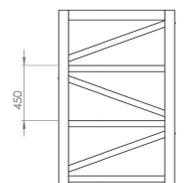

**RETICOLATURA IN PIANTA**

