CORPO UFFICI CONSORTILI - STATO ATTUALE

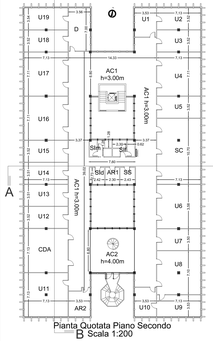

Pianta Quotata Piano Secondo
Scala 1:200

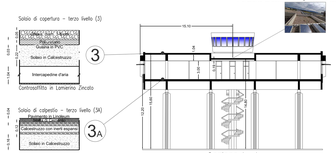

Sezione A - A
Scala 1:200

Sezione B - B
Scala 1:200

Prospetto NORD "A"
Sc. 1:200

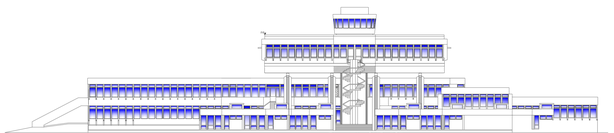
Prospetto SUD "C"
Sc. 1:200

Prospetto OVEST "D"
Sc. 1:200

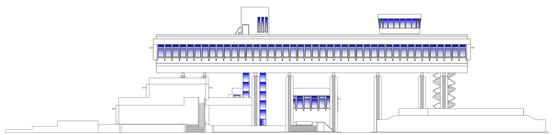
Prospetto EST "D"
Sc. 1:200

CONTROSOFFITTO E IMPIANTO DI ILLUMINAZIONE - STATO ATTUALE

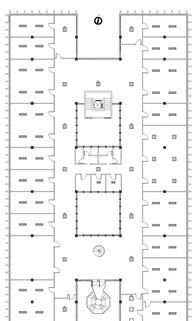
Impianto di illuminazione
Stato attuale - Scala 1:200

IMPIANTO D'ILLUMINAZIONE
15 x plafoniera 600x600
46 x plafoniera 1200x300
3 x plafoniera 600x300
3 x plafoniera led 600x600
8 x lampada di emergenza

CONTROSOFFITTO SOSPESO
doghe (l=200) in lamierino forato - 1036 mq
cartongesso

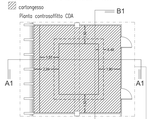

Stato attuale - Scala 1:100

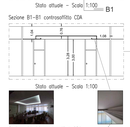

Stato attuale - Scala 1:100

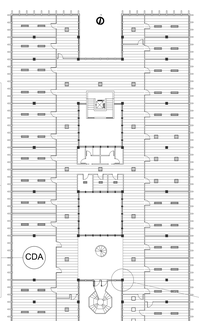

Controsoffitto
Stato attuale - Scala 1:200

Particolare controsoffitto
Scala 1:50
Particolare controsoffitto
Scala 1:50

Sezione B - B
Scala 1:200

lana minerale17. 06. 04.

Sezione A - A
Scala 1:200

LANA MINERALE – Cer 17. 06. 03
rotolo sp. 30 – 1036.50 mq

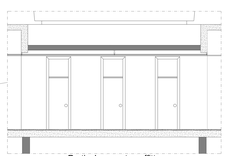
Particolare controsoffitto
Scala 1:50

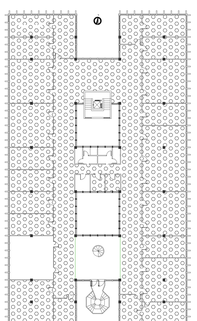
Isolante in lana minerale
Stato attuale - Scala 1:200

Distanze tra controsoffitto e intradosso solaio

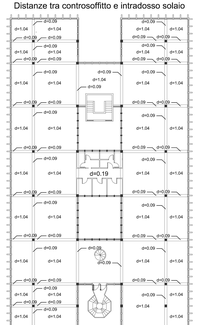

Proiezione struttura a cassettoni
Stato attuale - Scala 1:200

CONSORZIO INDUSTRIALE PROVINCIALE ORISTANESE

ASSESSORATO REGIONALE DELL'INDUSTRIA

DGR 32/10-2023 Manutenzione straordinaria, messa a norma e in sicurezza di opere pubbliche già esistenti

INTERVENTI DI RIQUALIFICAZIONE, RISTRUTTURAZIONE, ABBATTIMENTO BARRIERE ARCHITETTONICHE ED EFFICIENTAMENTO ENERGETICO DEL CORPO UFFICI CONSORTILI

1° LOTTO

SOSTITUZIONE IMPIANTO DI CLIMATIZZAZIONE, CONTROSOFFITTO E IMPIANTO DI ILLUMINAZIONE

PROGETTO ESECUTIVO

ELABORATO: **STATO ATTUALE FABBRICATO**

ALLEGATO: **2**

Data: Dicembre 2023 | CIG: | CUP: I12F22000720005 | Scala : Varie

IL RESPONSABILE DEL PROCEDIMENTO: (Ing. Agostino Porcheddu)

IL PROGETTISTA: (Ing. Agostino Porcheddu)

IL DIRETTORE: (Geom. Maurizio Sanna)

rev.	descrizione	redatto	verificato	approvato
0	Prima emissione			
1	Adeguamento al D.Lgs. 36/2023 e revisione a seguito del Processo Depositato 2023			

Codice Elaborato: P C C M 1 0 P P 0 2 G 0 0 2 R 0 1
(Liste / Aree / Sub Tipo / No / Rev/Ver)

STRALCIO AEREO FOTOGRAMMETRICO AREA INDUSTRIALE INQUADRAMENTO EDIFICIO

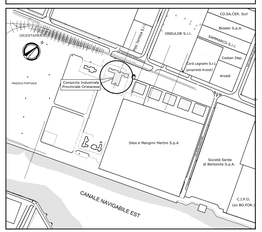

IMPIANTO DI CLIMATIZZAZIONE ESTIVA ED INVERNALE - STATO ATTUALE

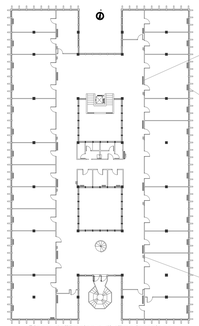
Pianta dell'impianto di climatizzazione
Stato attuale - Scala 1:200

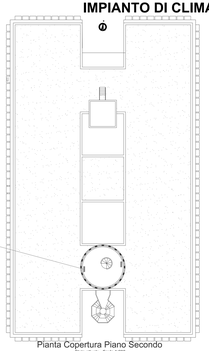
Pianta Copertura Piano Secondo
Stato attuale - Scala 1:200

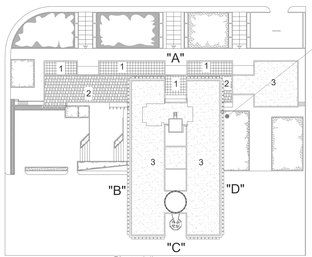

Pianta delle coperture
Scala 1:400

CODICE	DESTINAZIONE	PIANO	SUPERFICIE (m²)	ALTEZZA (m)	VOLUME (m³)
1.01	Ufficio	UffPci	18,01	3,00	54,03
1.02	Ufficio	UffPci	23,07	3,00	70,21
1.03	Ufficio	UffPci	25,15	3,00	75,45
1.05	Ufficio	UffPci	50,73	3,00	152,19
1.06	Ufficio	UffPci	25,15	3,00	75,45
1.07	Ufficio	UffPci	50,88	3,00	152,67
1.08	Ufficio	UffPci	50,88	3,00	152,67
1.09	Ufficio	UffPci	50,88	3,00	152,66
1.10	Ufficio	UffPci	23,13	3,00	70,39
1.11	Ufficio	UffPci	18,85	3,00	56,55
1.12	Ufficio	UffPci	50,88	3,00	152,66
1.13	Ufficio	UffPci	50,88	3,00	152,66
1.14	Ufficio	UffPci	23,49	3,00	70,51
1.15	Ufficio	UffPci	23,49	3,00	70,47
1.16	Ufficio	UffPci	25,15	3,00	75,45
1.17	Ufficio	UffPci	50,73	3,00	152,19
1.18	Ufficio	UffPci	50,73	3,00	152,19
1.19	Ufficio	UffPci	25,15	3,00	75,45
1.20	Ufficio	UffPci	25,15	3,00	75,45
1.21	Ufficio	UffPci	25,15	3,00	75,75
1.22	Ufficio	UffPci	25,15	3,00	75,75
1.23	Ufficio	UffPci	25,15	3,00	75,75