PLANIMETRIA DI EMERGENZA ED EVACUAZIONE
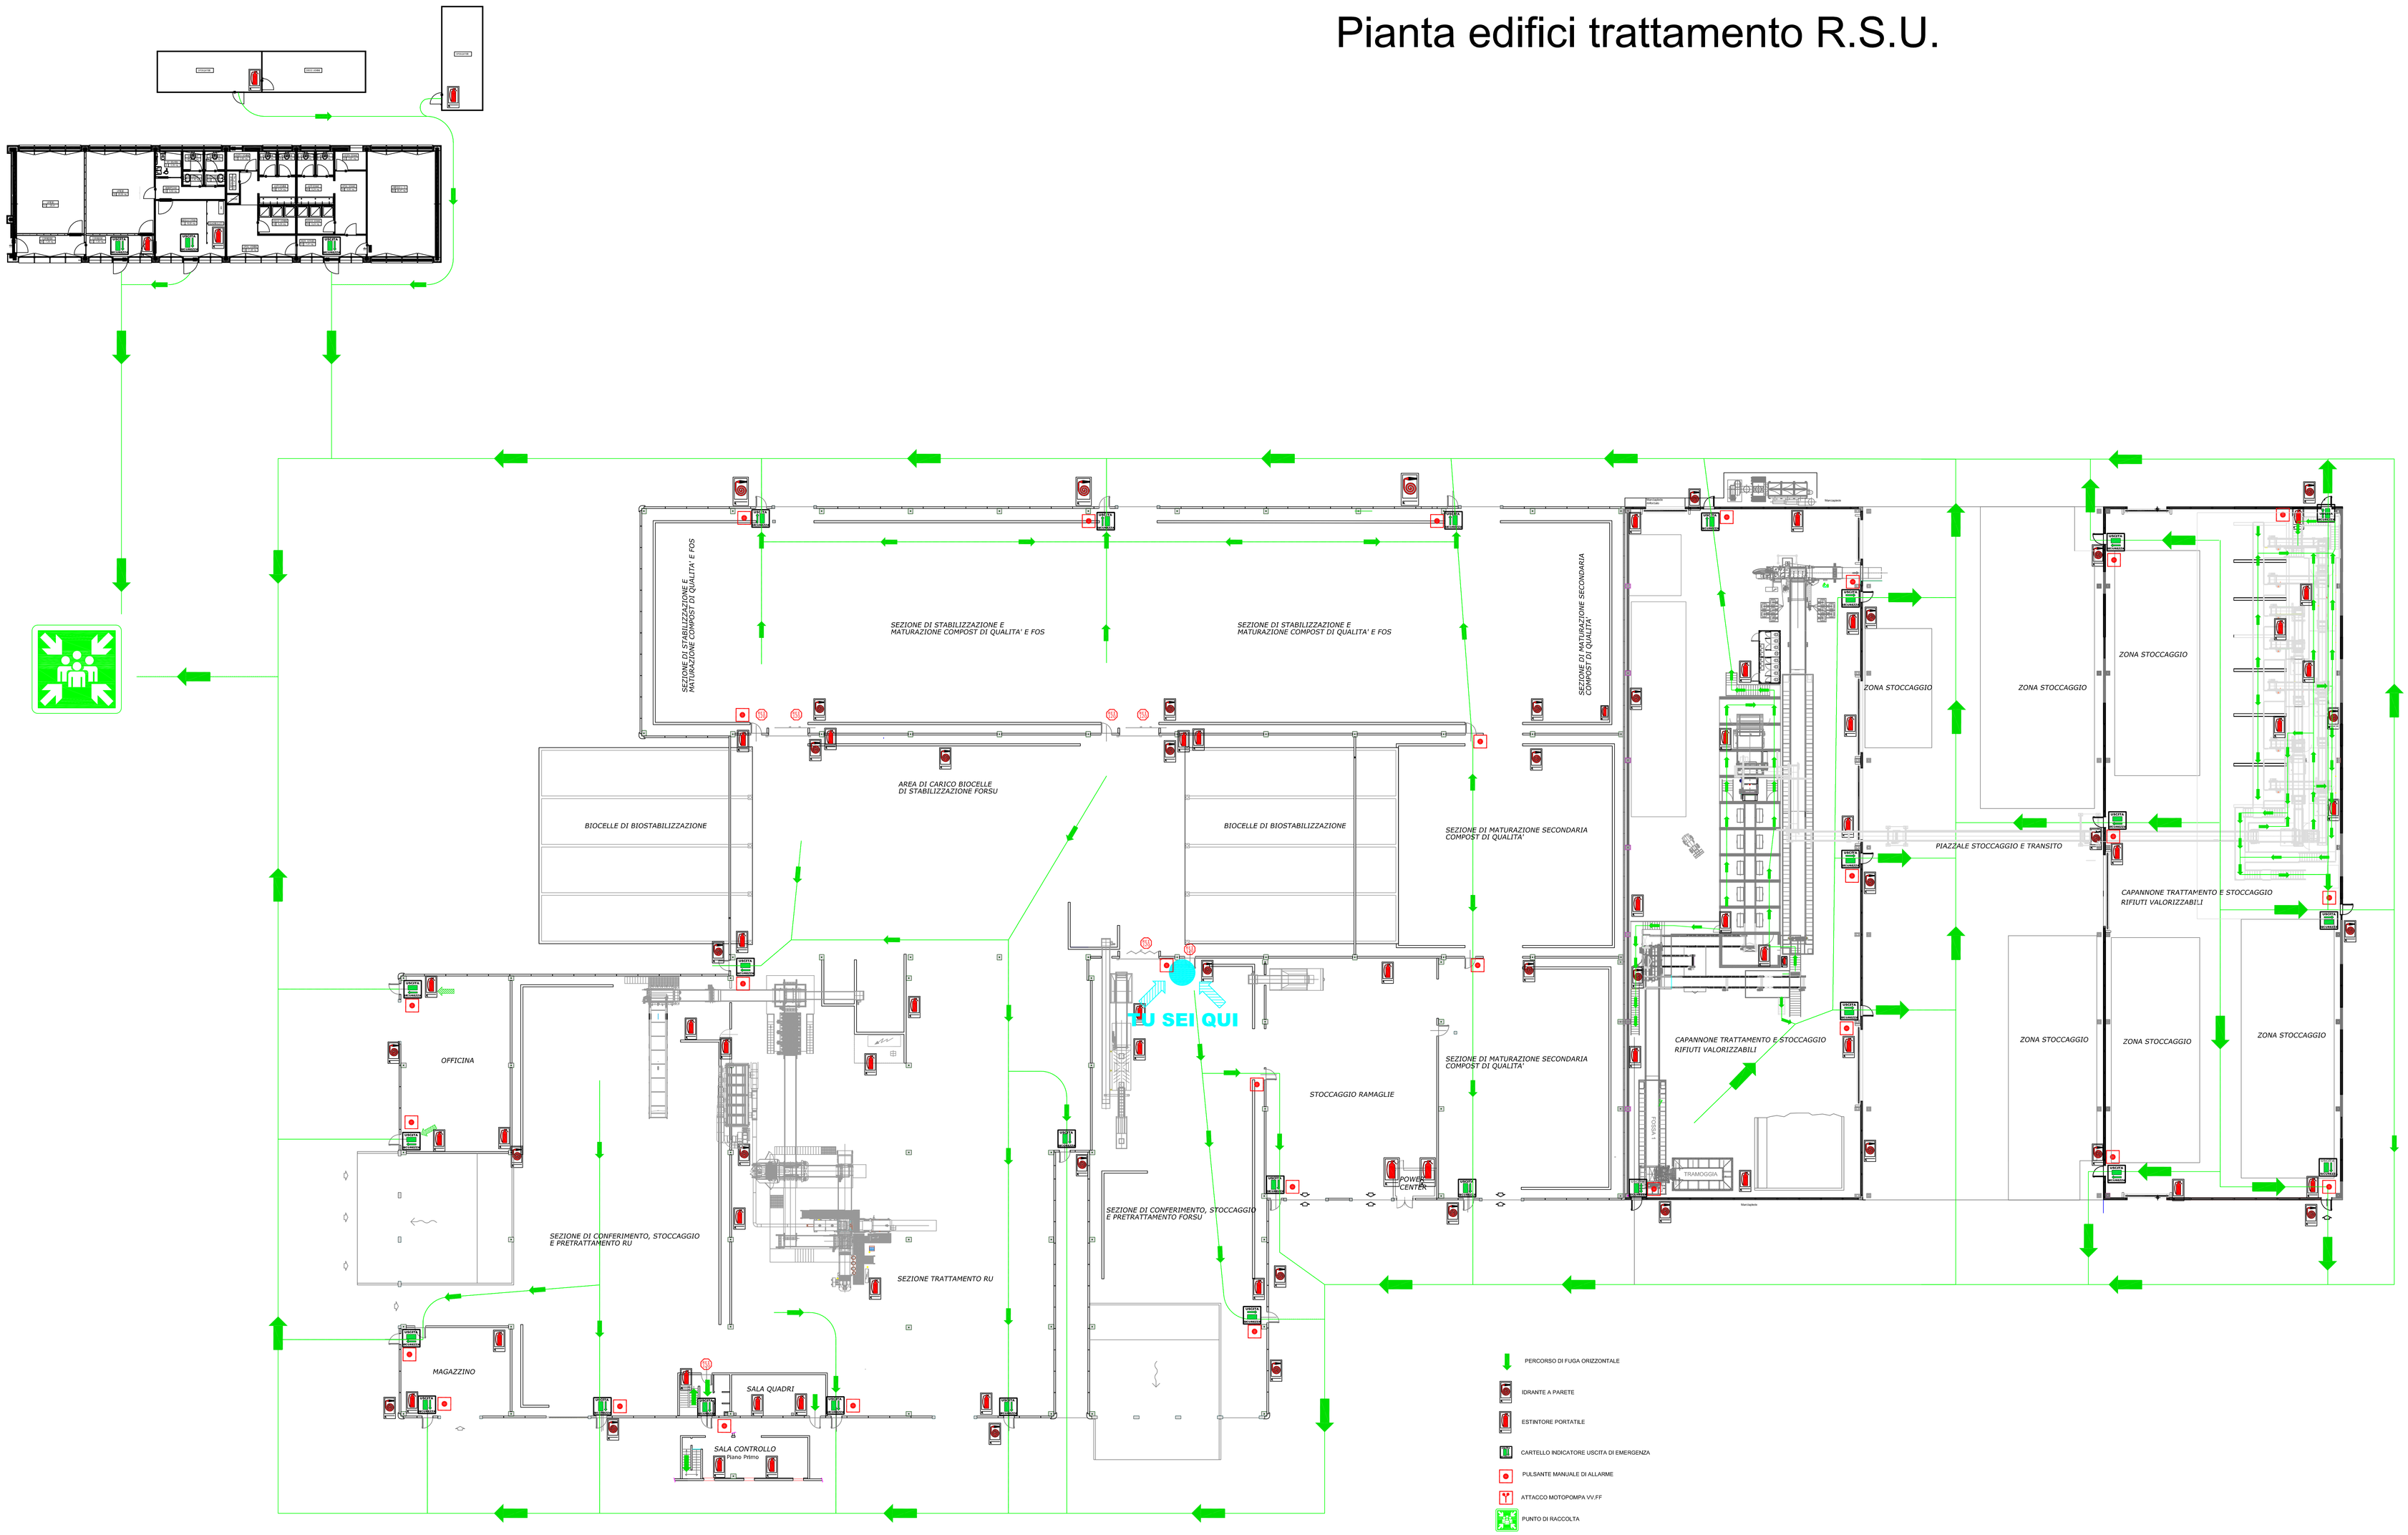
Pianta edifici trattamento R.S.U.