

SEZIONE

SCALA 1:50



RIMOZIONE E SMALTIMENTO MANTO DI COPERTURA COSTITUITO DA LASTRE IN CEMENTO AMIANTO ED ORDITURA DI LISTELLI IN LEGNO

PARTICOLARE

SCALA 1:50


PARTICOLARE

- 1 PILASTRO IN C.A.V.
- 2 CAPRIATA IN C.A.P.
- 3 CANALE DI GRONADA IN C.A.V.
- 4 PANNELLO MULTITUBOLARE IN C.A.P. SPESSORE 16 cm
- 5 LISTELLO IN LEGNO
- 6 LASTRA ONDULATA IN CEMENTO AMIANTO

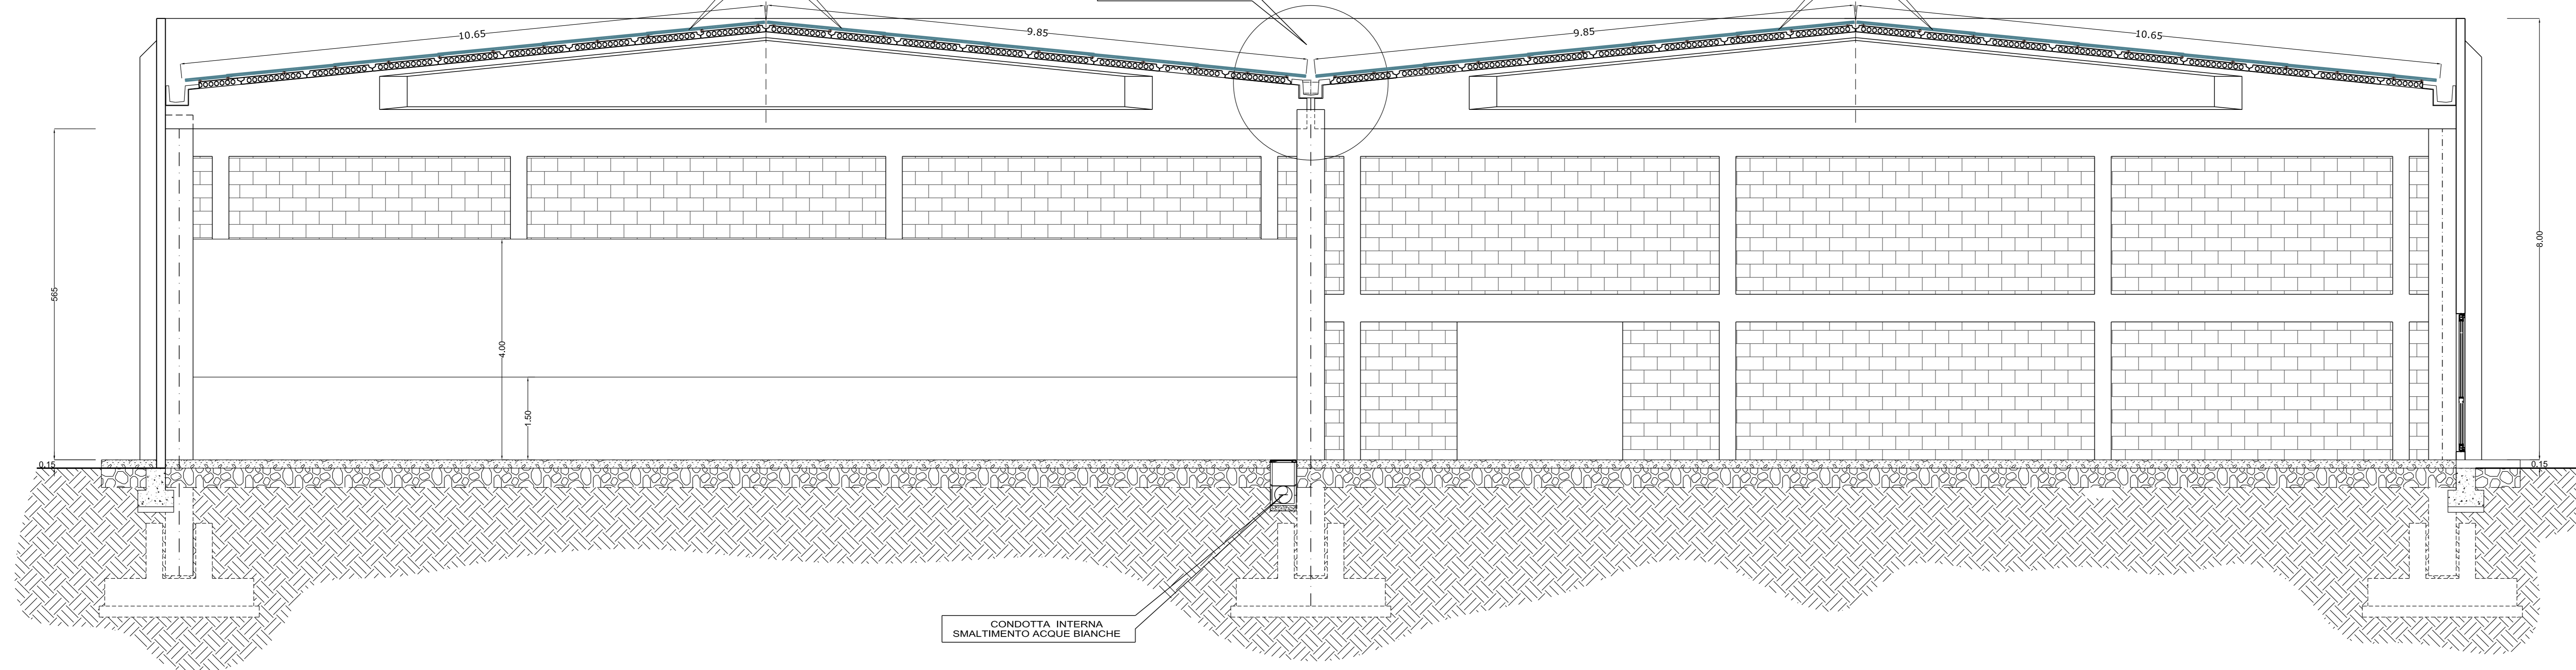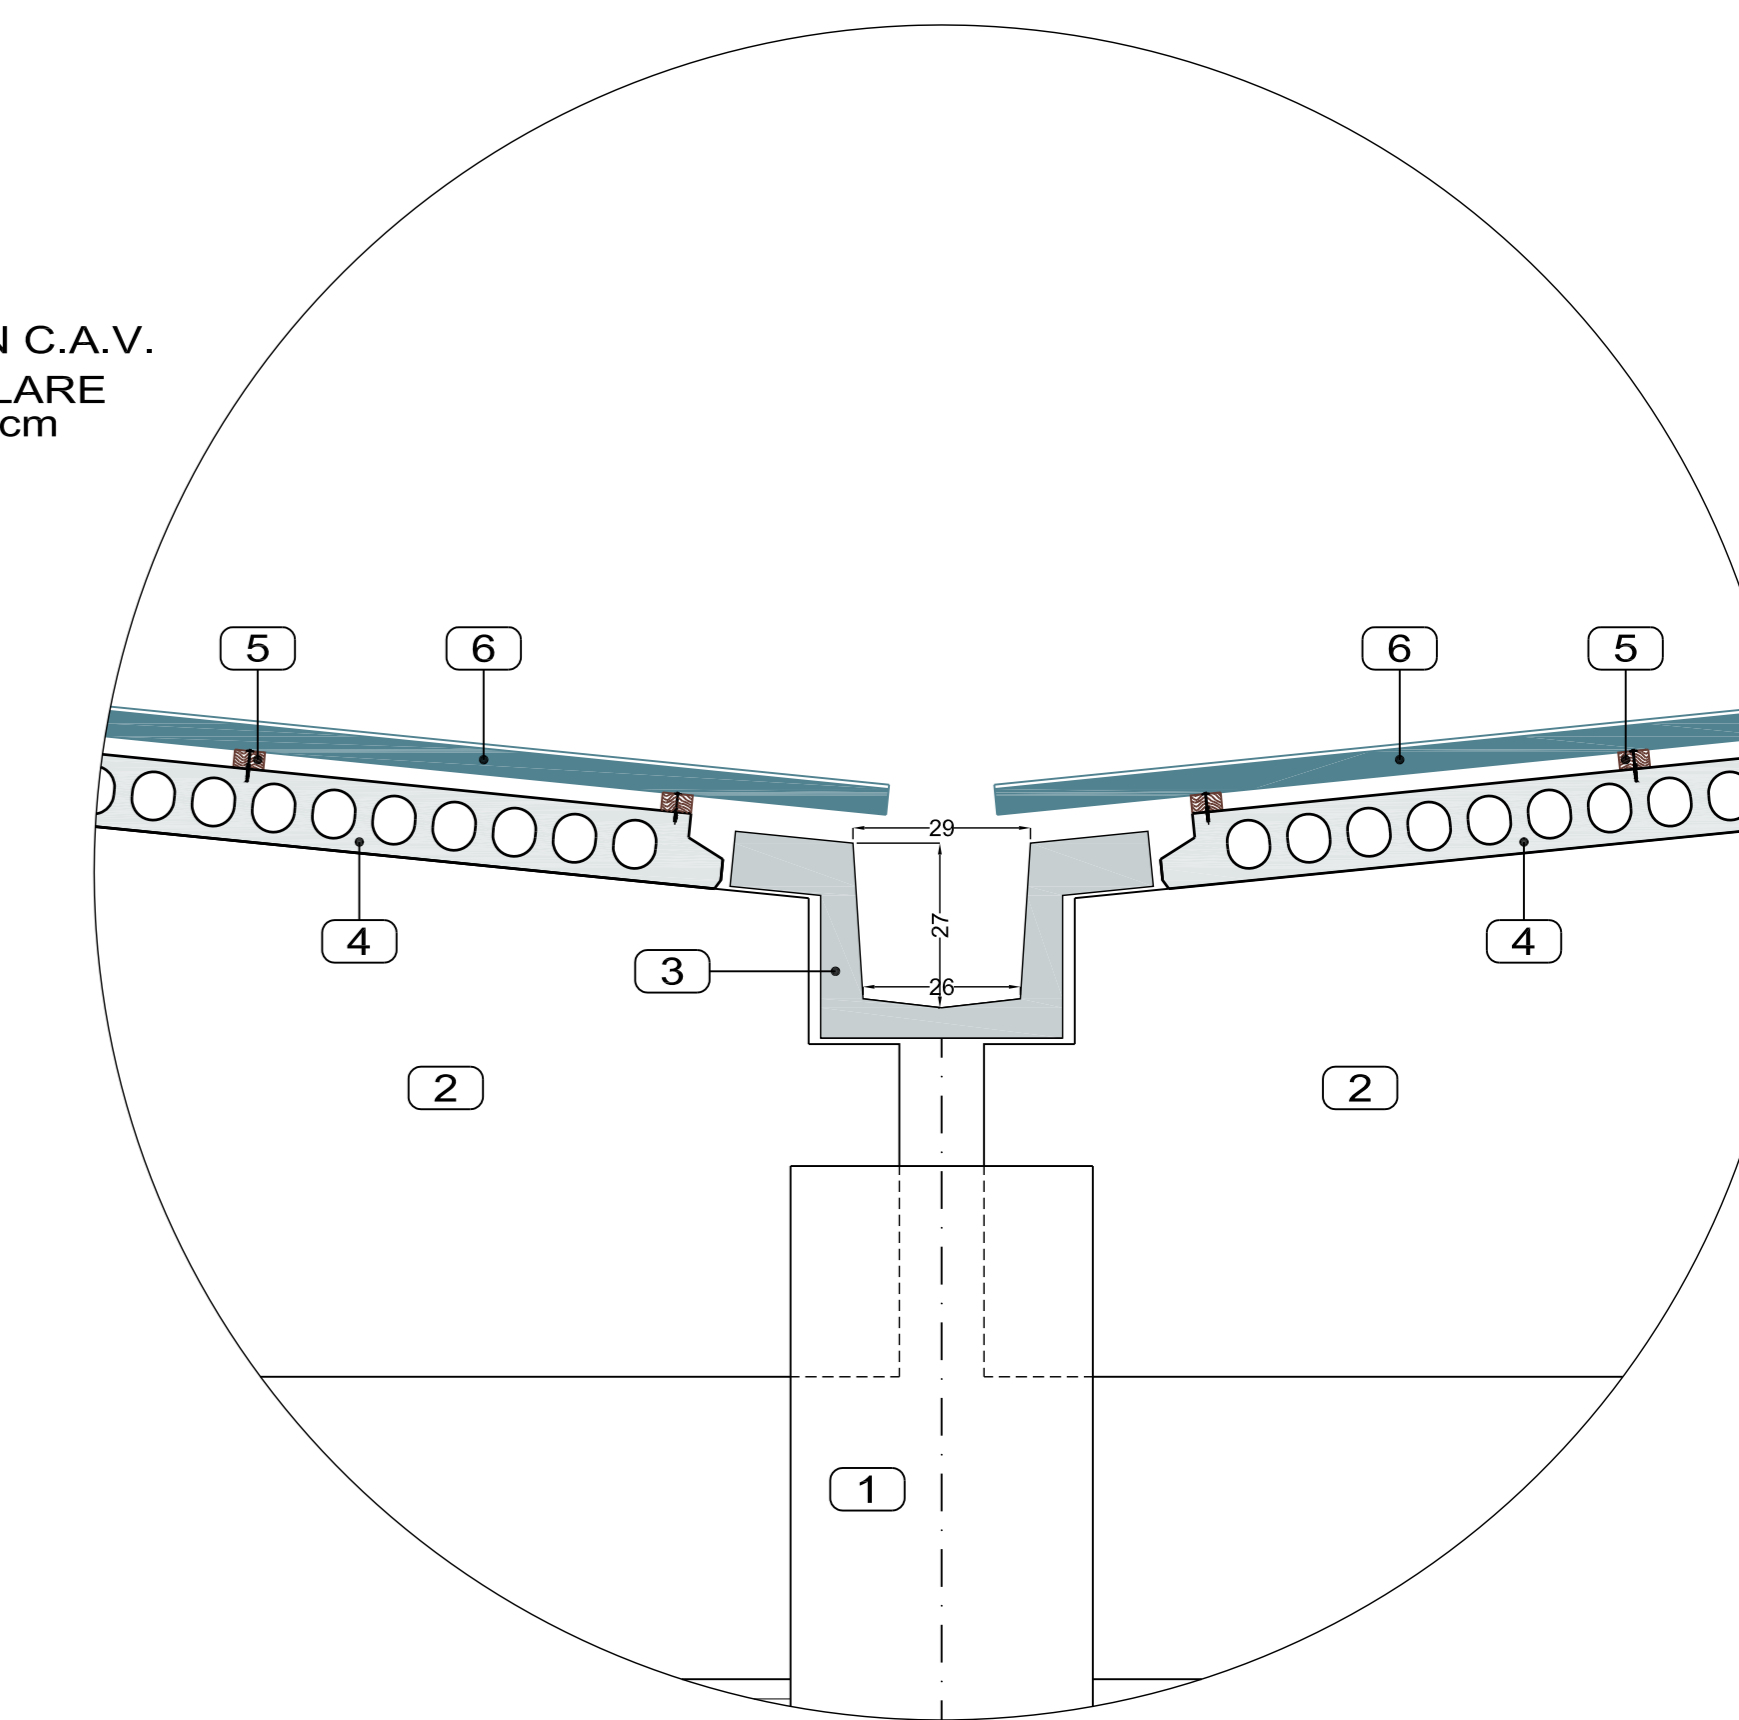


PARTICOLARE UFFICIO E SERVIZI

SCALA 1:50

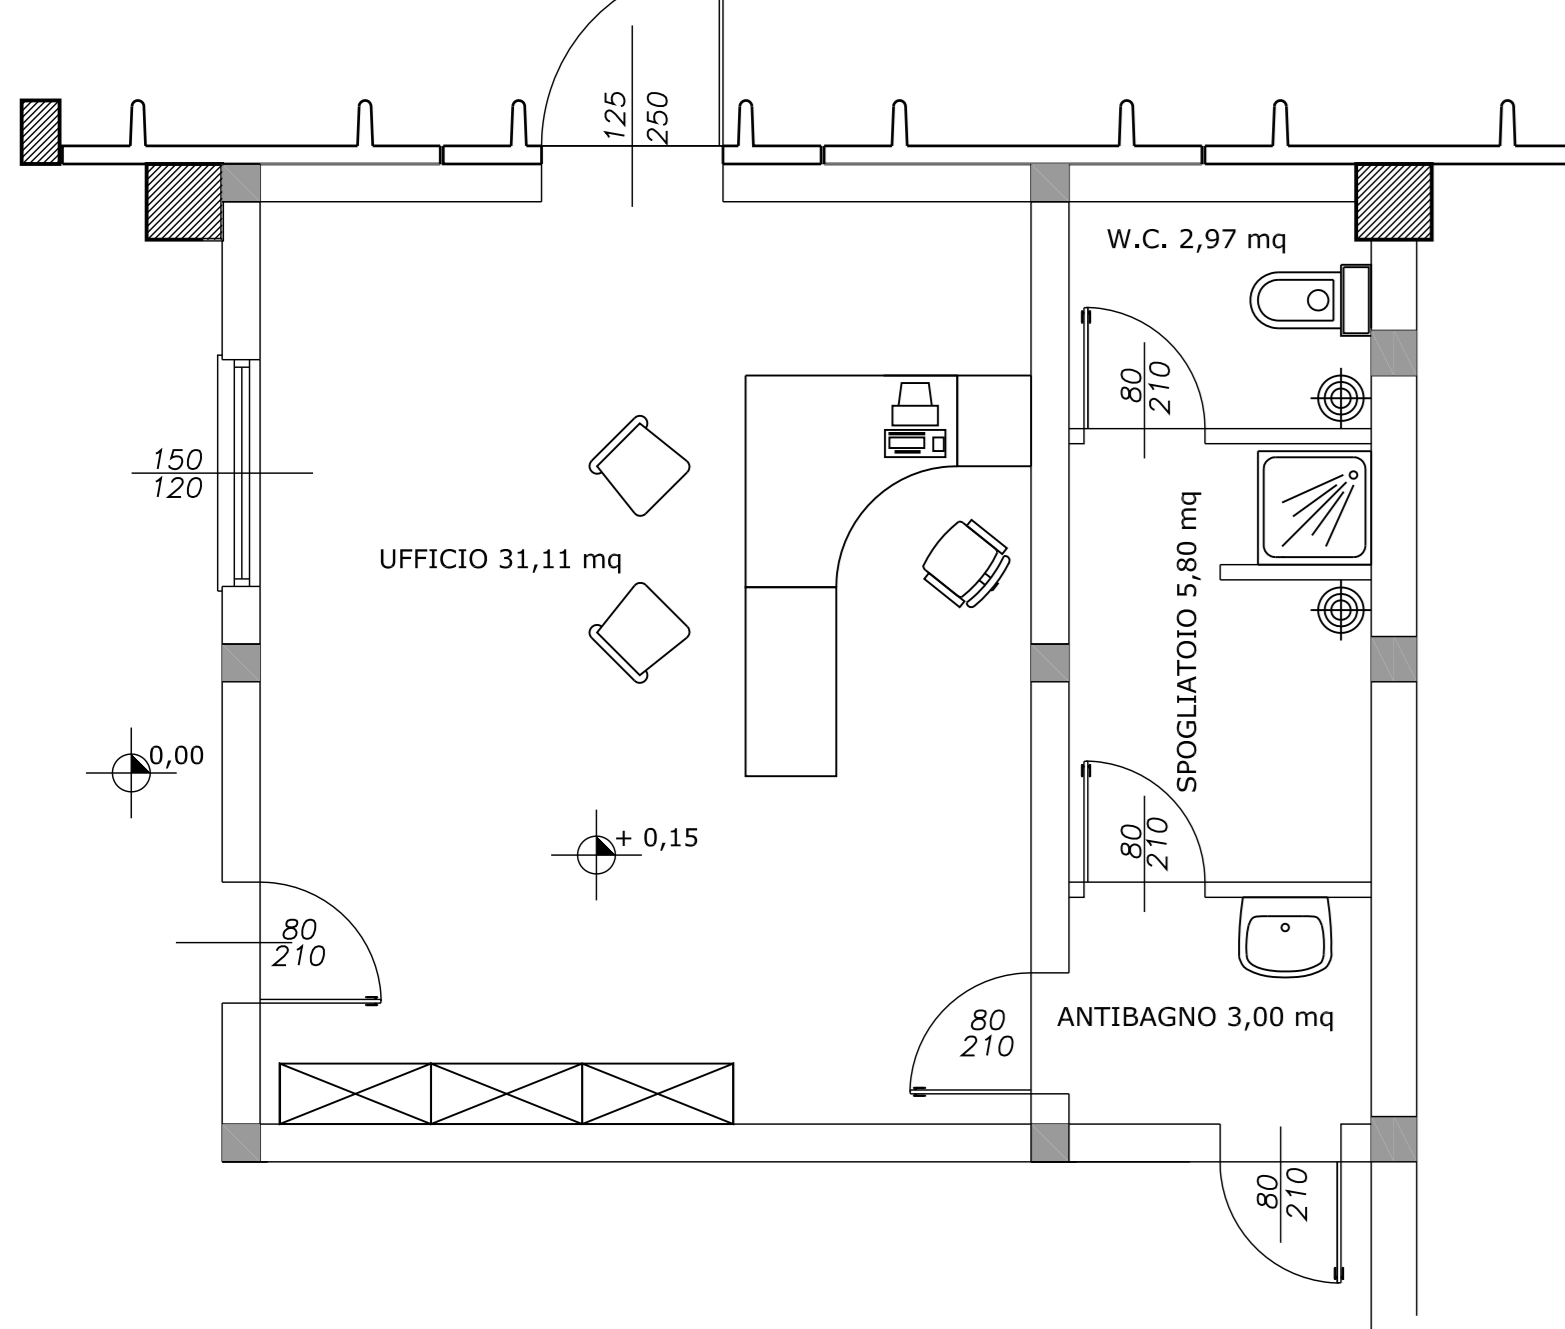

PIANTA

SCALA 1:100

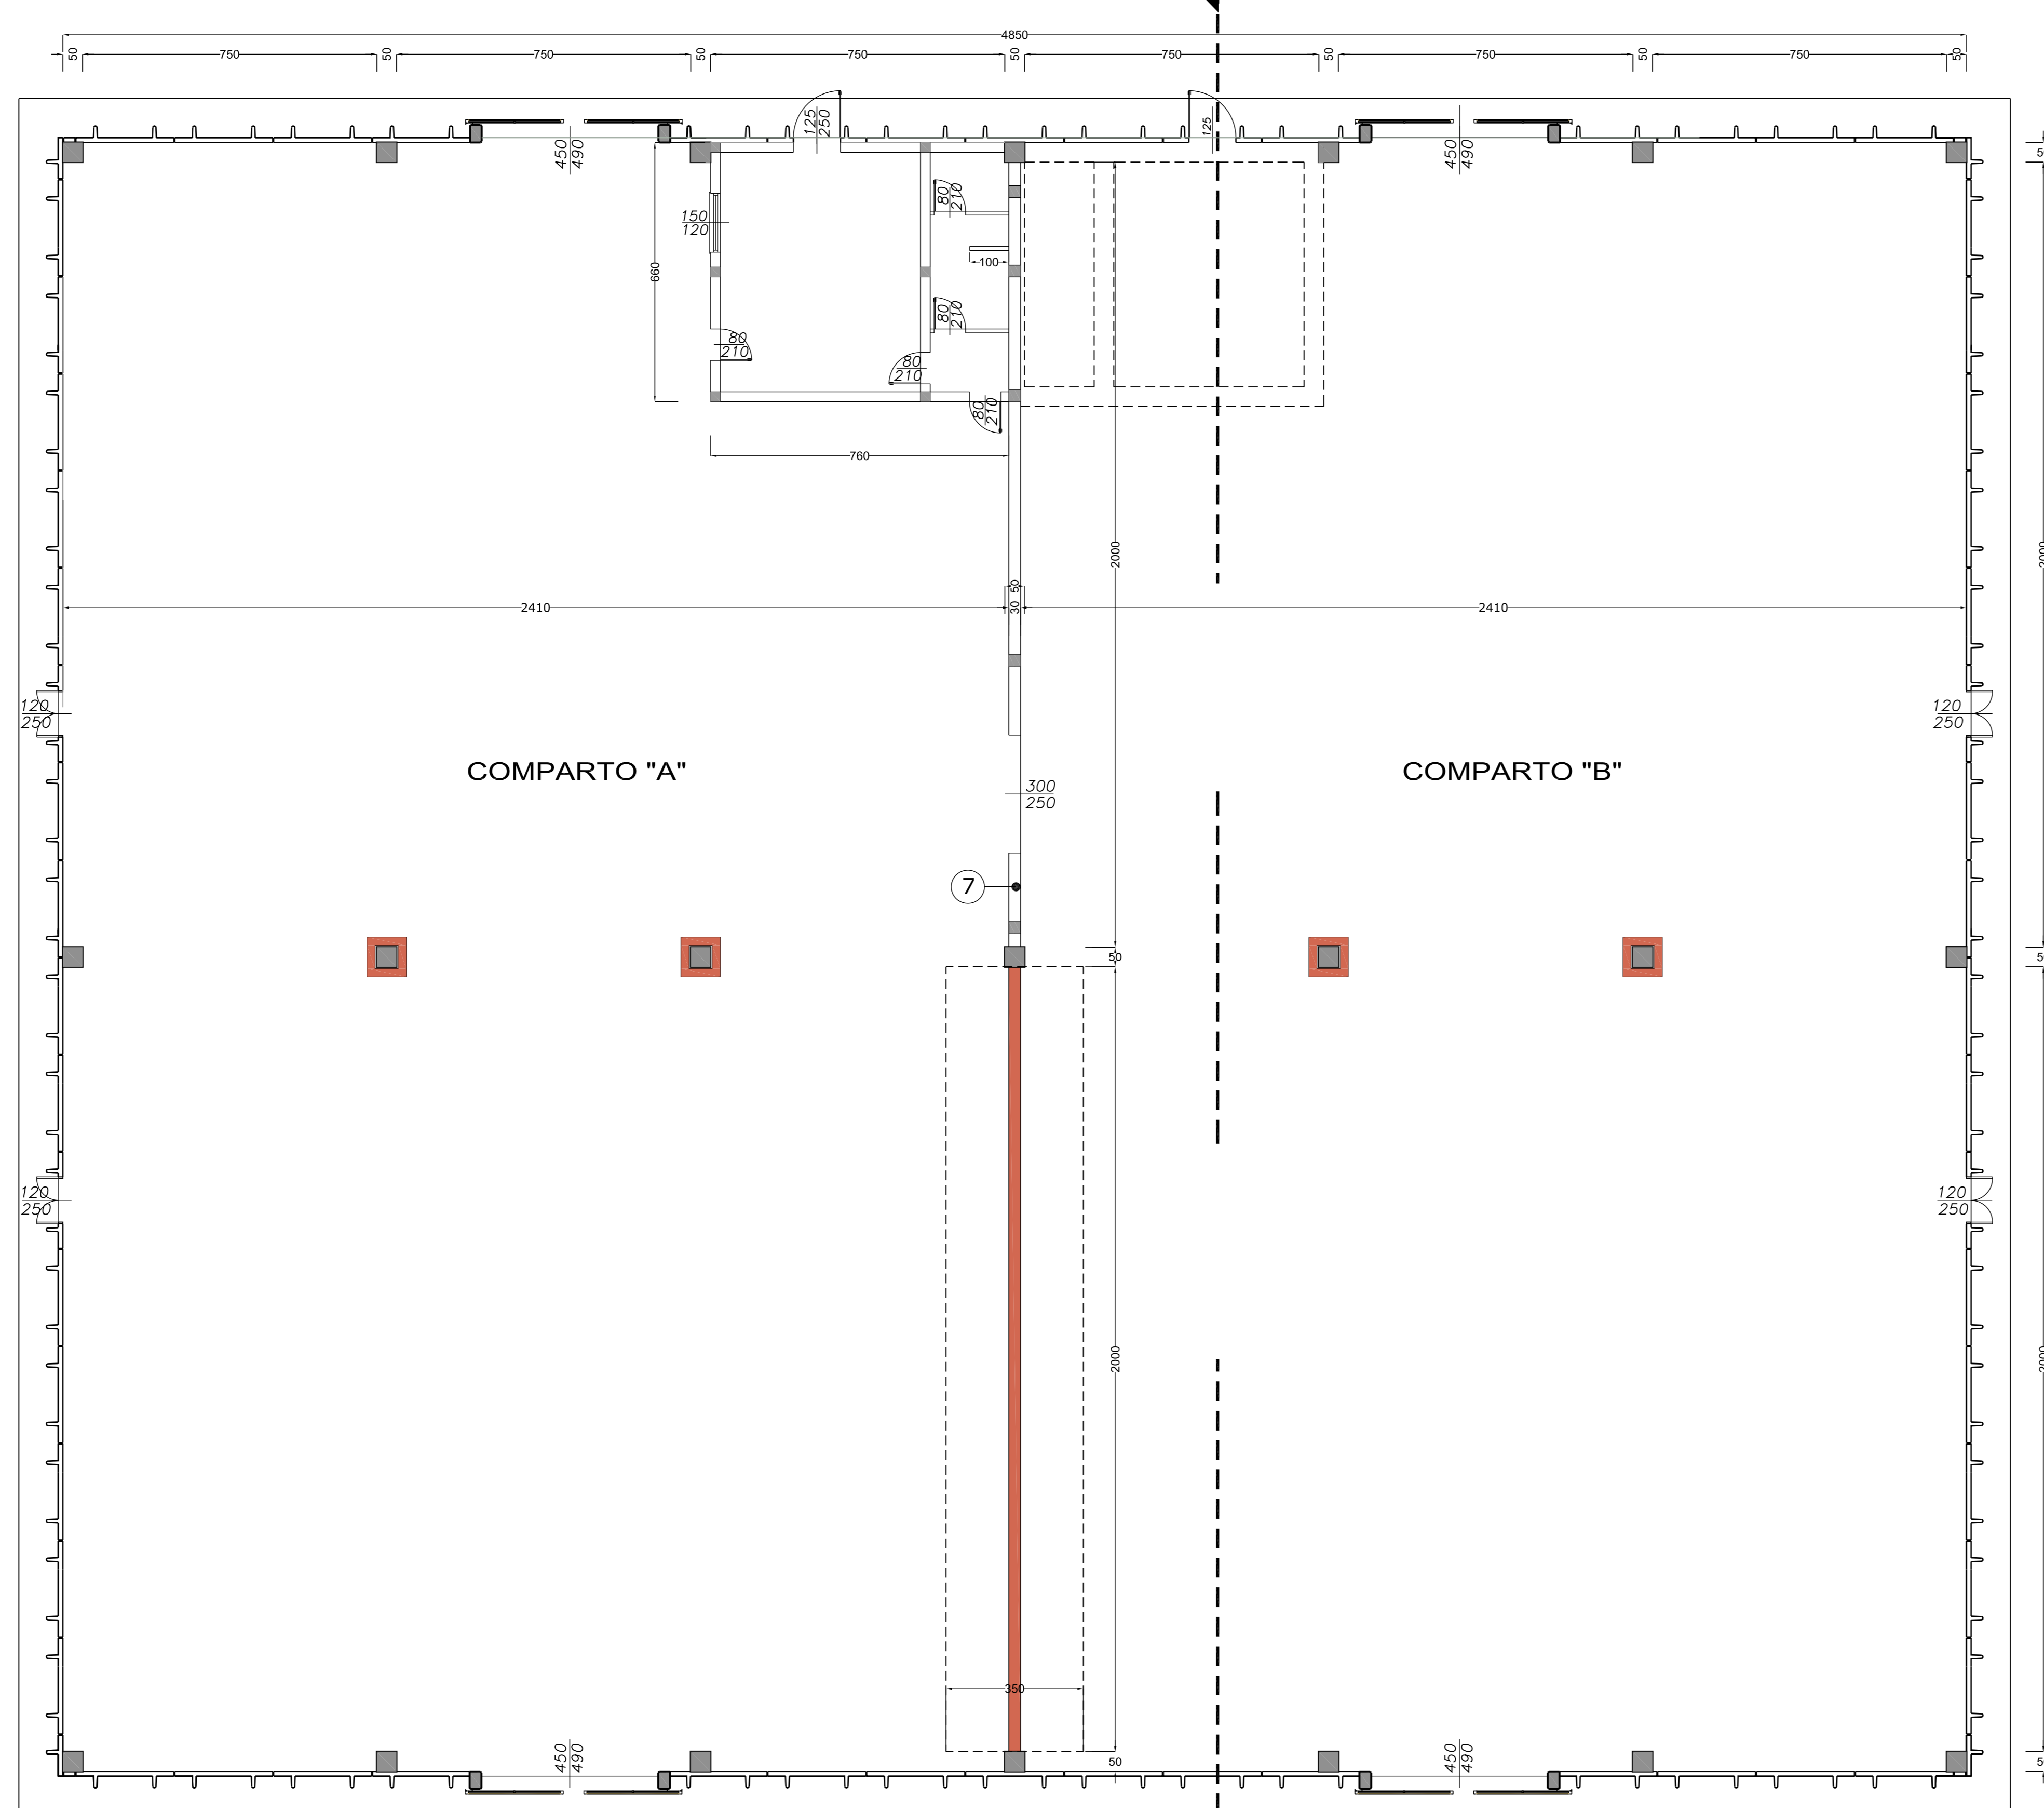

PIANTA COPERTURA

SCALA 1:100



MANTO DI COPERTURA IN LASTRE PIANE ONDULATE IN CEMENTO AMIANTO
 $10,65 \times 32,40 = 345,06 \times 2 = 690,12 \text{ mq}$
 $9,85 \times 32,40 = 319,14 \times 2 = 638,28 \text{ mq}$
TOTALE 1.328,40 mq

MANTO DI COPERTURA IN LASTRE PIANE LAMIERA GRECATA

INTERVENTO DI RIMOZIONE DELL'AMIANTO DA EDIFICI DI PROPRIETÀ DEL CONSORZIO INDUSTRIALE PROVINCIALE ORISTANESE



CONSORZIO INDUSTRIALE PROVINCIALE ORISTANESE

ELABORAZIONE: **CAPANNONE N° 1 PIANTE E SEZIONE**

ALLEGATO: **3a**

CLUP: E21E21000000001 Data: Settembre 2022 SCALA: VARIE
 CIG: 9415780376

IL DIRETTORE (Ing. Mirco Sola) IL PROGETTISTA (Ing. Antonio Pignatelli)

no.	descrizione	data	verifica	approvazione
1	2	3	4	5

PAIM00PD01G003aR00