

# GEOM. FRANCESCO NAPOLI

SEDE LEGALE: VIA ROMA N.67 - 09014 - CARLOFORTE - TEL. 347 7992311  
SEDE OPERATIVA: VIA DEI MURATORI N.5 - 09170 - ORISTANO - TEL. 347 7992311

DATA: 01 LUGLIO 2022


TIPOLOGIA: PROVA



CONSORZIO INDUSTRIALE PROVINCIALE ORISTANESE  
LAVORI DI:  
RILIEVO DISCARICA BAU CRABONI  
SCALA 1 : 500

## TAVOLA 5 - CURVE DI LIVELLO

RILEVATORE: GEOM. FRANCESCO NAPOLI  
COMITENTE: CONSORZIO INDUSTRIALE PROVINCIALE  
ORISTANESE - LOCALITA' CRABONI  
PORTO INDUSTRIALE - 09098 SANTA GIUSTA

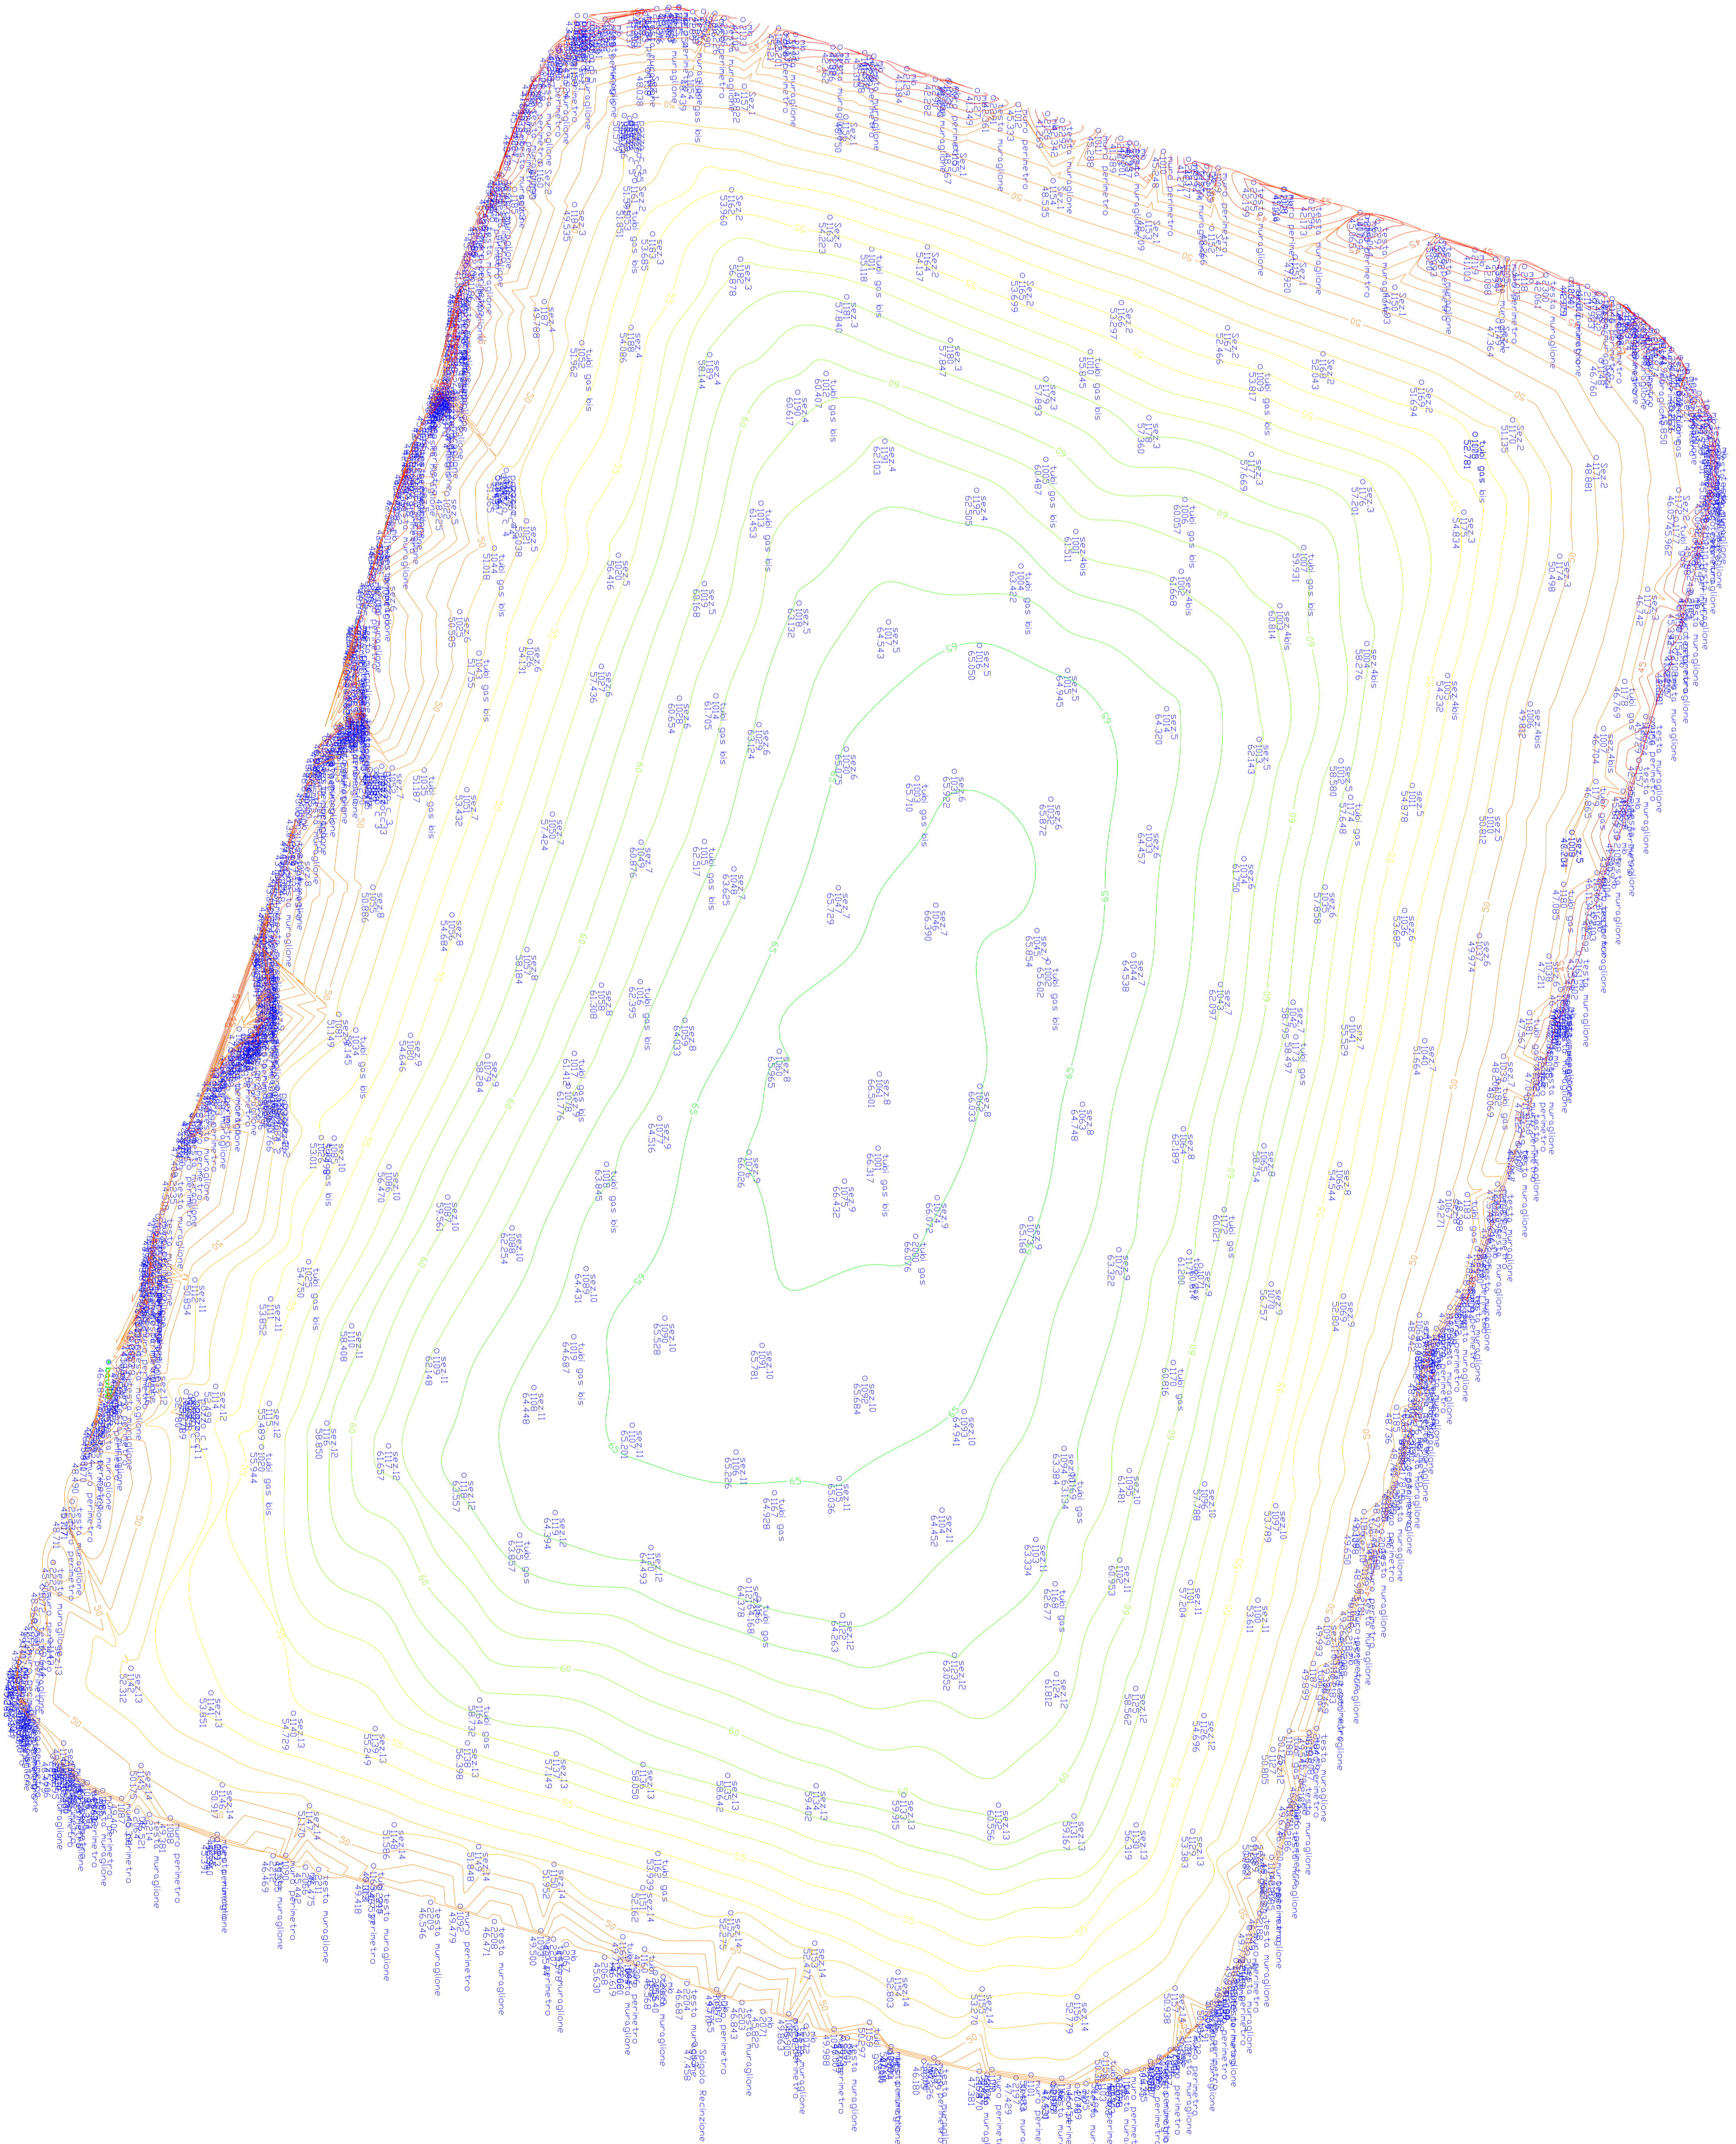

4000.000

4000.000

