


 SUPERFICIE RAMPA ESISTENTE IN DEMOLIZIONE - 202 mq

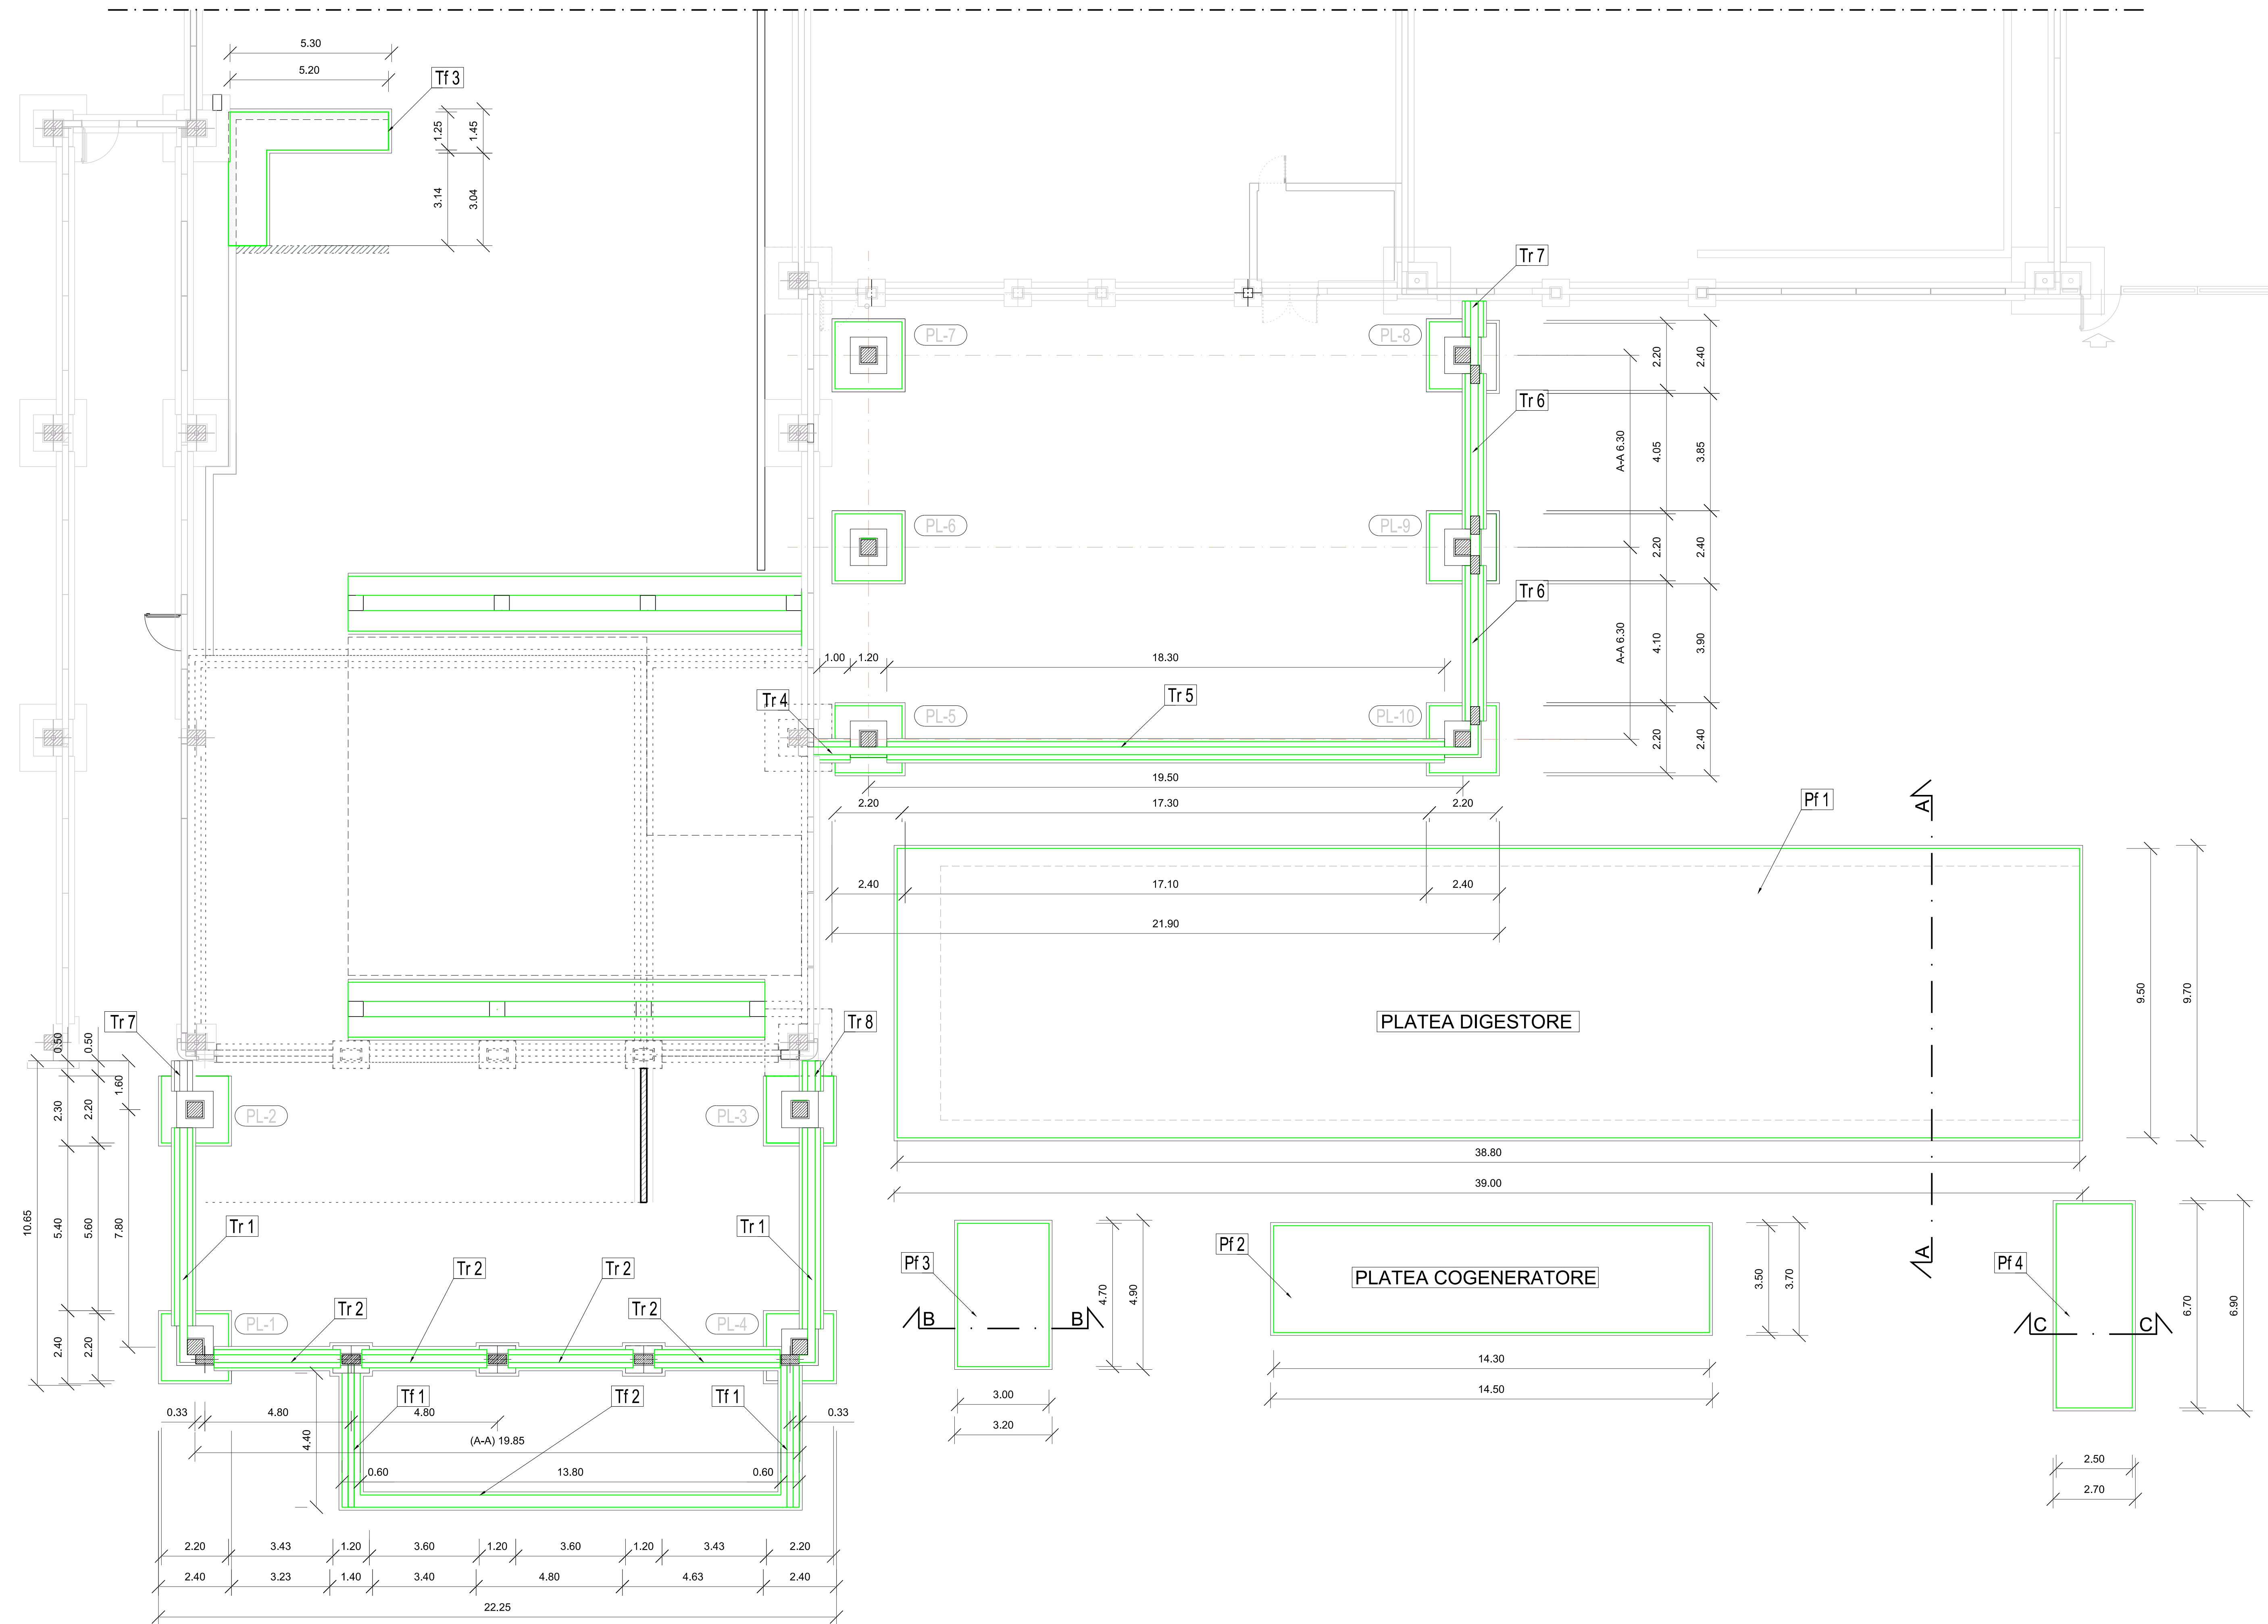

**CONSORZIO INDUSTRIALE
PROVINCIALE ORISTANESE**

REGIONE AUTONOMA DELLE SARDEGNA
Assessorato della Difesa dell'Ambiente

**IMPIANTO DI TRATTAMENTO RIFIUTI SOLIDI URBANI
E VALORIZZAZIONE RACCOLTE DIFFERENZIATE A
SERVIZIO DELL'AMBITO TERRITORIALE OTTIMALE
DELLA PROVINCIA DI ORISTANO**

**REALIZZAZIONE DI UN IMPIANTO E DELLE RELATIVE OPERE
EDILI PER LA BIODIGESTIONE ANAEROBICA DELLA FORSU**

PROGETTO DEFINITIVO

ELABORATI GRAFICI

STRUTTURE IN CEMENTO ARMATO

EDIFICIO FORSU

ELABORATO: **PIANTA FONDAZIONI
IN PROGETTO** ALLEGATO **17**

DATA: Gennaio 2022 CUP: E54E12000570002
CIG: 9813317D5C SCALA: 1: 100

IL PROGETTISTA (Ing. Agostino Pruneddu) IL DIRETTORE GENERALE (Dott. Marcello Siddu)

COLLABORATORI (Ufficio Tecnico del Consorzio) IL RESPONSABILE DEL PROCEDIMENTO (Ing. Salvatore Daga)

rev.	data	descrizione	redatto	verificato	approvato
1	Gennaio 22	Adeguamento G.E. e al P.I.N.R.R.	R.P.	R.U.P.	C.D.A.

Codebook Elaborato
P I T A O 2 P D O 1 G O 1 7 R O 1
Lavoro Fase Sub Fase Tipo Elaborato Revisione