

REGIONE AUTONOMA DELLA SARDEGNA  
Assessorato della Difesa dell'Ambiente

IMPIANTO DI TRATTAMENTO RIFIUTI SOLIDI URBANI  
E VALORIZZAZIONE RACCOLTE DIFFERENZIATE A  
SERVIZIO DELL'AMBITO TERRITORIALE OTTIMALE  
DELLA PROVINCIA DI ORISTANO

REALIZZAZIONE DI UN IMPIANTO E DELLE RELATIVE OPERE  
EDILI PER LA BIODIGESTIONE ANAEROBICA DELLA FORSU

PROGETTO DEFINITIVO

ELABORATI GRAFICI

RETE RACCOLTA REFLUI

ACQUE METEORICHE

ELABORATO: **PLANIMETRIA INTEGRAZIONE  
RETI RACCOLTA  
ACQUE METEORICHE** ALLEGATO **26**


DATA: Gennaio 2022 CUP: ES4E12000570002 SCALA: 1: 100  
CIG: \_\_\_\_\_

IL PROGETTISTA (Ing. Agostino Pruneddu) IL DIRETTORE GENERALE (Dott. Marcello Siddu)

COLLABORATORI (Ufficio Tecnico del Consorzio) IL RESPONSABILE DEL PROCEDIMENTO (Ing. Salvatore Daga)

nr.	data	descrizione	redatto	verificato	approvato
1	Gennaio 22	Adeguamento G.E. + di P.N.R.R.	S.P.	R.U.P.	C.D.A.

P I T A O 2 P D 0 1 G 0 2 6 R 0 1

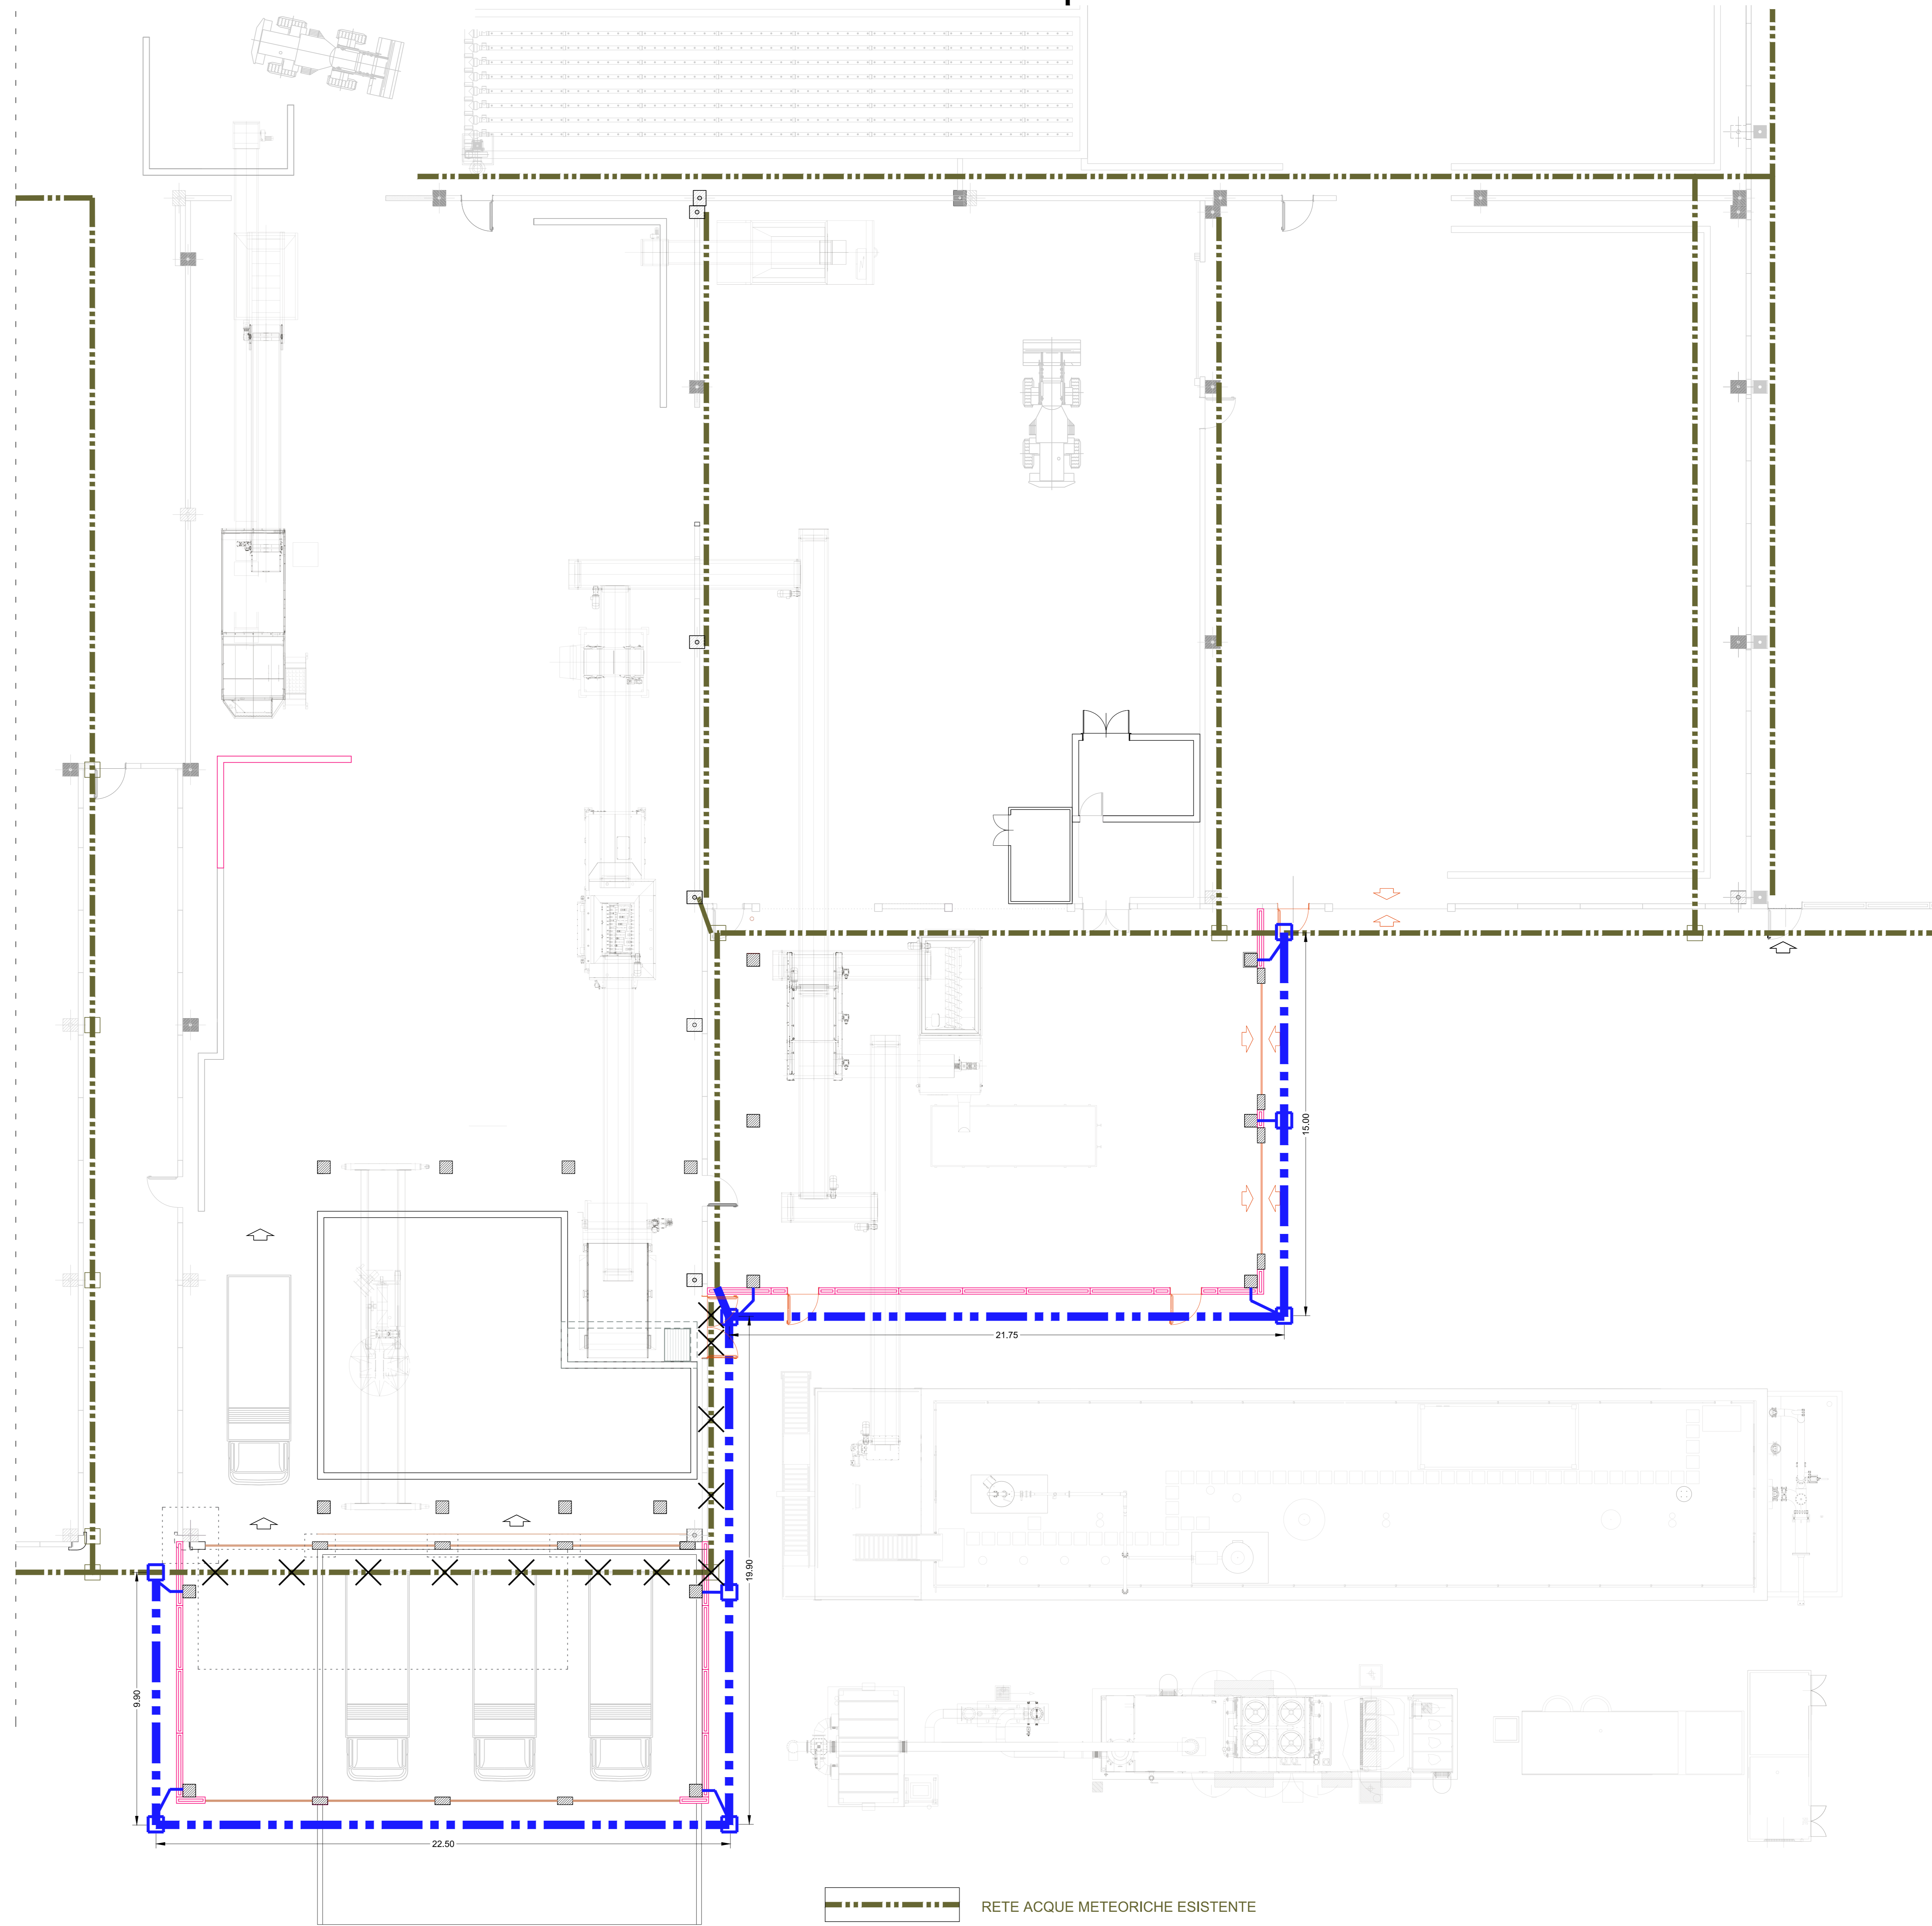

--- RETE ACQUE METEORICHE ESISTENTE

XXX RETE ACQUE METEORICHE DA DISMETTERE

--- RETE ACQUE METEORICHE IN PROGETTO  
TUBO IN PVC DN 315