

Segnaletica stradale di cantiere da realizzare secondo quanto previsto dal D.M. 10 luglio 2002 Nuovo Codice della Strada e Regolamento di esecuzione e di attuazione dello stesso codice

Segnaletica stradale di cantiere da realizzare secondo quanto previsto dal D.M. 10 luglio 2002 Nuovo Codice della Strada e Regolamento di esecuzione e di attuazione dello stesso codice

**CONSORZIO INDUSTRIALE PROVINCIALE ORISTANESE**

INTERVENTI DI MANUTENZIONE STRAORDINARIA SULLE INFRASTRUTTURE STRADALI RIGUARDANTI RIPRISTINI DELLA PAVIMENTAZIONE  
 SEGNALETICA ORIZZONTALE E VERTICALE  
**1° INTERVENTO**

**PROGETTO ESECUTIVO**

ELABORATO: PLANIMETRIA ORGANIZZAZIONE DELLA SICUREZZA ALLEGATO: **7**


Data: Settembre 2023 CIG: A00BDAC67F CUP: E17H23001490005 Scala: Varie

IL R.U.P. e PROGETTISTA (Ing. Agostino Pruneddu)

IL DIRETTORE (Dott. Marcello Sida)

disegnata	redatta	verificata	approvata
-----------	---------	------------	-----------

PCNM07PE02G007R00

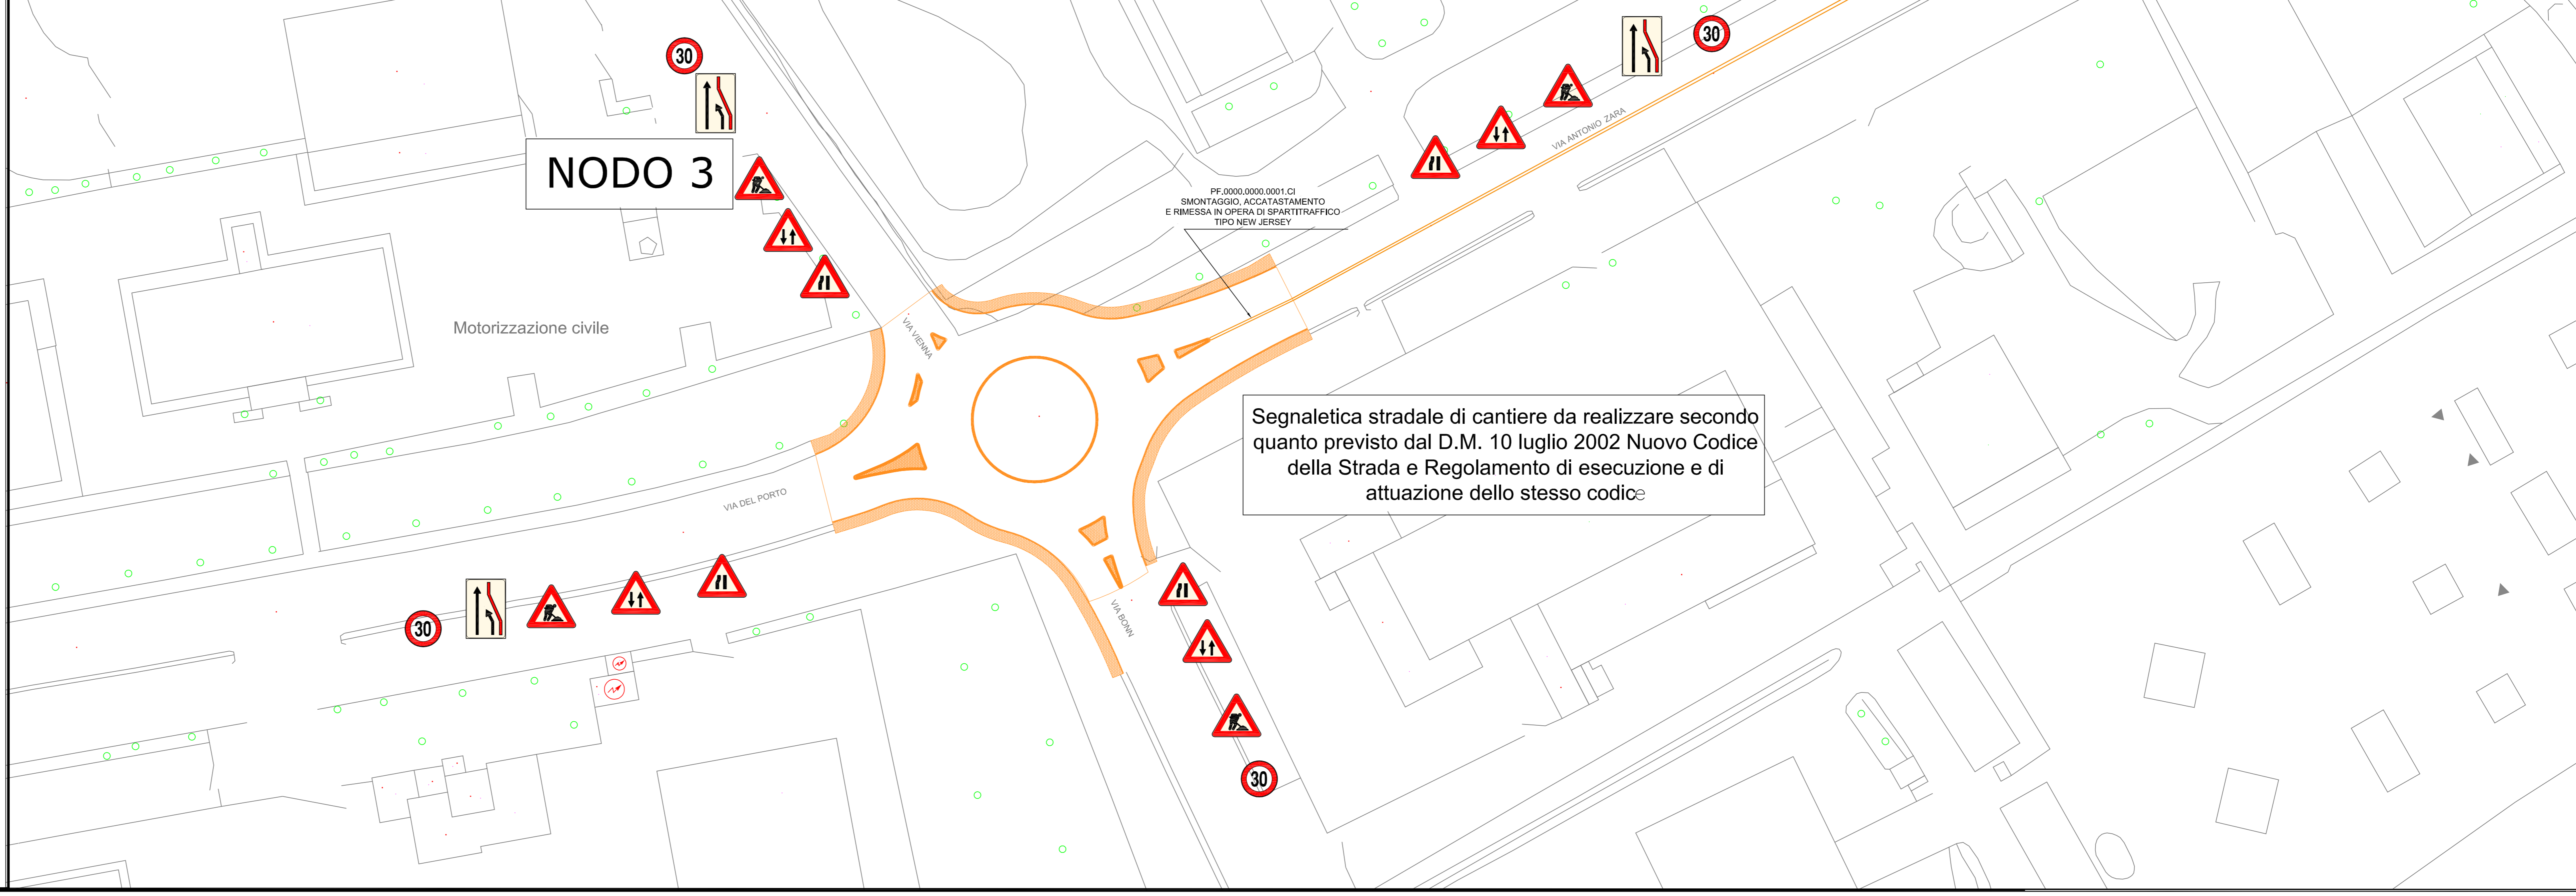

Segnaletica stradale di cantiere da realizzare secondo quanto previsto dal D.M. 10 luglio 2002 Nuovo Codice della Strada e Regolamento di esecuzione e di attuazione dello stesso codice