

IMPIANTO DI TRATTAMENTO RIFIUTI SOLIDI URBANI E VALORIZZAZIONE RACCOLTE DIFFERENZIALE. PIATTAFORMA DI VALORIZZAZIONE DELLE FRAZIONI SECCHE PROVENIENTI DALLE RACCOLTE DIFFERENZIALE.
INTERVENTO DI AMMODERNAMENTO E POTENZIAMENTO DELLA LINEA DI SELEZIONE DI IMBALLAGGI PLASTICI E METALLICI MEDIANTE L'INSERIMENTO DI UNA NUOVA PRESSA E NASTRO DI CARICO

INTERVENTI PER L'ADEGUAMENTO DELLA CABINA DI TRASFORMAZIONE MT/BT E DEL QUADRO DI CONSEGNA DI E.E.



PROGETTO ESECUTIVO



ELABORATO: **PIANTA STATO DI FATTO CABINA MT/BT** TAVOLA: **2**

Data: Dicembre 2023 Scala: Varie

IL RESPONSABILE DEL PROCEDIMENTO (Ing. Salvatore Daga) IL PROGETTISTA (Ing. Agostino Pruneddu)


IL DIRETTORE (Dott. Marcello Siddu)

P	F	I	T	8	1	P	F	0	1	G	0	0	1	R	0	0
Lavoro		Fase		Sub Fase		Tipo		Fabbrica		Revisione						

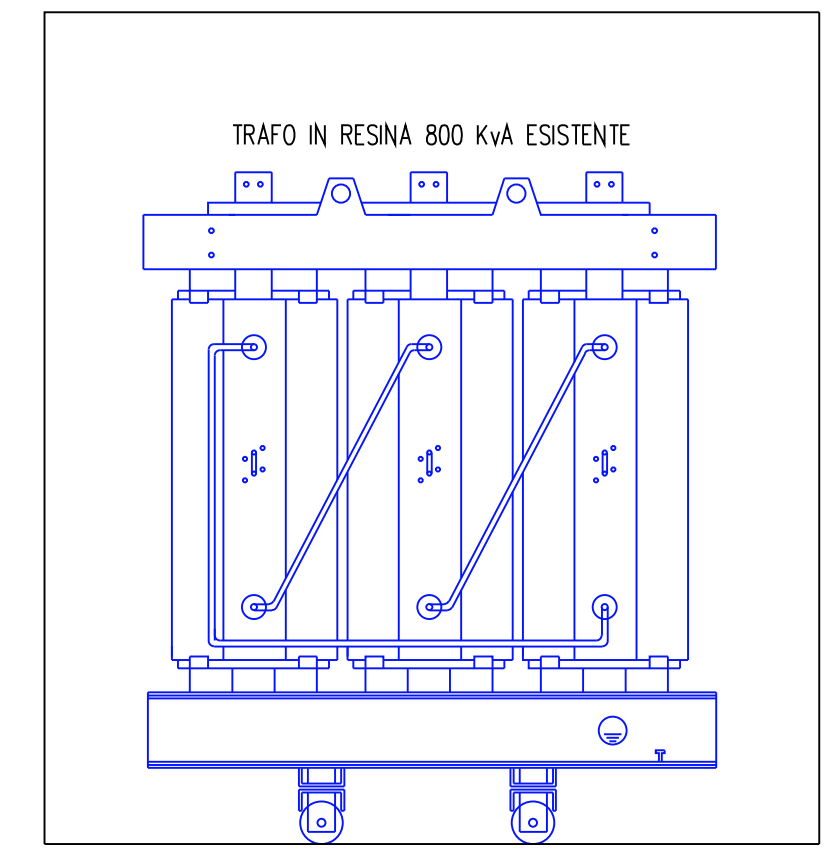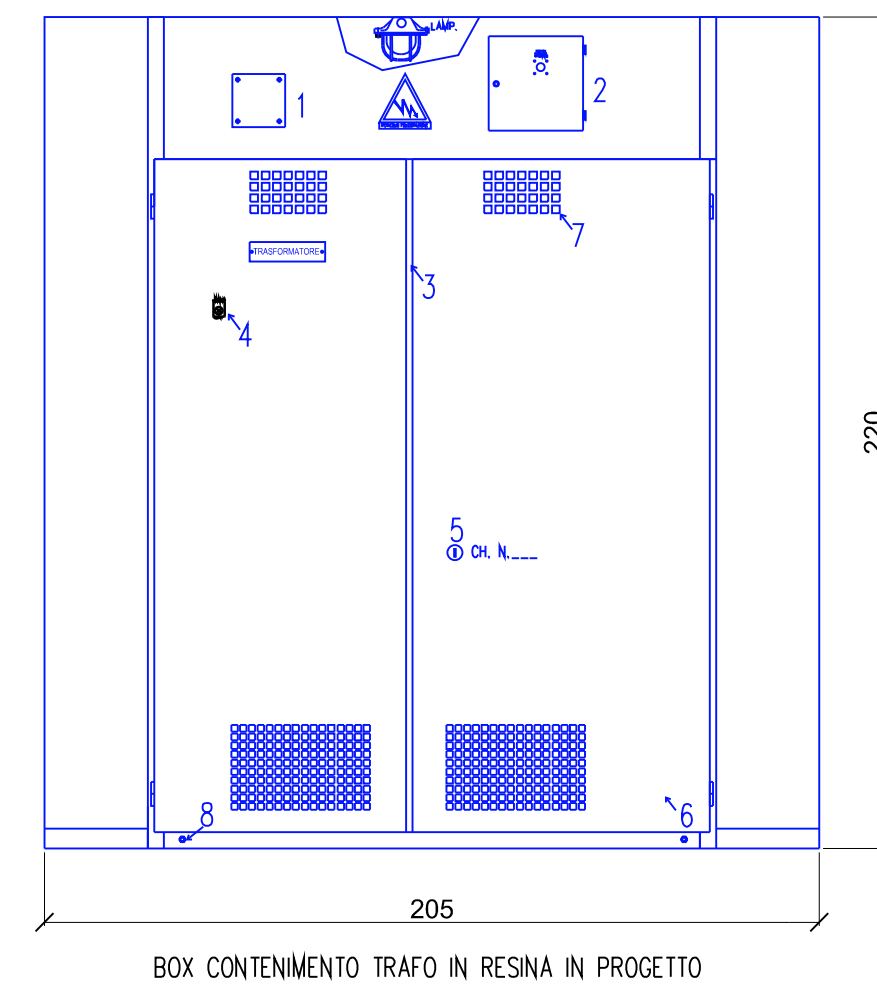

- 1): PREDISPOSIZIONE CENTRALINA
- 2): PREDISPOSIZIONE RIFASAMENTO FISSO
- 3): MICRO PORTA
- 4): PREDISP. PULS. ILLUM. INTERNA
- 5): SERRATURA "AREL"
- 6): GRIGLIA AERAZIONE
- 7): OBLO' DI ISPEZIONE
- 8): PREDISPOSIZIONE BARRA DI TERRA

LEGENDA DOTAZIONE CABINA	
Simbolo	Descrizione
①	TAPPETO ISOLANTE 24 kv
②	CARTELLO INDICATORE : - NORME DI PRIMO SOCCORSO
③	CARTELLO INDICATORE : - PERICOLO DI MORTE ; TENSIONE 20KV
④	CARTELLO INDICATORE : - CABINA ELETTRICA
⑤	CARTELLO INDICATORE : - NON USARE ACQUA PER SPEGNERE INCENDI
⑥	CARTELLO INDICATORE : - SCHEMA ELETTRICO UNIFILARE
⑦	ESTINTORE 6 Kg POLVERE

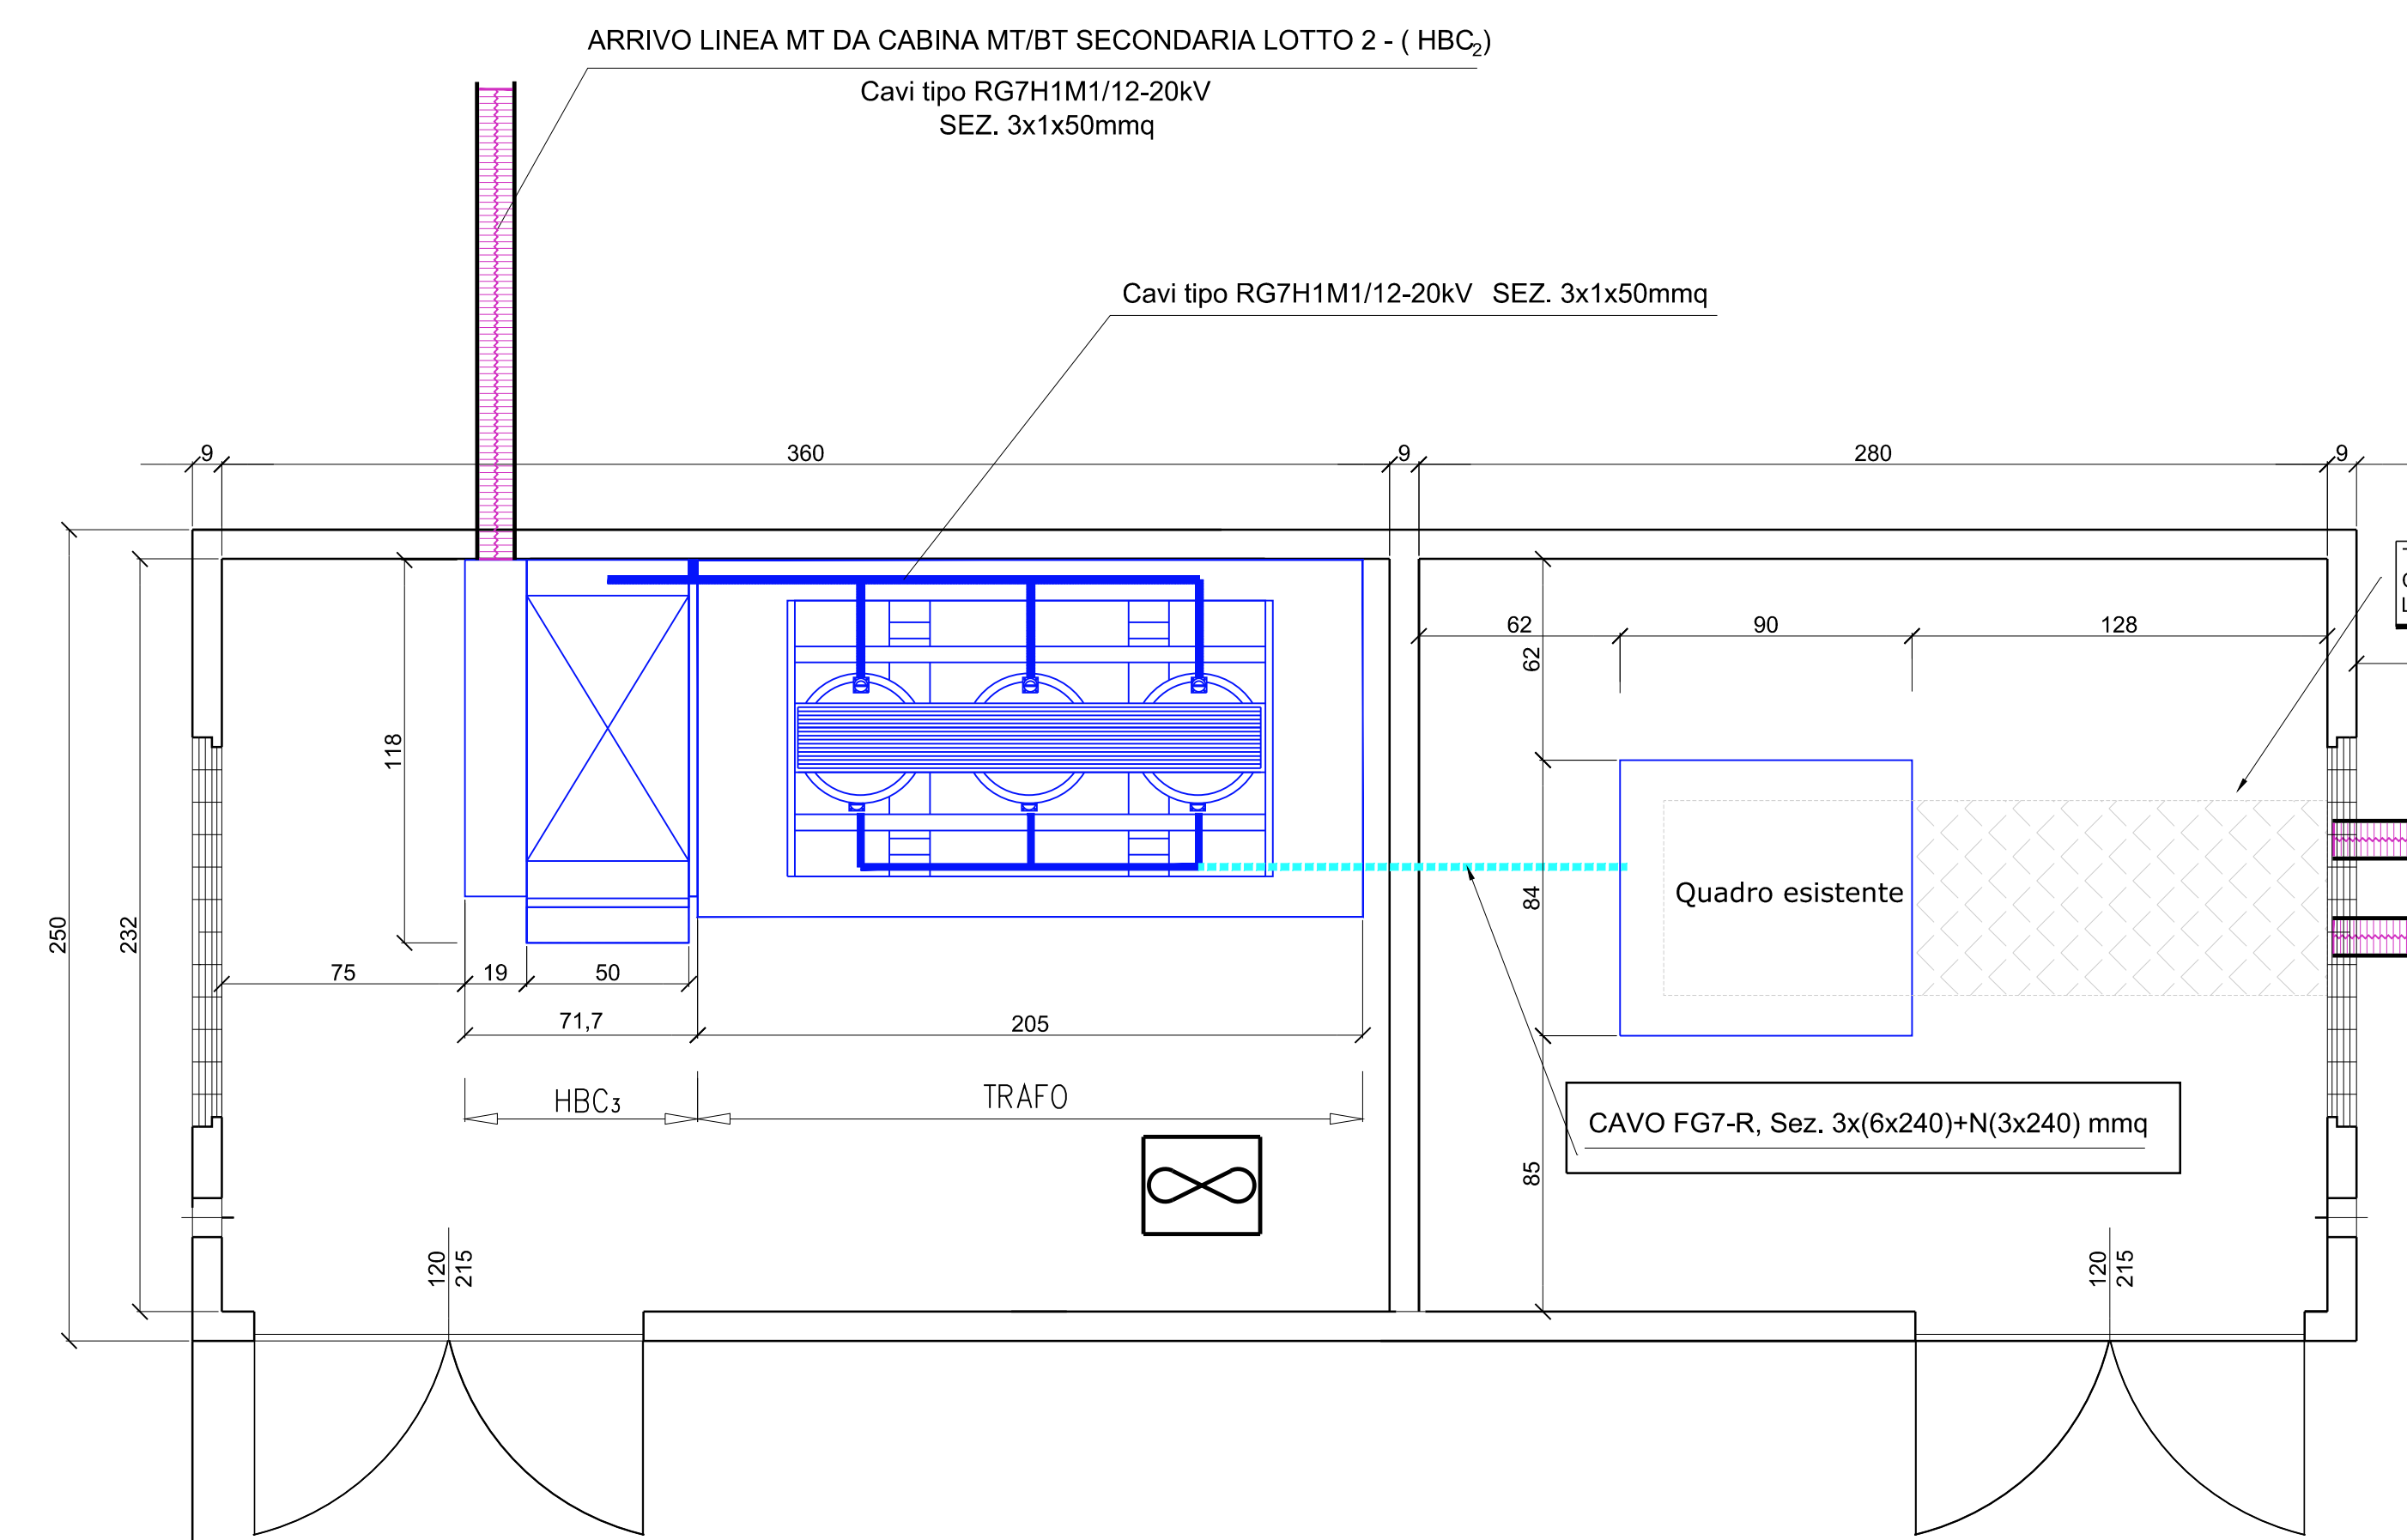

LEGENDA APPARECCHIATURE DI CABINA ESISTENTE
 TRAFEO Trasformatore in resina 800 KVA da rimuovere
 HBC₃ Cella Protezione Trasformatore accanto

